


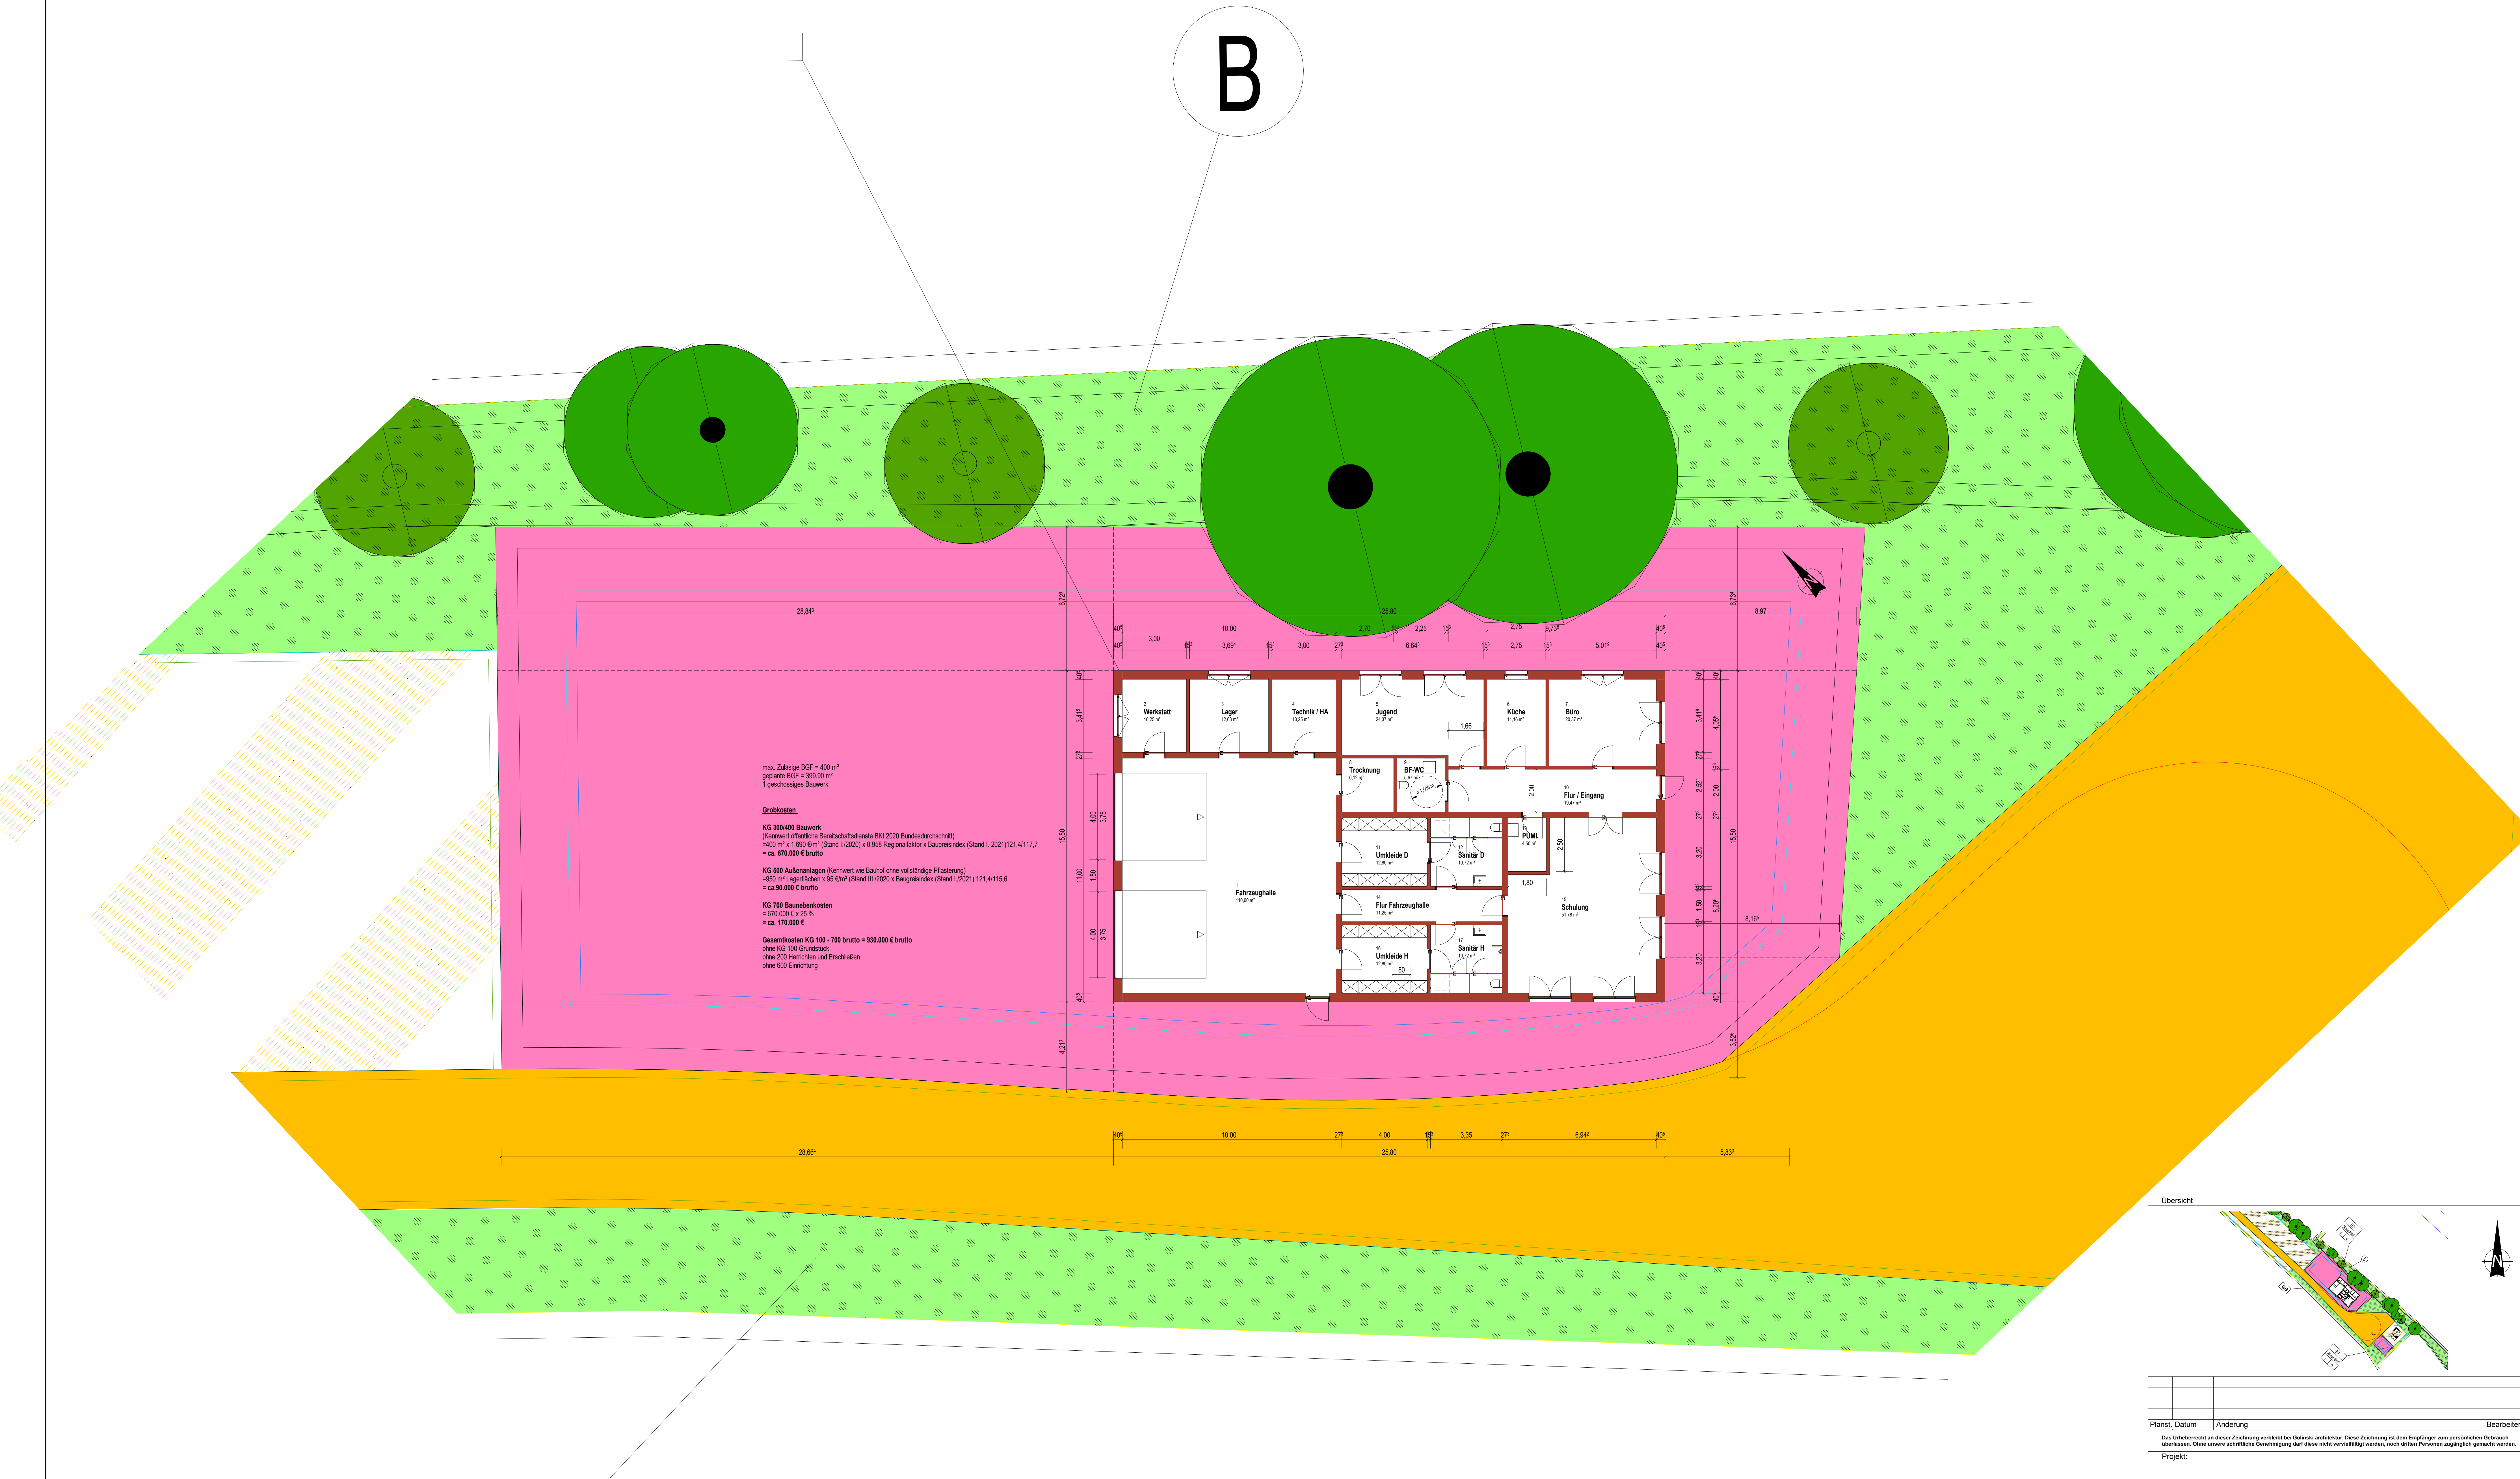

Grundriss M 1:100

Übersicht

Planst.	Datum	Änderung	Bearbeiter
Das Urheberrecht an dieser Zeichnung verbleibt bei Golinski architektur. Diese Zeichnung ist dem Empfänger zum persönlichen Gebrauch überlassen. Ohne unsere schriftliche Genehmigung darf diese nicht vervielfältigt werden, noch Dritten Personen zugänglich gemacht werden.			
Projekt:			
DLRG Büchen			
Bauherr			
Gemeinde Büchen			
Plan:		Datum	15.04.2021
Vorplanung		Gezeichnet	Golinski
Planverfasser:		Geprüft	Golinski
Pete Golinski		Projektnummer	21-261
23881 Breitenfelde		Plannummer	VE-101
Tel.: 04542-99 5 90-0		Maßstab	Wie angezeigt
Fax: 04542-99 5 90-25			
info@golinski-architektur.de			

Golinski architektur