

Variante 2
Einbahnstraßen:
Nüssauer Weg, Schlesienweg u.
Am Steinautal

Legende

Fahrbahn in beiden Richtungen

Fahrbahn in eine Richtung


Einbahnstraße

Fahrverbotsschild

Grundstücksgrenze

vorh. Straßenrand/
Bordsteine

Fahrrichtungsschild

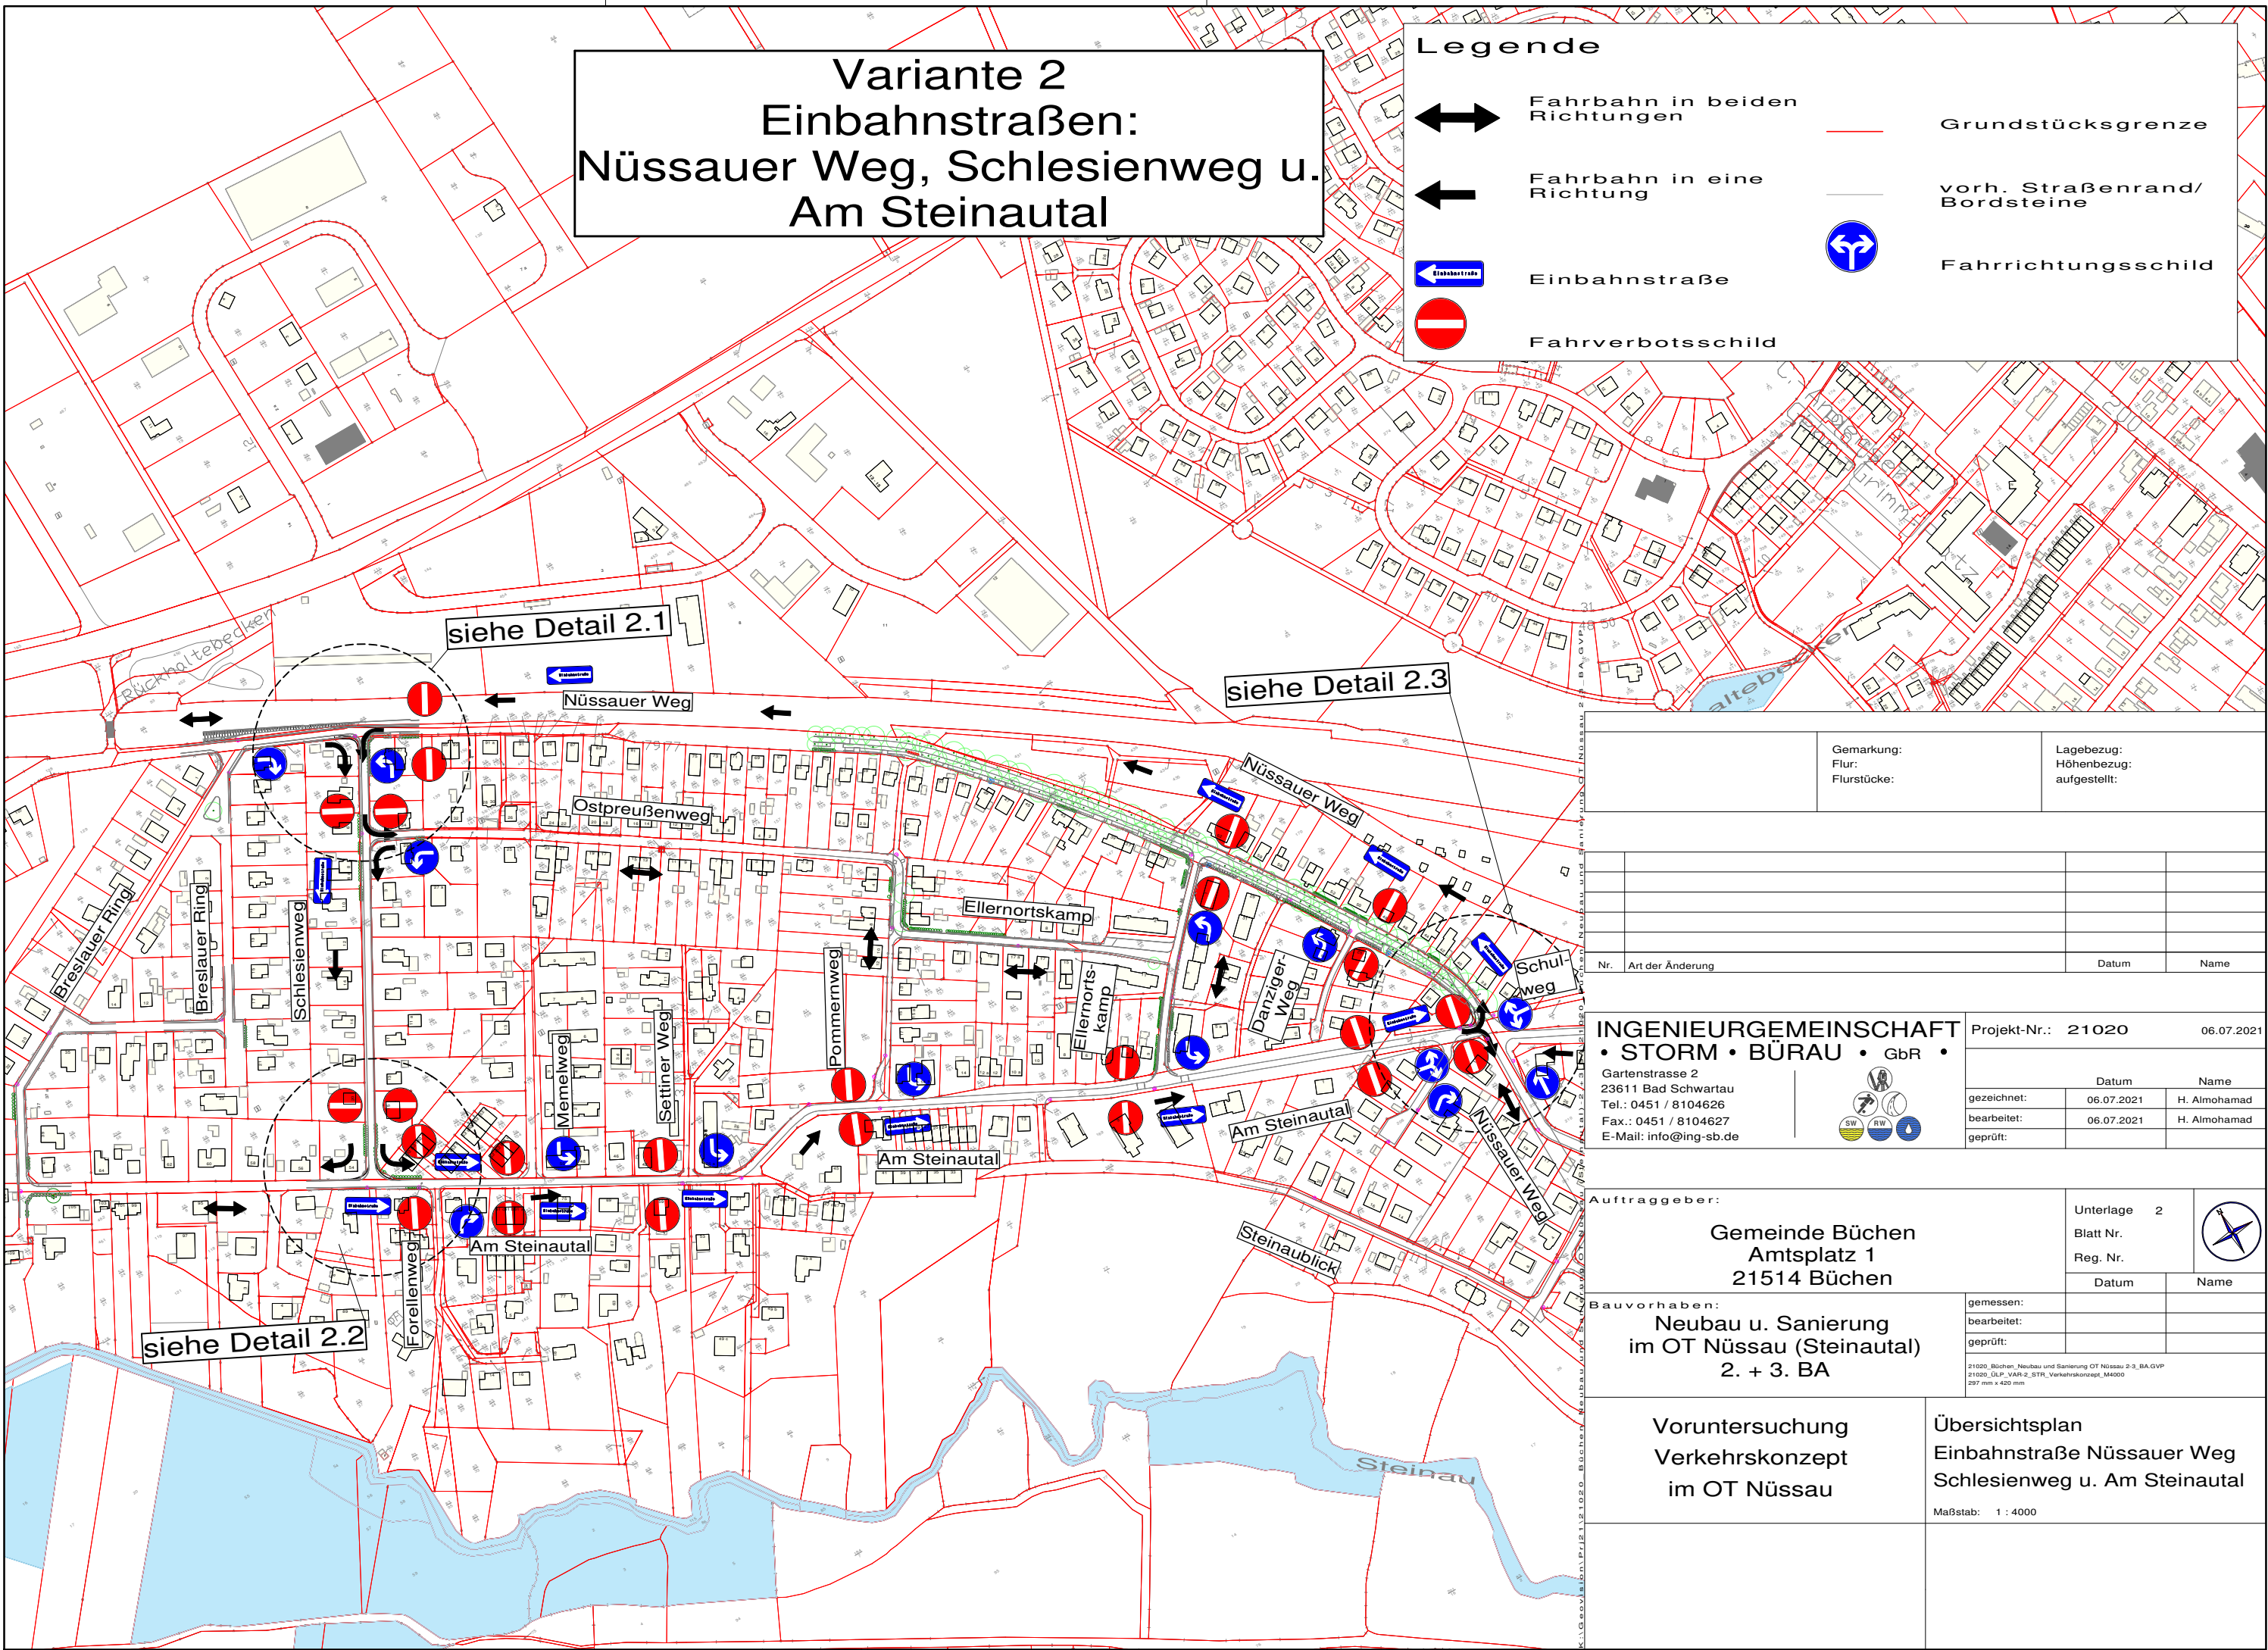

Gemarkung: Flur: Flurstücke:		Lagebezug: Höhenbezug: aufgestellt:																				
<table><thead><tr><th>Nr.</th><th>Art der Änderung</th><th>Datum</th><th>Name</th></tr></thead><tbody><tr><td> </td><td> </td><td> </td><td> </td></tr><tr><td> </td><td> </td><td> </td><td> </td></tr><tr><td> </td><td> </td><td> </td><td> </td></tr></tbody></table>				Nr.	Art der Änderung	Datum	Name															
Nr.	Art der Änderung	Datum	Name																			
INGENIEURGEMEINSCHAFT • STORM • BÜRO • GbR • Gartenstrasse 2 23611 Bad Schwartau Tel.: 0451 / 8104626 Fax.: 0451 / 8104627 E-Mail: info@ing-sb.de		Projekt-Nr.: 21020 06.07.2021																				
<table><thead><tr><th></th><th>Datum</th><th>Name</th></tr></thead><tbody><tr><td>gezeichnet:</td><td>06.07.2021</td><td>H. Almohamad</td></tr><tr><td>bearbeitet:</td><td>06.07.2021</td><td>H. Almohamad</td></tr><tr><td>geprüft:</td><td> </td><td> </td></tr></tbody></table>			Datum	Name	gezeichnet:	06.07.2021	H. Almohamad	bearbeitet:	06.07.2021	H. Almohamad	geprüft:			<table><tr><td colspan="2">Auftraggeber:</td><td rowspan="3"> Unterlage 2 Blatt Nr. Reg. Nr. Datum Name </td></tr><tr><td colspan="2">Gemeinde Büchen Amplatz 1 21514 Büchen</td></tr><tr><td colspan="2">Bauvorhaben: Neubau u. Sanierung im OT Nüssau (Steinautal) 2. + 3. BA</td></tr></table>		Auftraggeber:		Unterlage 2 Blatt Nr. Reg. Nr. Datum Name	Gemeinde Büchen Amplatz 1 21514 Büchen		Bauvorhaben: Neubau u. Sanierung im OT Nüssau (Steinautal) 2. + 3. BA	
	Datum	Name																				
gezeichnet:	06.07.2021	H. Almohamad																				
bearbeitet:	06.07.2021	H. Almohamad																				
geprüft:																						
Auftraggeber:		Unterlage 2 Blatt Nr. Reg. Nr. Datum Name																				
Gemeinde Büchen Amplatz 1 21514 Büchen																						
Bauvorhaben: Neubau u. Sanierung im OT Nüssau (Steinautal) 2. + 3. BA																						
Voruntersuchung Verkehrskonzept im OT Nüssau		Übersichtsplan Einbahnstraße Nüssauer Weg Schlesienweg u. Am Steinautal Maßstab: 1 : 4000																				