




Nordansicht  
M 1 : 100

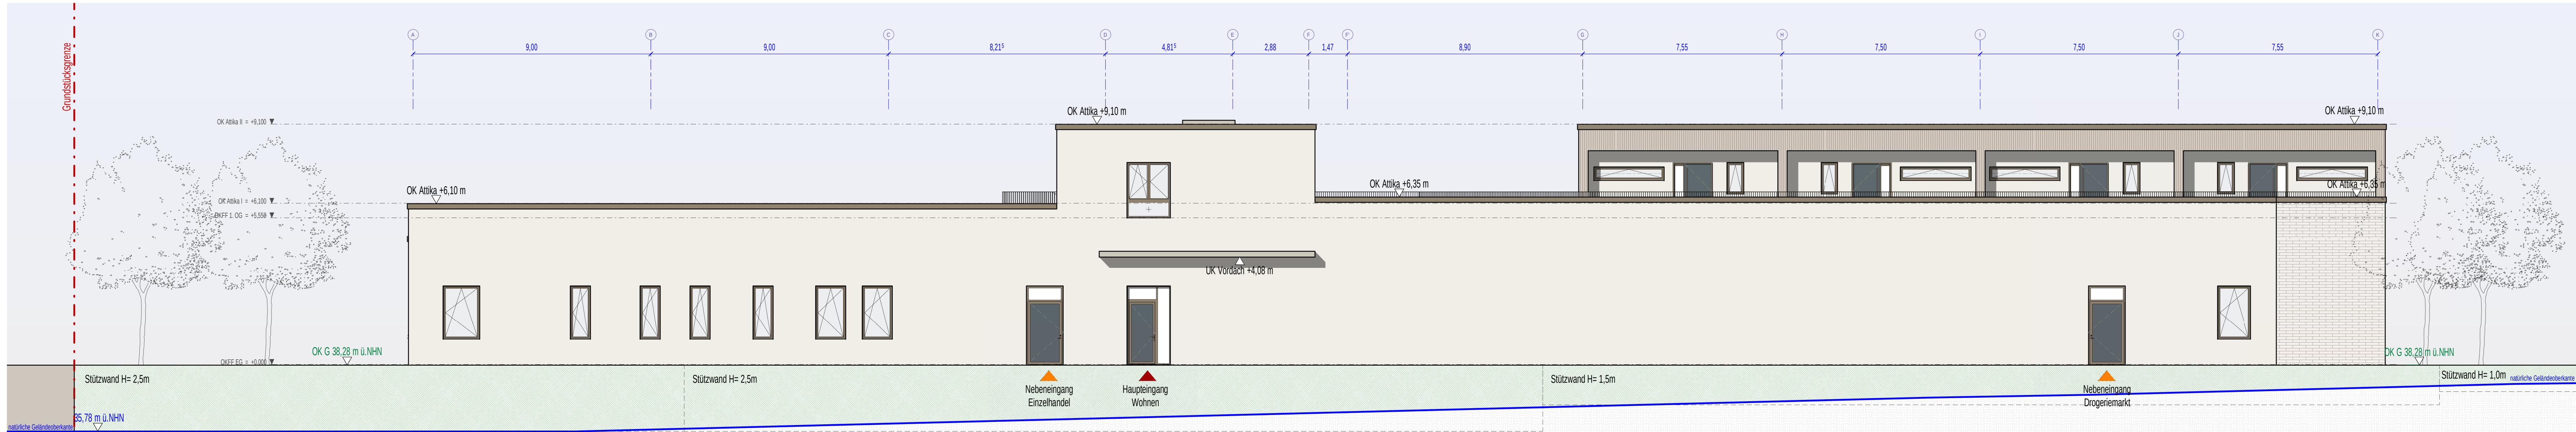

Ostansicht  
M 1 : 100

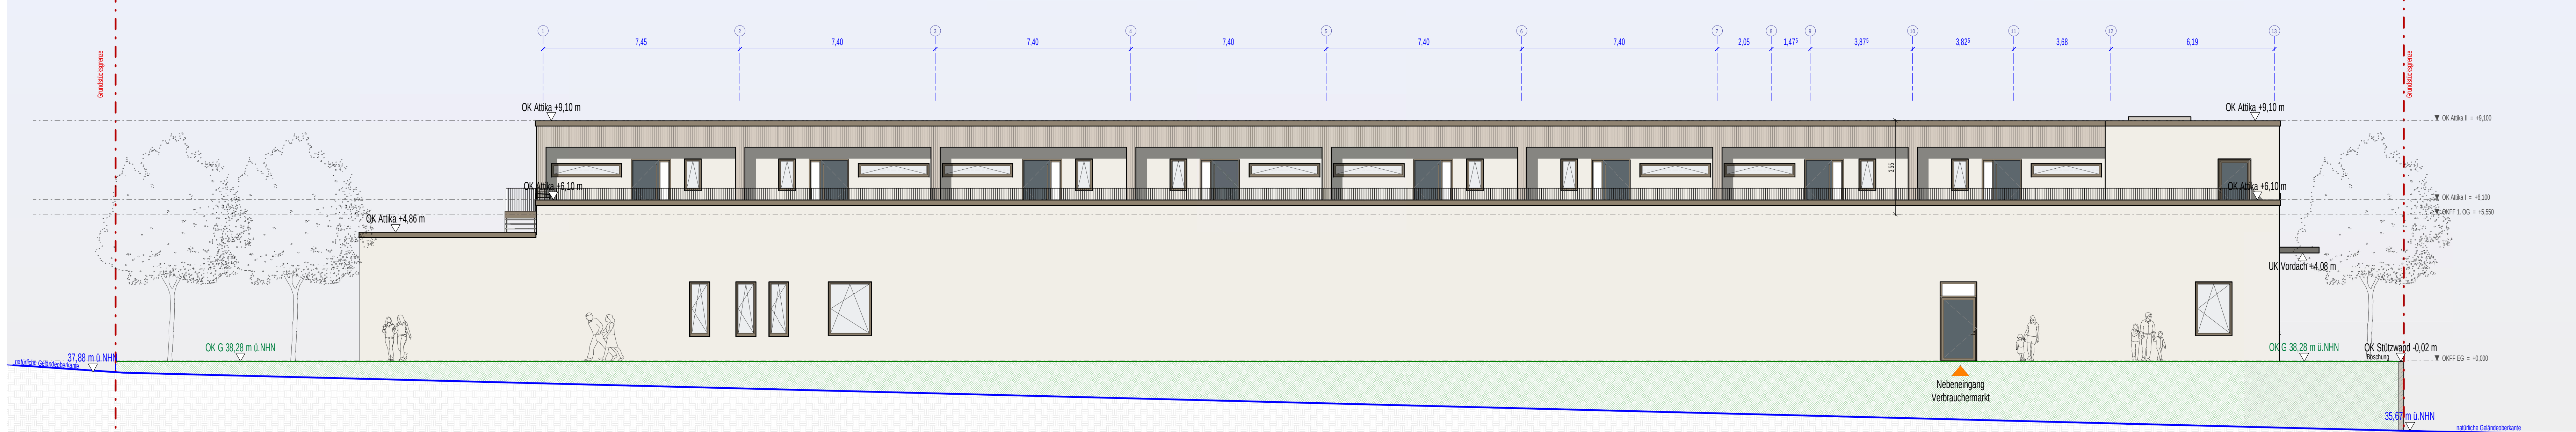

Südansicht  
M 1 : 100

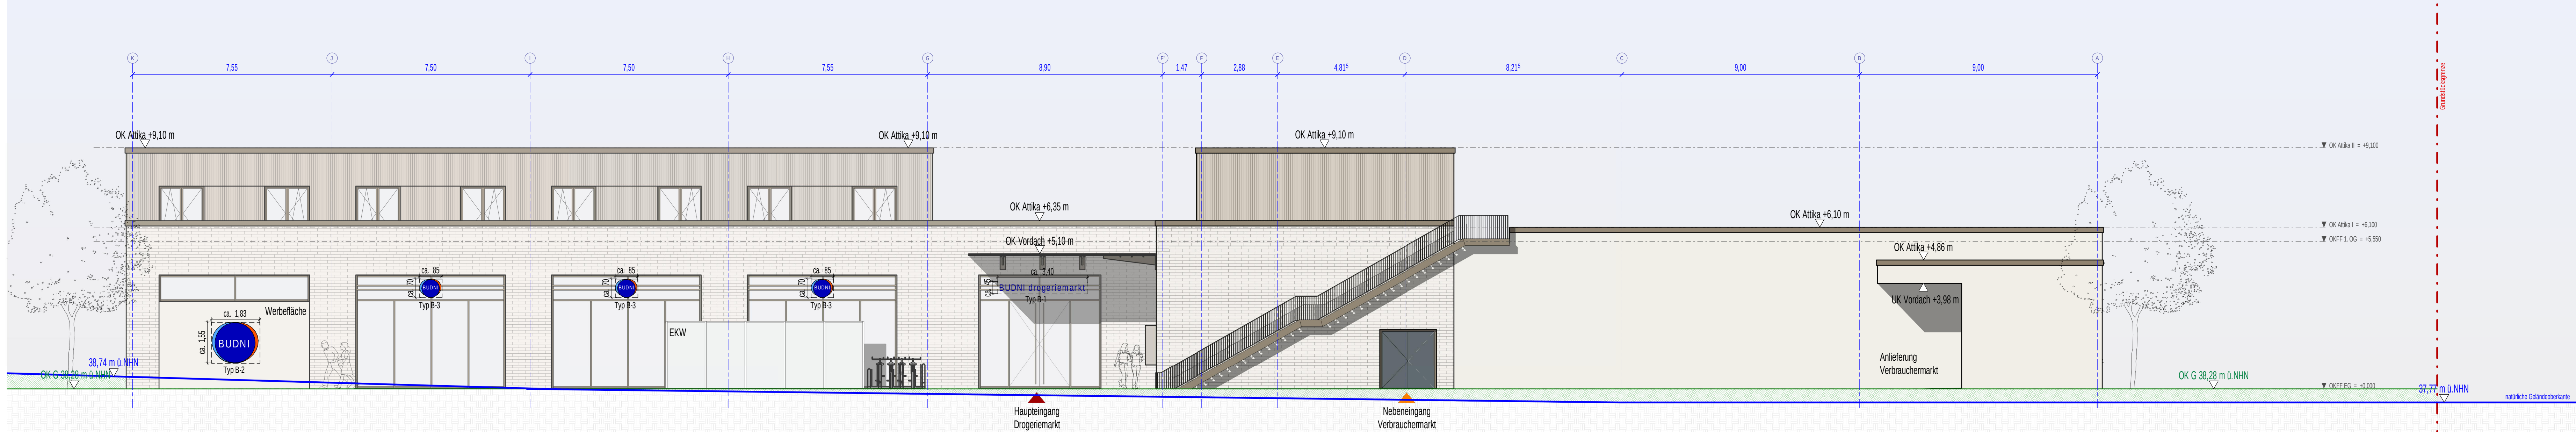

Westansicht  
M 1 : 100

WERBEFLÄCHE EDEKA:  
Typ E-1 Größe ca. H: 0,9m x L: 4,56m Anzahl ca. 1x  
Typ E-2 Größe ca. H: 1,8m x L: 1,5m Anzahl ca. 2x  
Typ E-3 Größe ca. H: 0,9m x L: 0,75m Anzahl ca. 3x

WERBEFLÄCHE BUDNI:  
Typ B-1 Größe ca. H: 0,45m x L: 3,40m Anzahl ca. 1x  
Typ B-2 Größe ca. H: 1,55m x L: 1,83m Anzahl ca. 2x  
Typ B-3 Größe ca. H: 0,7m x L: 0,85m Anzahl ca. 4x



|       |   |            |         |       |
|-------|---|------------|---------|-------|
| N     | Verrichtung der Maßstäbe, Entfertigung des südlichen Eingangs Bereich                                               | 12.10.2021 | PK      | GRU   |
| M     | Verrichtung der Wohnregel                                                                                           | 08.10.2021 | PK      |       |
| L     | Verrichtung der Wohnregel, Anpassung der Ansichten, Entfertigung der Werbeträger, Anpassung der Fassadenmaterialien | 07.10.2021 | PK      |       |
| K     | Schulden vorerst, Wohnkörper verschoben                                                                             | 24.09.2021 | PK      | GRU   |
| J     | Typ System   | 13.10.2021 | JH      | GRU   |
| I     | Speicherung des Baukörpers nach Osten                                                                               | 19.08.2021 | AP      | GRU   |
| Index | Text   | Datum      | Beitrag | Gepr. |

|                 |                                                                              |                                                                               |
|-----------------|------------------------------------------------------------------------------|-------------------------------------------------------------------------------|
| Planinhalt:     | Ansichten Norden, Osten, Süden und Westen mit Klinkerriemen- und Holzfassade | Maßstab: 1 : 100<br>Format: A0<br>Planierung: 20.08.2021<br>Freigebe Bauherr: |
| Leistungsphase: | Vorplanung                                                                   |                                                                               |

| Projekt | Leistungsphase | Planer | Bauart | Planart | Ebene | Plan Nr. | Index |
|---------|----------------|--------|--------|---------|-------|----------|-------|
|---------|----------------|--------|--------|---------|-------|----------|-------|

|      |   |     |   |    |      |     |   |
|------|---|-----|---|----|------|-----|---|
| 3668 | 2 | ARC | - | AN | NOSW | 001 | N |
|------|---|-----|---|----|------|-----|---|

|         |              |
|---------|--------------|
| Projekt | PÖTRAUER TOR |
|---------|--------------|

|           |                                                           |
|-----------|-----------------------------------------------------------|
| Übersicht | Einkaufen und Wohnen an der Pötrauer Straße, 21514 Büchen |
|-----------|-----------------------------------------------------------|

|                      |  |          |
|----------------------|--|----------|
| Baunull = 38,30 mÜNN |  | VORABZUG |
|----------------------|--|----------|

|          |                                                                 |                                                                    |
|----------|-----------------------------------------------------------------|--------------------------------------------------------------------|
| Bauherr: | Procom Invest GmbH & Co. KG<br>Rathausstraße 7<br>20095 Hamburg | T 040 37645 901<br>W www.procominvest.de<br>E info@procominvest.de |
|----------|-----------------------------------------------------------------|--------------------------------------------------------------------|

|            |                                                                                                  |                                                                          |
|------------|--------------------------------------------------------------------------------------------------|--------------------------------------------------------------------------|
| Architekt: | SKAI Siemer Kramer Architekten Ingenieure Partnerschaft mbB<br>Weidenstraße 128<br>22063 Hamburg | T 040 7344 545 40<br>W www.skaiarchitects.de<br>E info@skaiarchitects.de |
|------------|--------------------------------------------------------------------------------------------------|--------------------------------------------------------------------------|

|             |                                                                            |                                                                    |
|-------------|----------------------------------------------------------------------------|--------------------------------------------------------------------|
| Vermessung: | Sprick & Wachsmuth Vermessung<br>Hamburger Straße 33<br>21493 Schwarzenbek | T 04151 30 41<br>W www.sv-vermessung.de<br>E info@sv-vermessung.de |
|-------------|----------------------------------------------------------------------------|--------------------------------------------------------------------|

|                   |                                                                                                |                                                               |
|-------------------|------------------------------------------------------------------------------------------------|---------------------------------------------------------------|
| Verkehrsplanning: | Masuch Oltbrisch Ingenieurgesellschaft für das Bauwesen mbH<br>Gewerbestr. 2<br>22113 Osterbek | T 040 713 004 25<br>W www.moengeure.de<br>E mo@moengeteure.de |
|-------------------|------------------------------------------------------------------------------------------------|---------------------------------------------------------------|

|                       |  |
|-----------------------|--|
| Brandschutzgutachten: |  |
|-----------------------|--|

|                             |  |
|-----------------------------|--|
| Tageverplanung - Bauphysik: |  |
|-----------------------------|--|

|      |  |
|------|--|
| TGA: |  |
|------|--|