# DA_Übersichtsplan

Maßstab: o.M.




## G-SN_A




## G-SN_B

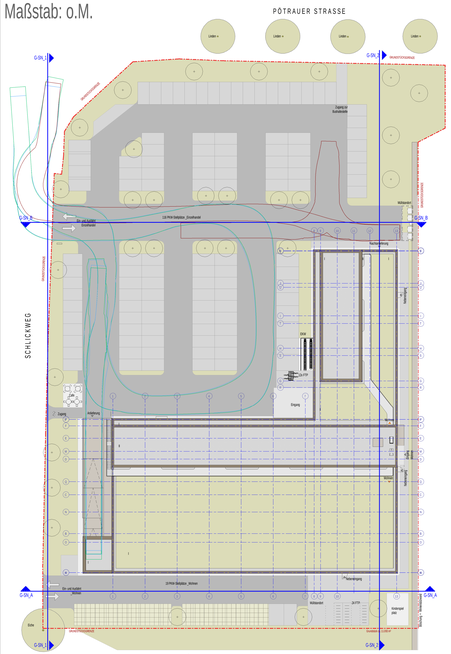


## G-SN_1

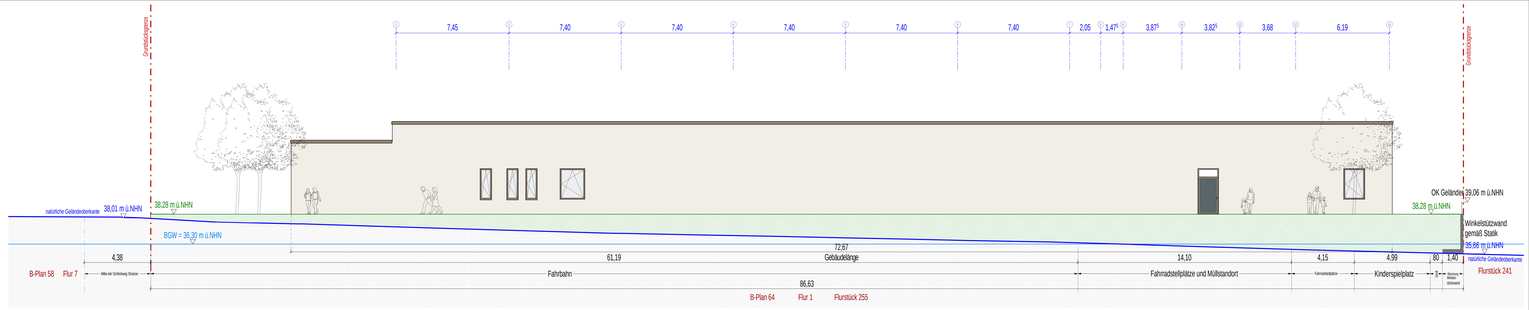


## G-SN_2

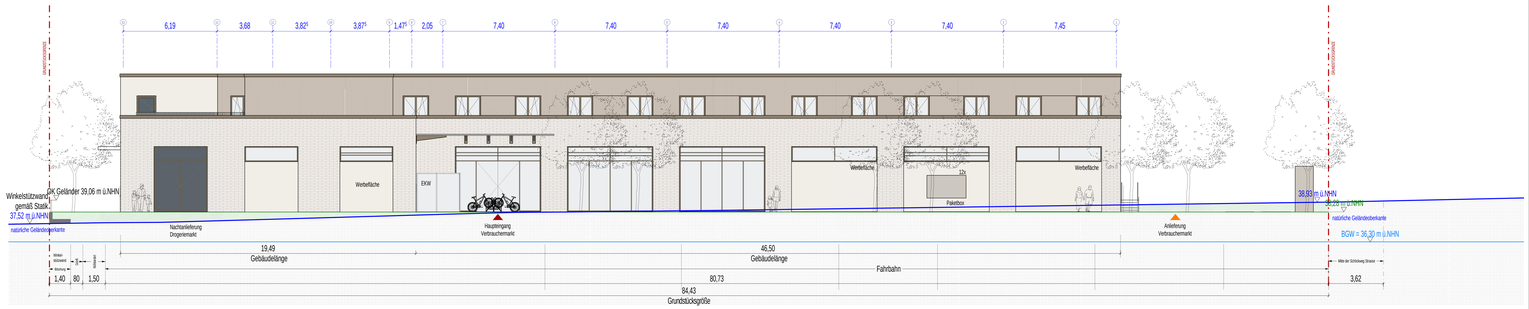


BGW = Bemessungsgrundwasserstand = 36,3 m ü.NHN

geplante Höhe - Vermesserplan - 2 cm, Stand: 10.09.2021

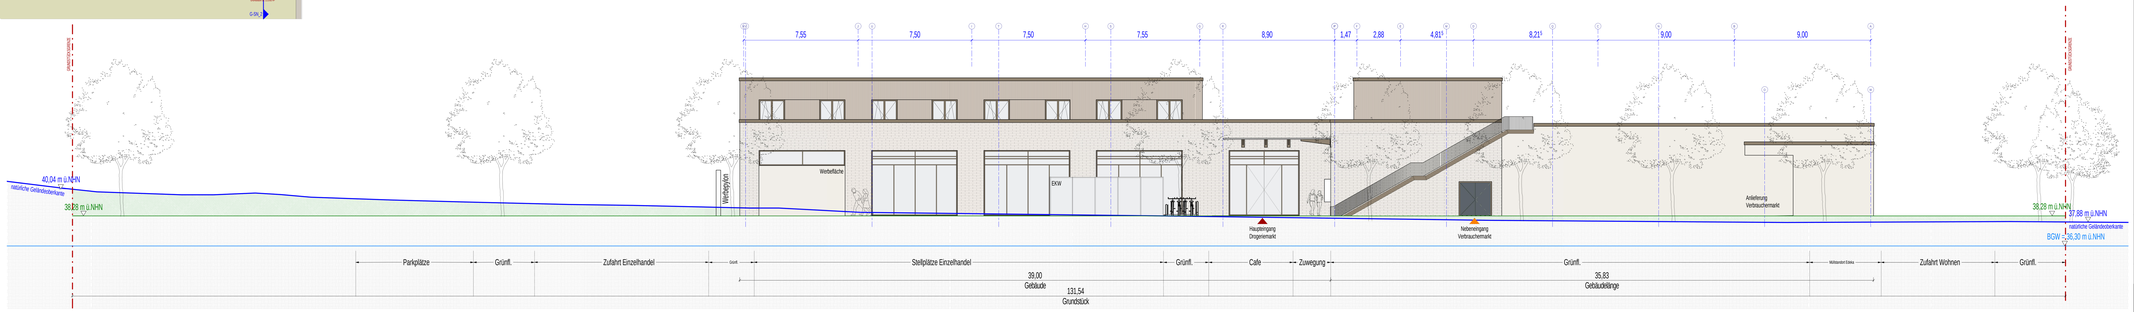Bestandshöhe - Vermesserplan, Stand: 08.10.2019

Änderungen
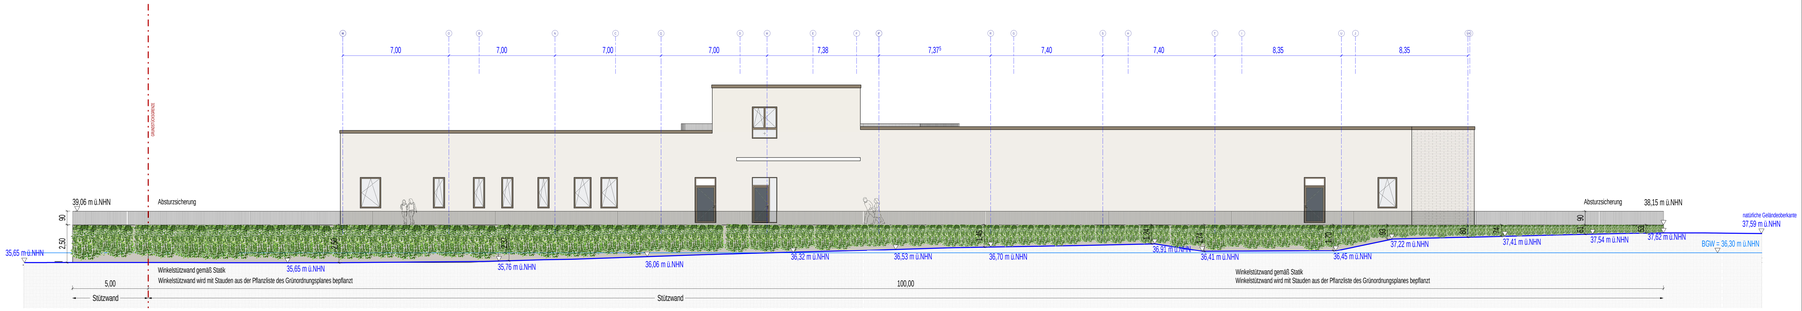
| Index | Bezeichnung | Datum | Gez. | Gepr. |
|---|---|---|---|---|

Planinhalt: Höhenentticklung: Geländeschnitt A, B, 1 und 2

Maßstab: 1:100

Format: 1700 mm x 940 mm

Datum: 26.10.2021

Leistungsphase: Vorplanung

Freigabe Bauherr:

| Projekt: | Leistungsphase: | Planer: | Bauteil: | Planart: | Ebene: | Plan-Nr.: | Index: |
|---|---|---|---|---|---|---|---|
| 3668 | 2 | ARC | - | SN | AB12 | 001 | |

Projekt: Pötrauer Tor

Einkaufen und Wohnen an der Pötrauer Straße, 21514 Büchen

Übersicht:

Baunull = 38,30 m ü. NHN

VORABZUG

Bauherr: procom

procom Invest GmbH & Co. KG
Rathausstraße 7
20095 Hamburg

T: 04 0376 428 00
info@procominvest.de

Architekt: SKAI

SKAI Sterner Kramer Architekten Ingenieure Partnerschaft mbB
Weidenstraße 12B
22083 Hamburg

T: 040 7344 565 40
info@skaiffice.de

Statik, Wärmeschutz, EnEV:

TGA:

Landschaftsplanung:

Brandschutzkonzept:

Schalltechnische Beratung:

Dieser Zeichnung ist Eigentum der SKAI Sterner Kramer Architekten Ingenieure Partnerschaft mbB. Inhalt und Darstellung sind urheberrechtlich geschützt. Sie darf ohne deren Zustimmung weder vervielfältigt, gewerblich genutzt oder Dritten überlassen werden.