


SCHLICKWEG

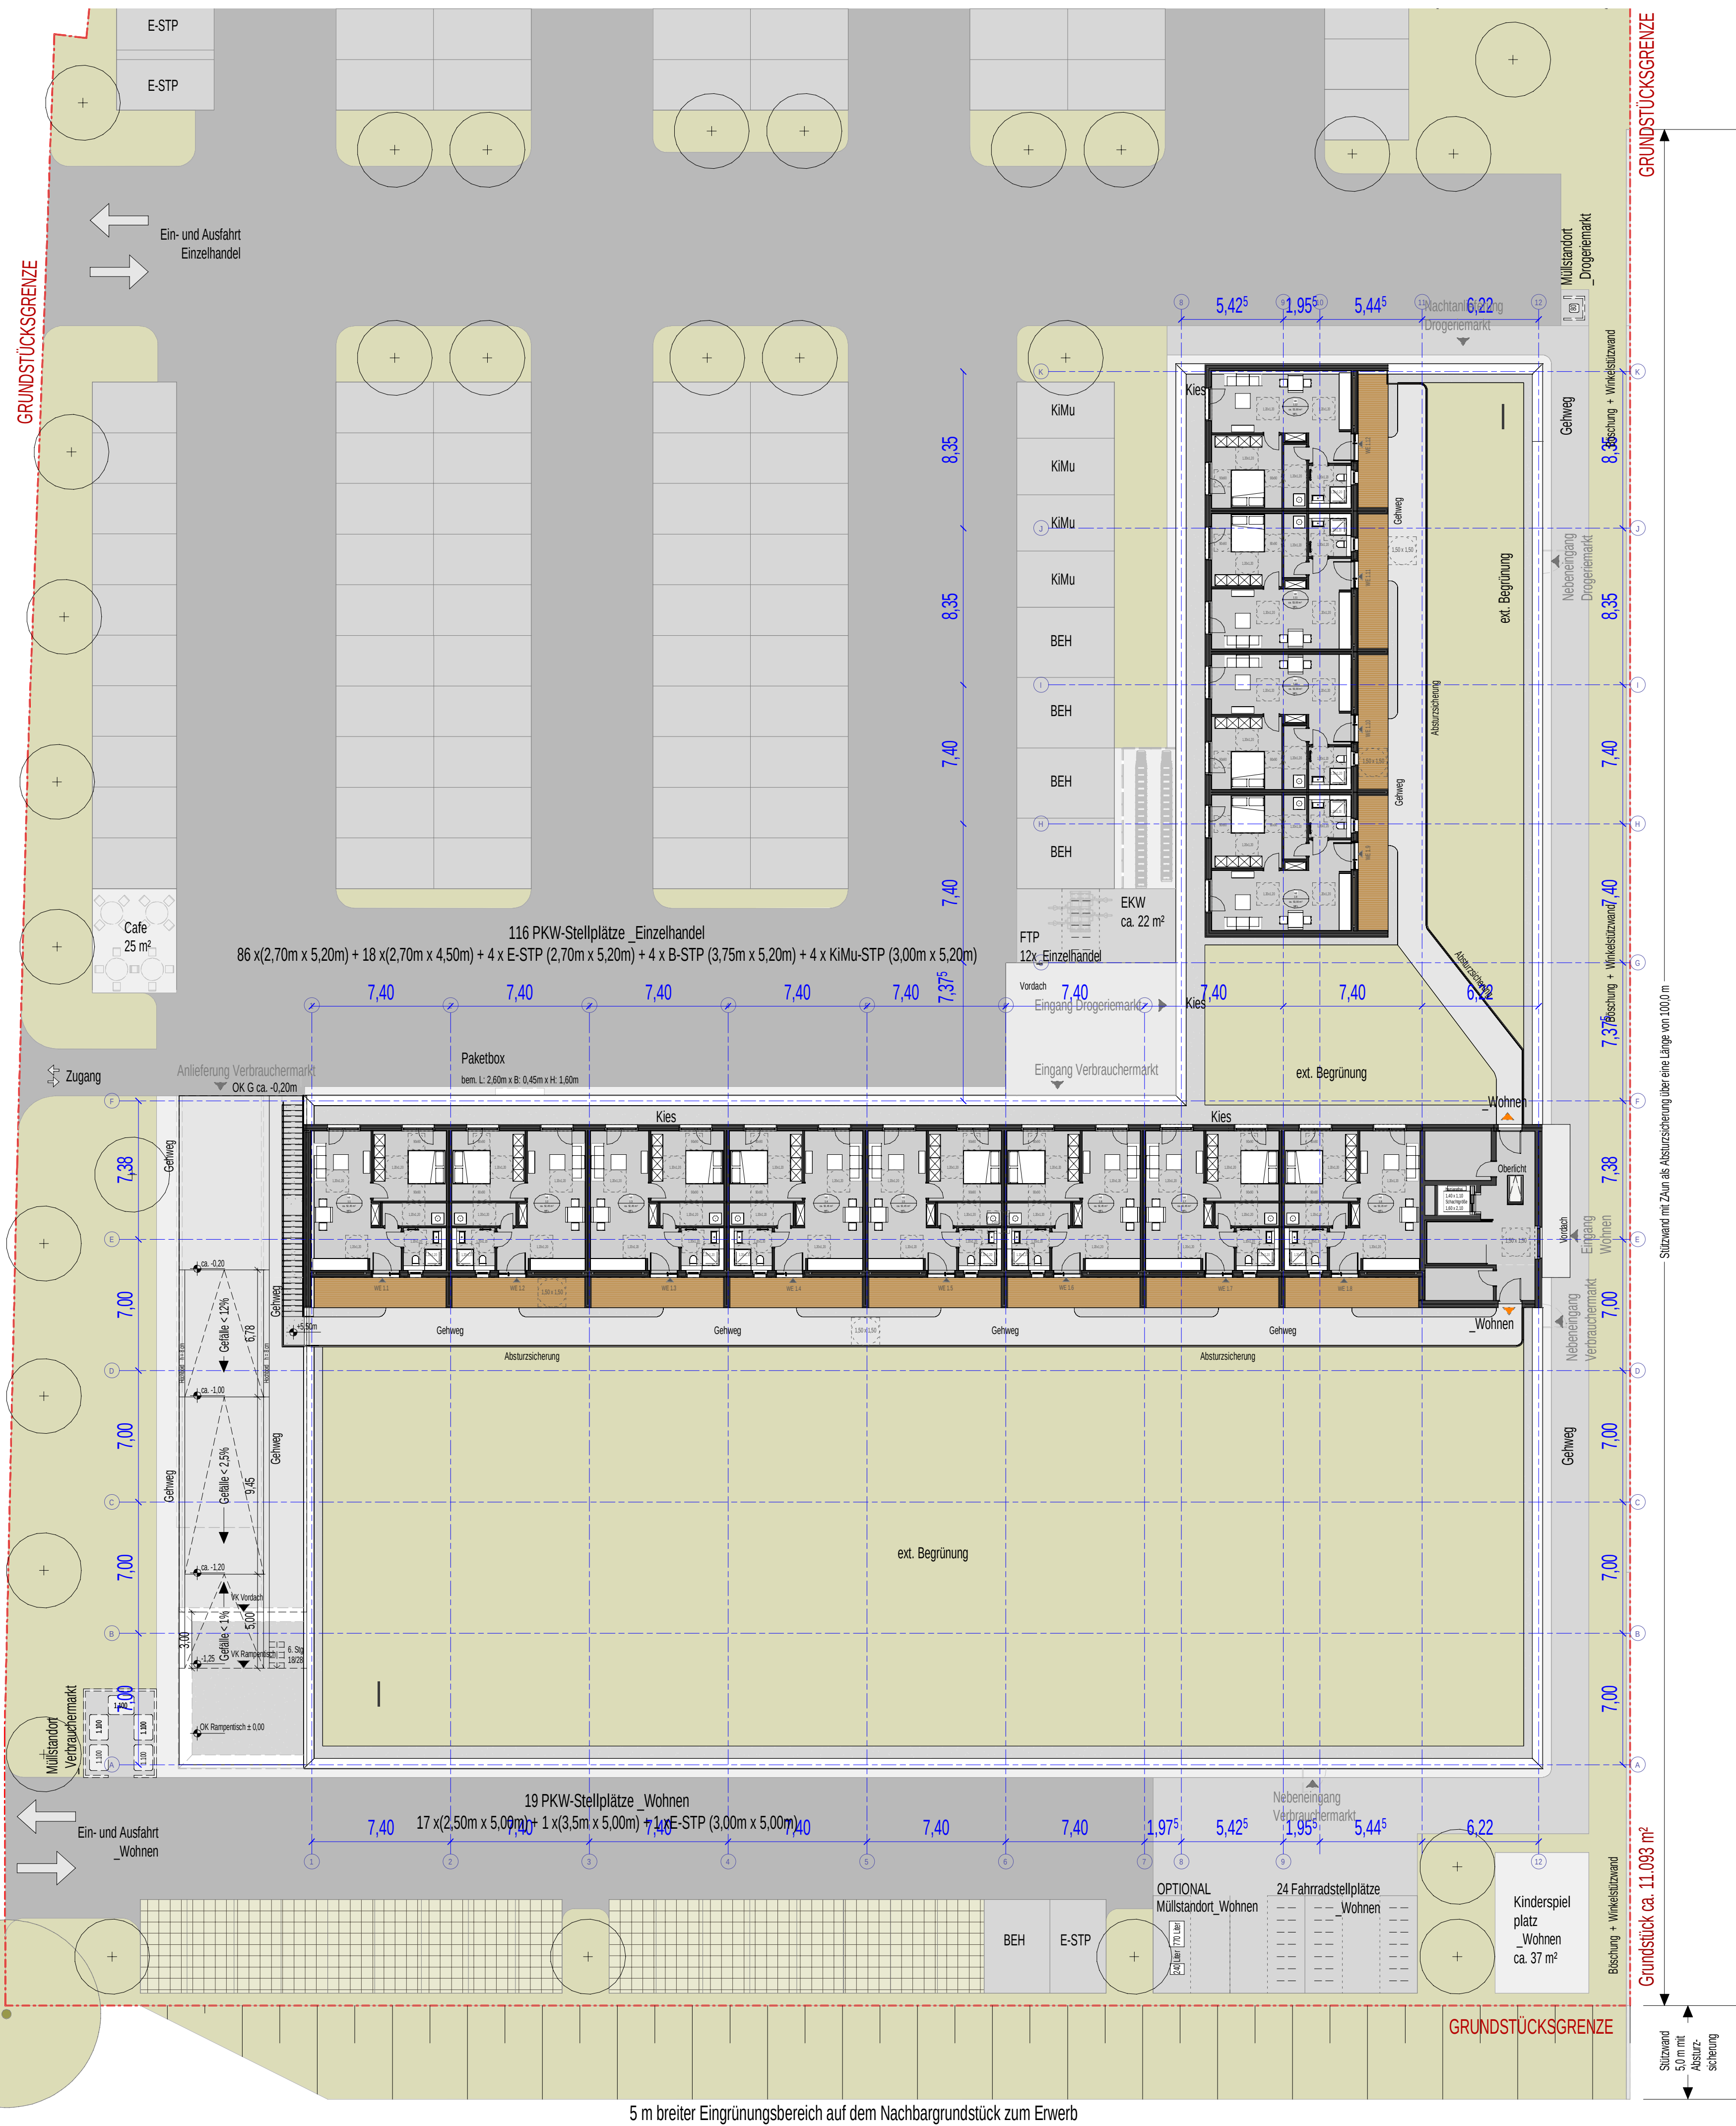

N	Verortung der Müllstandorte, Einflügung den südlichen Eingrünungsbereich	12.10.2021	PK	GRu
M	Verschiebung der Wohnriegel	08.10.2021	PK	
L	Verschiebung der Wohnriegel, Anpassung der Ansichten, Eintragung der Werbearbeiten, Anpassung der Fassaden-Materialien	07.10.2021	PK	
K	Stellplätze verortet, Wohnbaukörper verschoben	24.09.2021	PK	GRu
J	Tür Südsicht	13.10.2021	JH	GRu
I	Spiegelung des Baukörpers nach Osten	19.08.2021	AP	GRu
Index	Text	Datum	Bearb.	Gepr.

Planinhalt:	Grundriss 1. Obergeschoss	Maßstab:	1 : 200
Leistungsphase:	Vorplanung	Format:	A1
		Planerstellung:	10.01.2020
		Freigabe Bauherr:	

Projekt:	3668	Leistungsphase:	2	Planer:	ARC	Bauteil:	-	Planart:	GR	Ebene:	O1	Plan Nr.:	001	Index:	N
----------	------	-----------------	---	---------	-----	----------	---	----------	----	--------	----	-----------	-----	--------	---

Projekt:	PÖTRAUER TOR
	Einkaufen und Wohnen an der Pötrauer Straße, 21514 Büchen

Übersicht:		VORABZUG
------------	---	----------

Baunull = 38,30 mÜNNH	
-----------------------	--

Bauherr:	Procom Invest GmbH & Co. KG Rathausstraße 7 20095 Hamburg	T 040 37643 551 W www.procominvest.de E info@procominvest.de
----------	---	--

Architekt:	SKAI Siemer Kramer Architekten Ingenieure Partnerschaft mbB Weidestraße 128 22083 Hamburg	T 040 7344 565 40 W www.skaioffice.de E info@skaioffice.de
------------	---	--

Vermessung:	Sprick & Wachsmuth Vermessung Hamburger Straße 33 21493 Schwarzenbek	T 04151 30 61 W www.sw-vermessung.de E info@sw-vermessung.de
-------------	--	--

Verkehrsprüfung:	Masuch Olbrisch Ingenieurgesellschaft für das Bauwesen mbH Gewerberg 2 22113 Oststeinbek	T 040 713 004 25 W www.moingenieure.de E mo@moingenieure.de
------------------	--	---

Brandschutzgutachten:		
-----------------------	--	--

Tragwerksplanung + Bauphysik:		
-------------------------------	--	--

TGA:		
------	--	--