


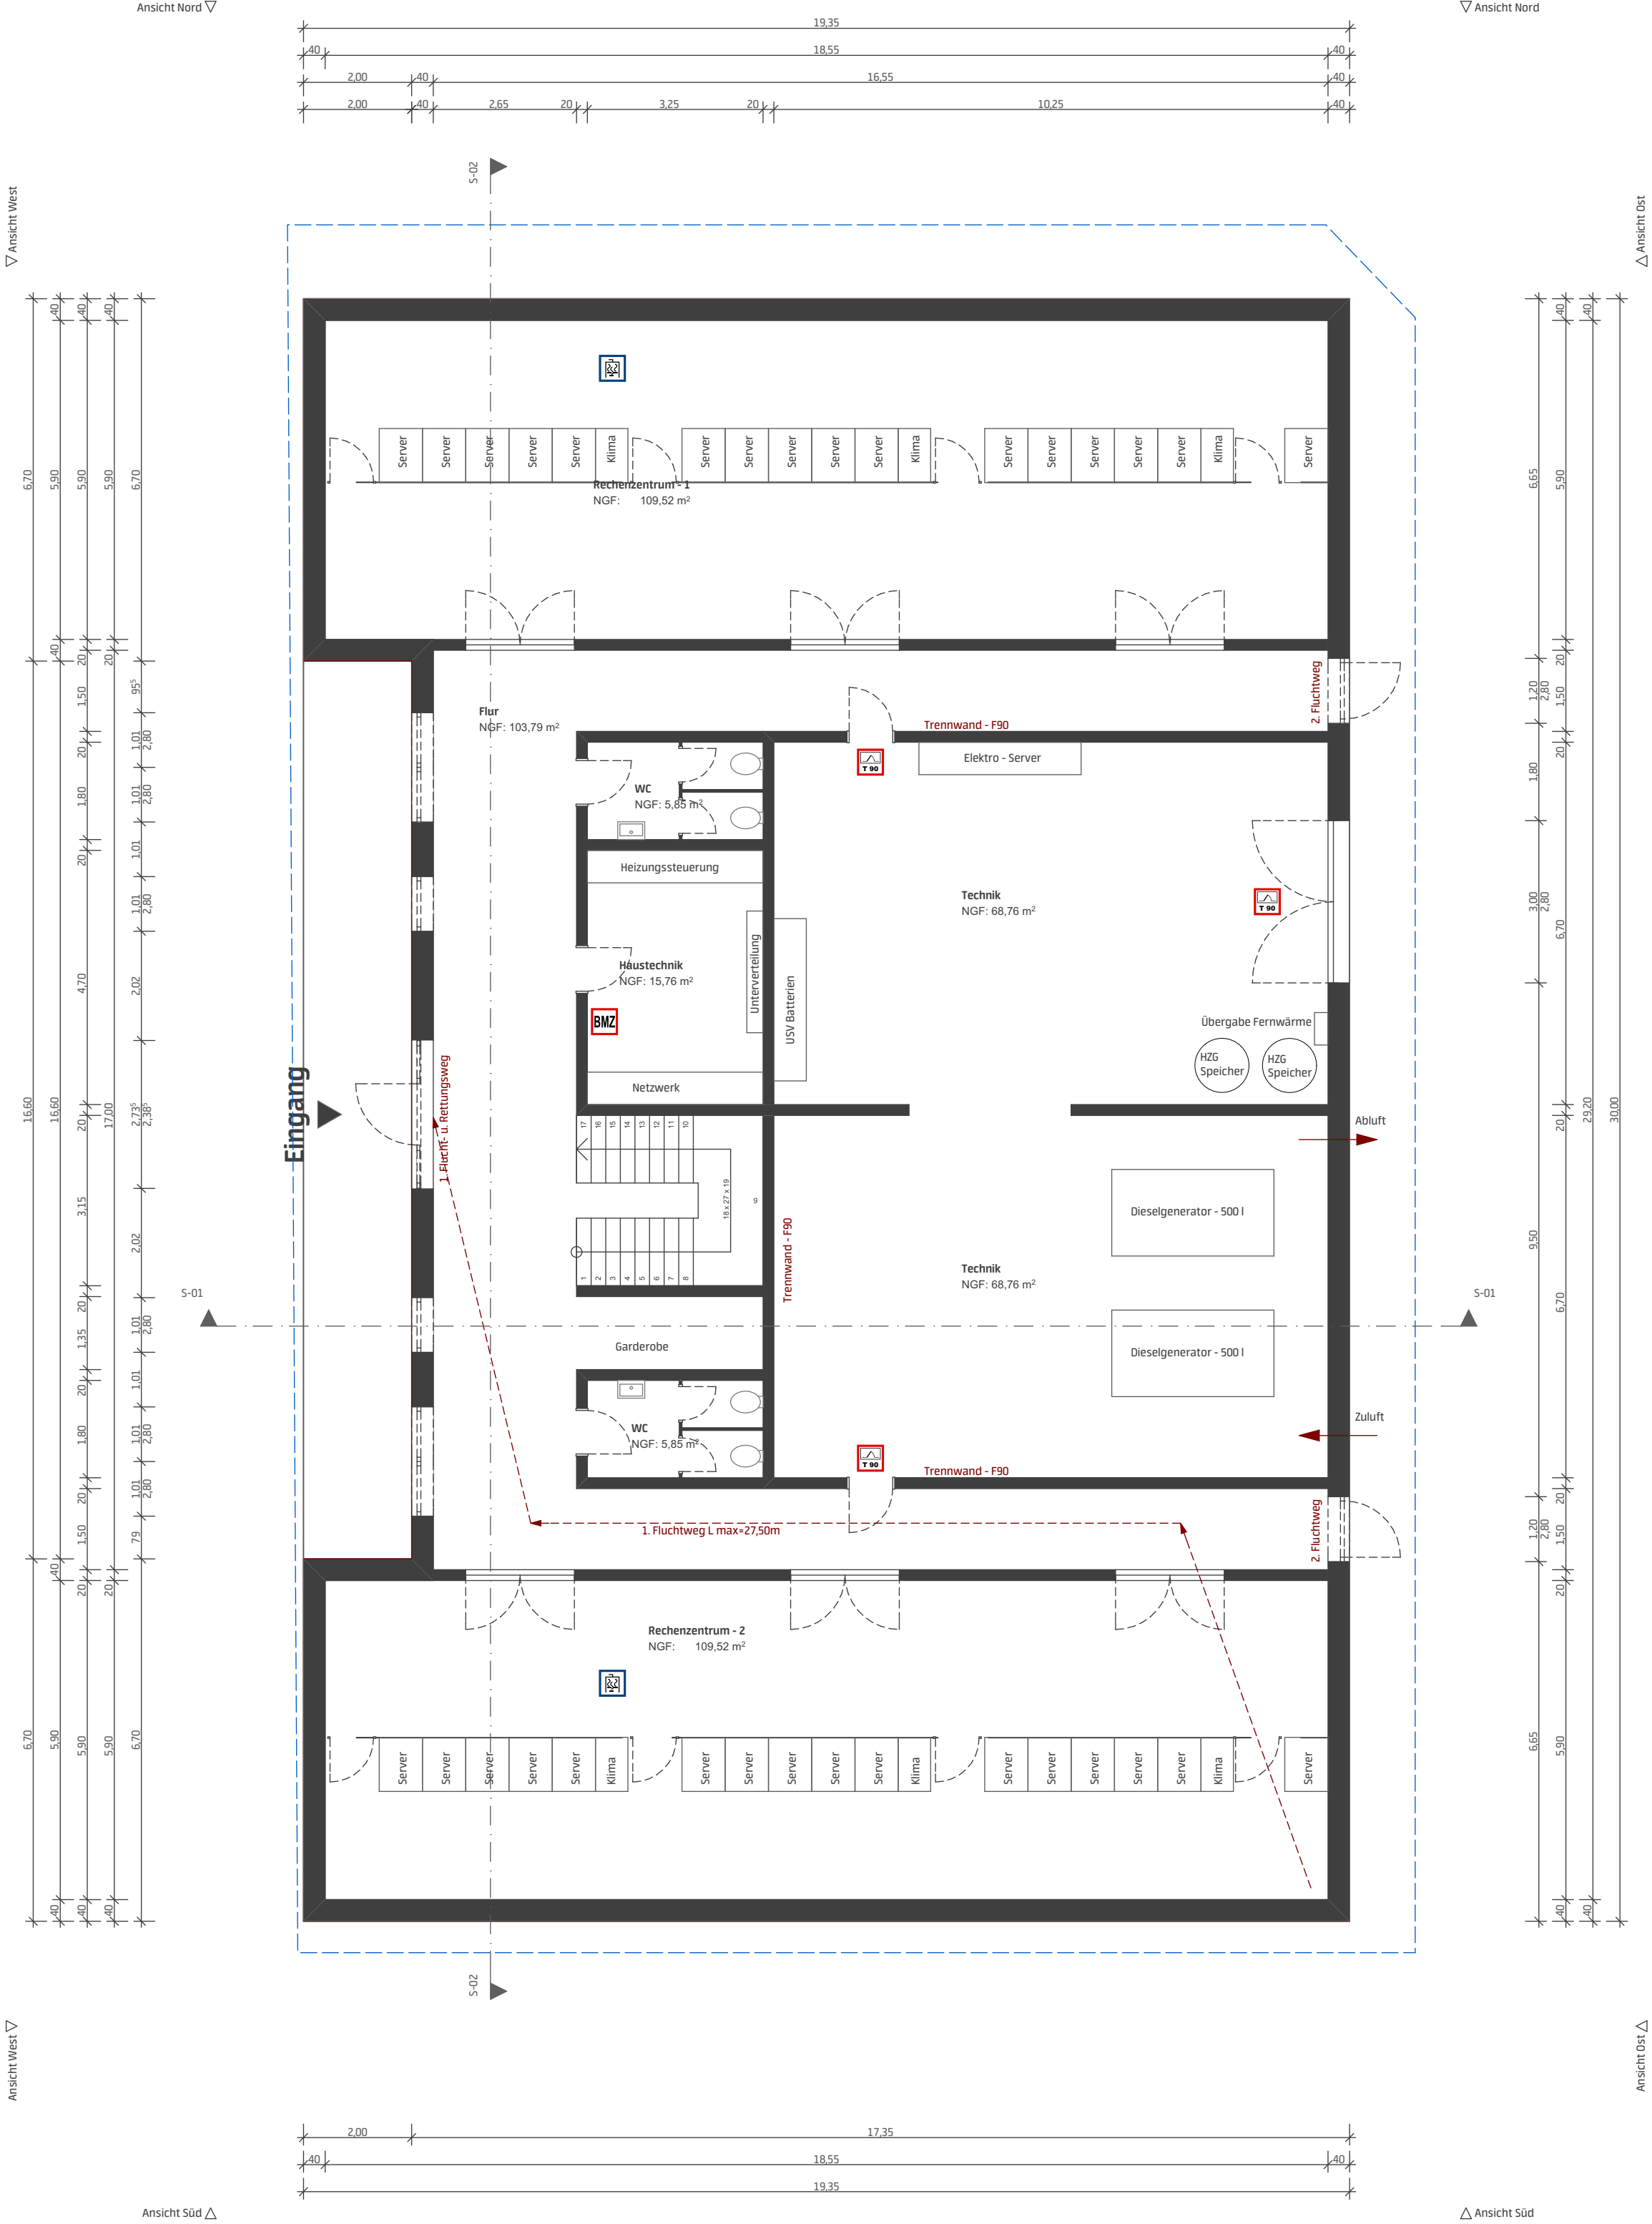

BAUVORHABEN - GEBÄUDE 1 Neubau Rechenzentrum Kastanienallee - 23899 Gudow	BAUANTRAG Planittel: Grundriss Erdgeschoss		Datum: 04.04.2022
	Unterschrift Planer		Gezeichnet: Lüthje
	Unterschrift Bauherr		Geprüft: Lüthje
BAUHERR CSN-Solution e.K. Stephan Rakowski Kastanienallee 11 - 23899 Gudow	Projekt-Nr.: 2021_108		Masstab: 1:100
	mail: office@architekt-luehje.de		Plan-Nr.: P.03
	mobil: 0176-20526067		