



Wartungszugang Lüftungsanlage (zusätzliche Steigleiter) erforderlich, da Flachdach über Umkleide nicht mehr über Foyerdach erreichbar

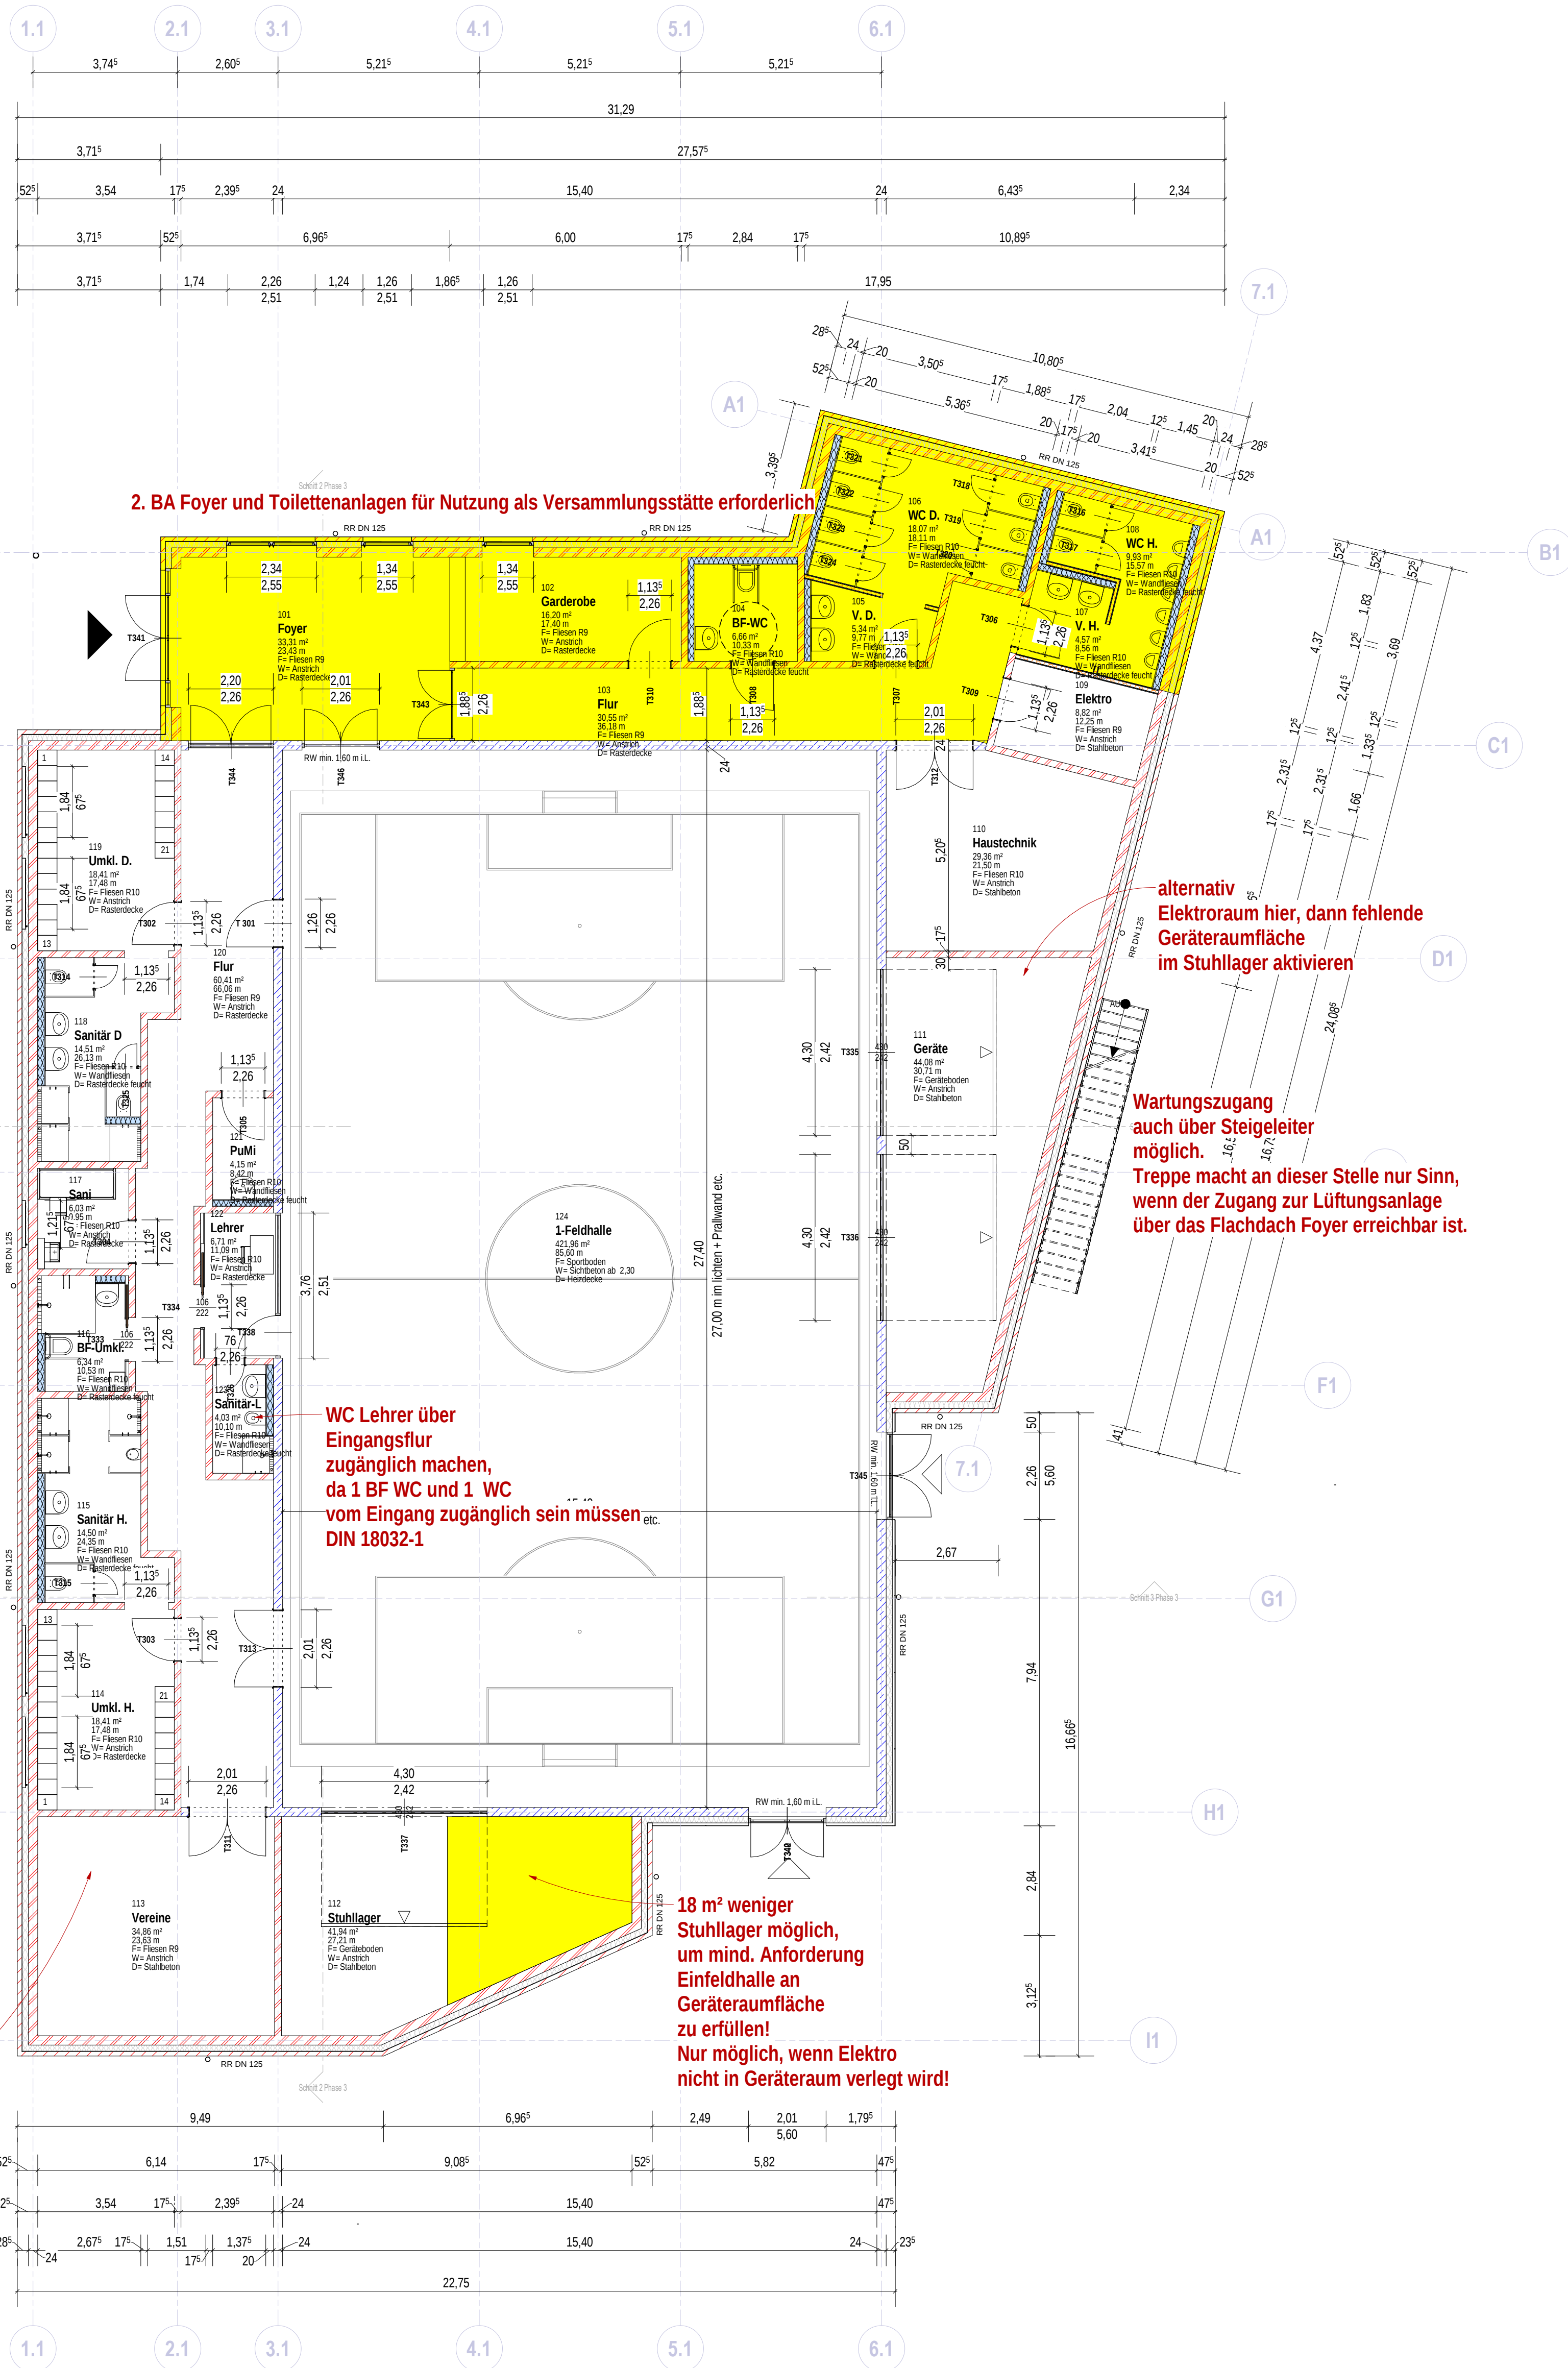

RÄUME - nach Nutzungsgruppen			
Nr	Name	Fläche	Flächenzuordnung
110	Haustechnik	29,36 m²	Einfeldhalle 1. BA
111	Geräte	44,08 m²	Einfeldhalle 1. BA
112	Stuhllager	41,94 m²	Einfeldhalle 1. BA
113	Vereine	34,86 m²	Einfeldhalle 1. BA
114	Umkl. H.	18,41 m²	Einfeldhalle 1. BA
115	Sanitär H.	14,50 m²	Einfeldhalle 1. BA
116	Sanitär-L	5,34 m²	Einfeldhalle 1. BA
117	Sani	6,03 m²	Einfeldhalle 1. BA
118	Sanitär D	14,51 m²	Einfeldhalle 1. BA
119	Umkl. D	18,41 m²	Einfeldhalle 1. BA
120	Flur	60,41 m²	Einfeldhalle 1. BA
121	PuMi	4,15 m²	Einfeldhalle 1. BA
122	Lehrer	6,71 m²	Einfeldhalle 1. BA
123	Sanitär-L	4,08 m²	Einfeldhalle 1. BA
124	1-Feldhalle	421,96 m²	Einfeldhalle 1. BA
Einfeldhalle 1. BA: 15		725,69 m²	
101	Foyer	53,31 m²	Foyer 2. BA
102	Garderobe	16,20 m²	Foyer 2. BA
103	Flur	30,55 m²	Foyer 2. BA
104	BF-WC	6,68 m²	Foyer 2. BA
105	V. D.	5,34 m²	Foyer 2. BA
106	WC D.	18,07 m²	Foyer 2. BA
107	V. H.	4,57 m²	Foyer 2. BA
108	WC-H	9,89 m²	Foyer 2. BA
109	Elektro	8,82 m²	Foyer 2. BA
Foyer 2. BA: 9		133,45 m²	
		859,14 m²	

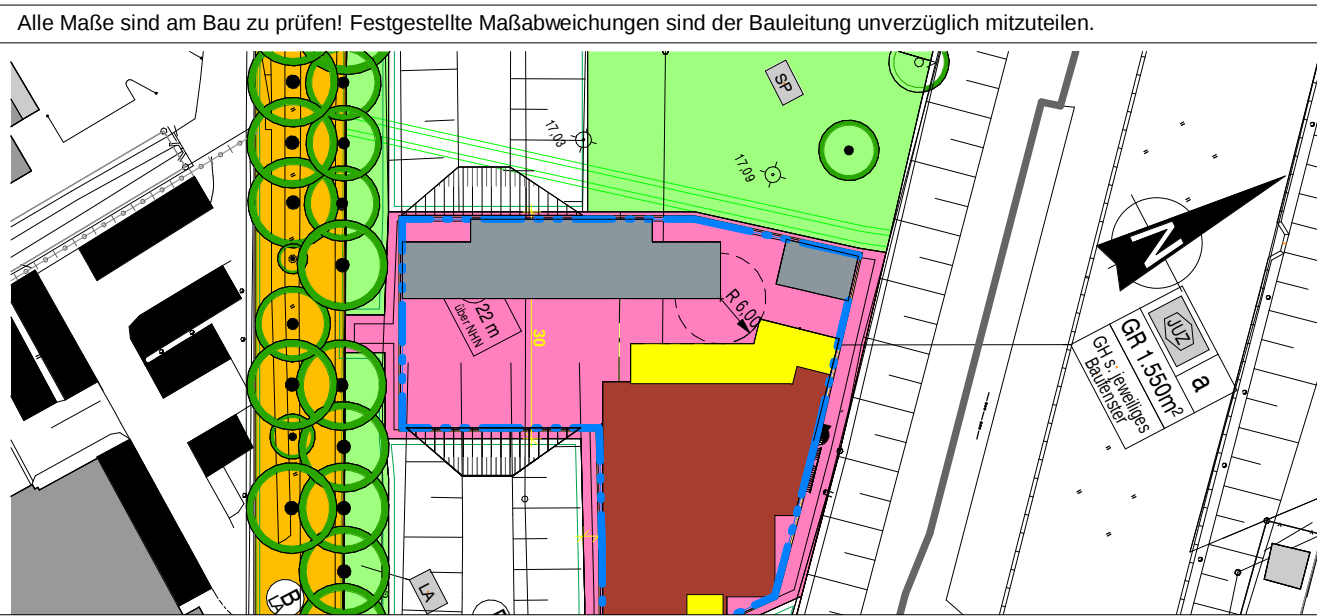

Index	Datum	Änderungsbeschreibung	Bearbeiter
Das Urheberrecht an dieser Zeichnung verbleibt bei Golinski architektur. Diese Zeichnung ist dem Empfänger zum persönlichen Gebrauch überlassen. Ohne unsere schriftliche Genehmigung darf diese nicht vervielfältigt werden, noch dritten Personen zugänglich gemacht werden.			
Projekt:			
B-Plan 54-1 Feldhalle Versammlungsstätte (600 Pers.)			
Bauher:			
Gemeinde Büchen			
Plan:			
Phase 3 Grundriss 1-Feldhalle ohne Foyer		Datum	07.10.2022
Planverfasser:		Gezeichnet	Golinski
Golinski architektur		Geprüft	Golinski
Petra Golinski		Projektnummer	20-256
Am Sportplatz 3		Plannummer	E 112
23881 Breitenfelde		Maßstab	Wie angezeigt
Tel.: 04542-99 5 90-0			
Fax: 04542-99 5 90-25			
info@golinski-architektur.de			