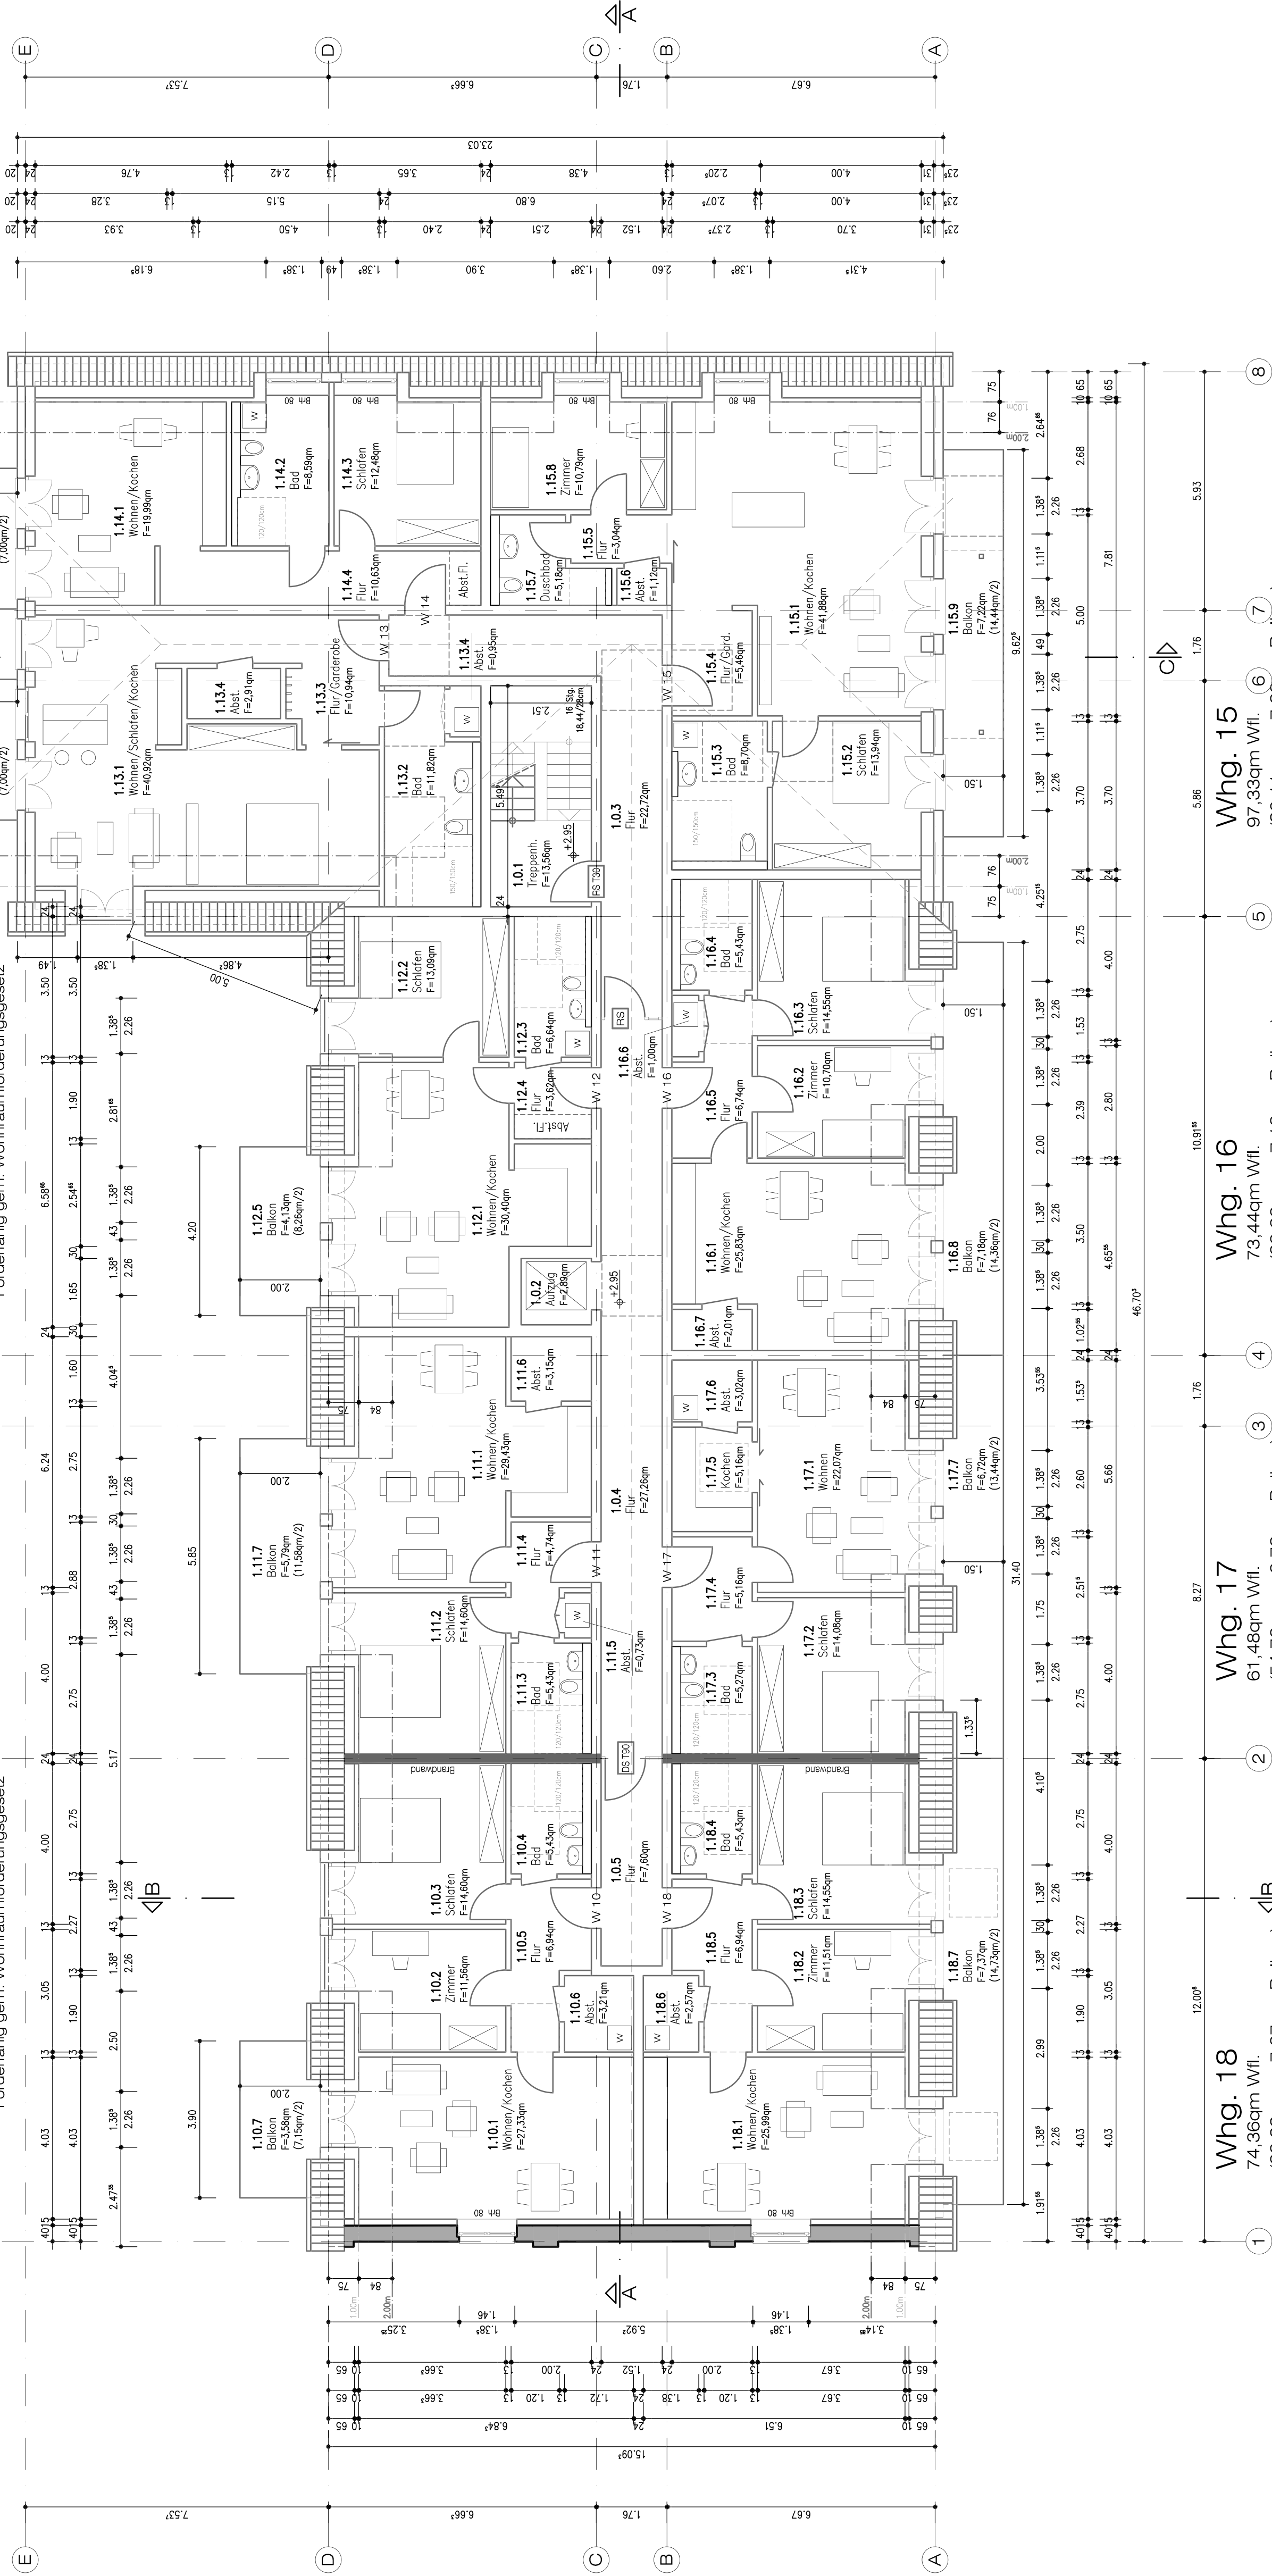
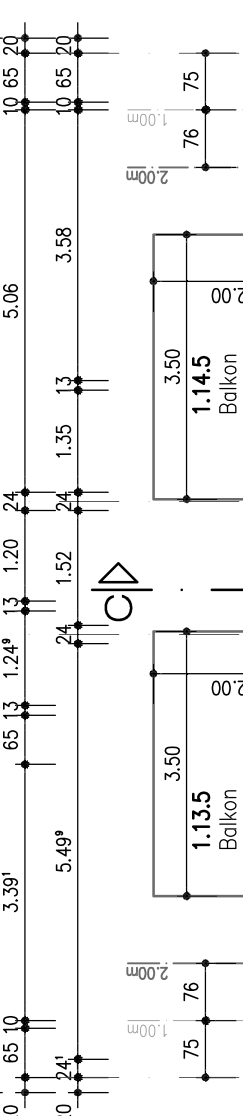
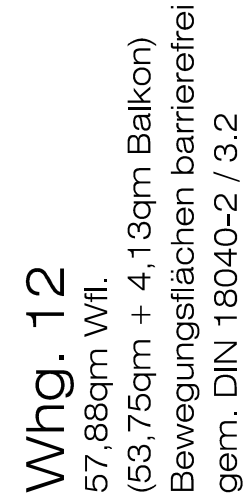
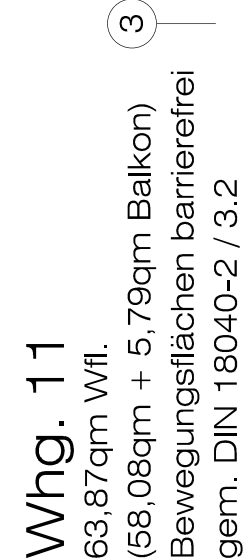
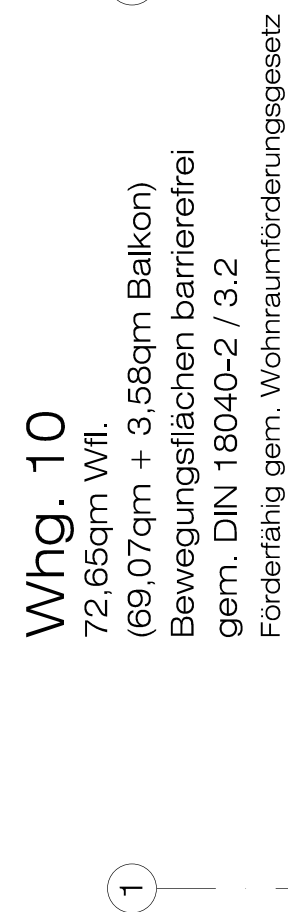
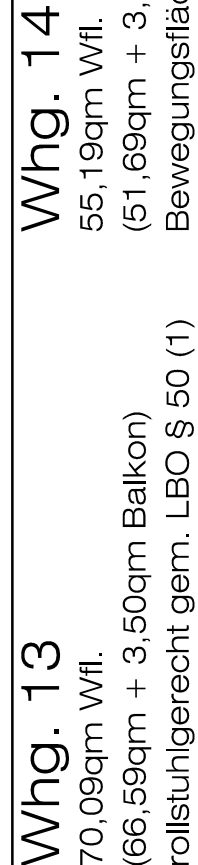
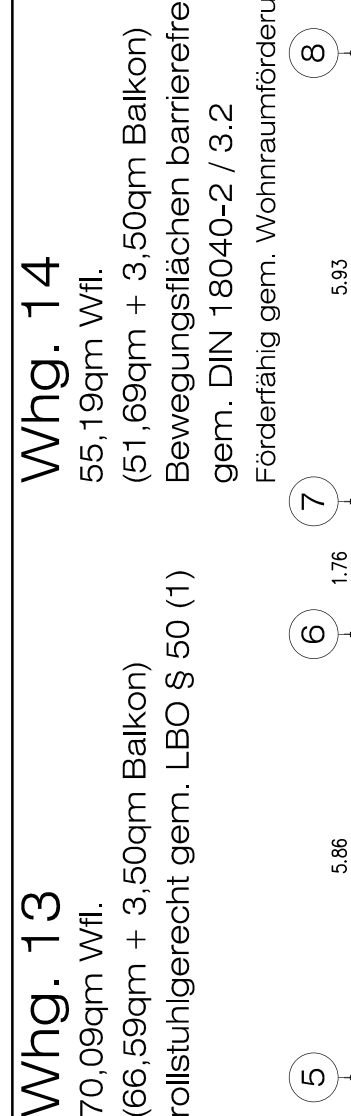
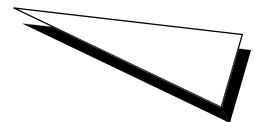


kienast und kienast Architekten PartG mbB Architekten Ingenieure Partner 23879 Mölln Danziger Str. 21 Tel.: 04542/3233 e-mail: info@kienastundkienast.de www.kienastundkienast.de	Bauvorhaben: Umbau / Sanierung des Bestandsgebäudes zu einem Wohngebäude mit 21 Wohneinheiten Ellerwiesenweg 3 21514 Güster
	Bauherr: PSC Immobiliengesellschaft mbH Ellerwiesenweg 9b 21514 Güster
	Freigegeben am: _____ Unterschrift: _____ DER ARCHITEKT Datum: _____
	Planbez.: Obergeschoss
Der Entwurf ist gesetzlich urheberrechtlich geschützt. Weitergabe, Vervielfältigungen und Verwertung dieser Unterlagen ist nur mit Zustimmung des Entwurfsverfassers möglich.	Gez.: Cor Datum: 22.03.2023 Objekt Nr. 1208
	Plan Gr.: 88/45cm Maßstab: 1:100 Plan Nr.: Ba-02