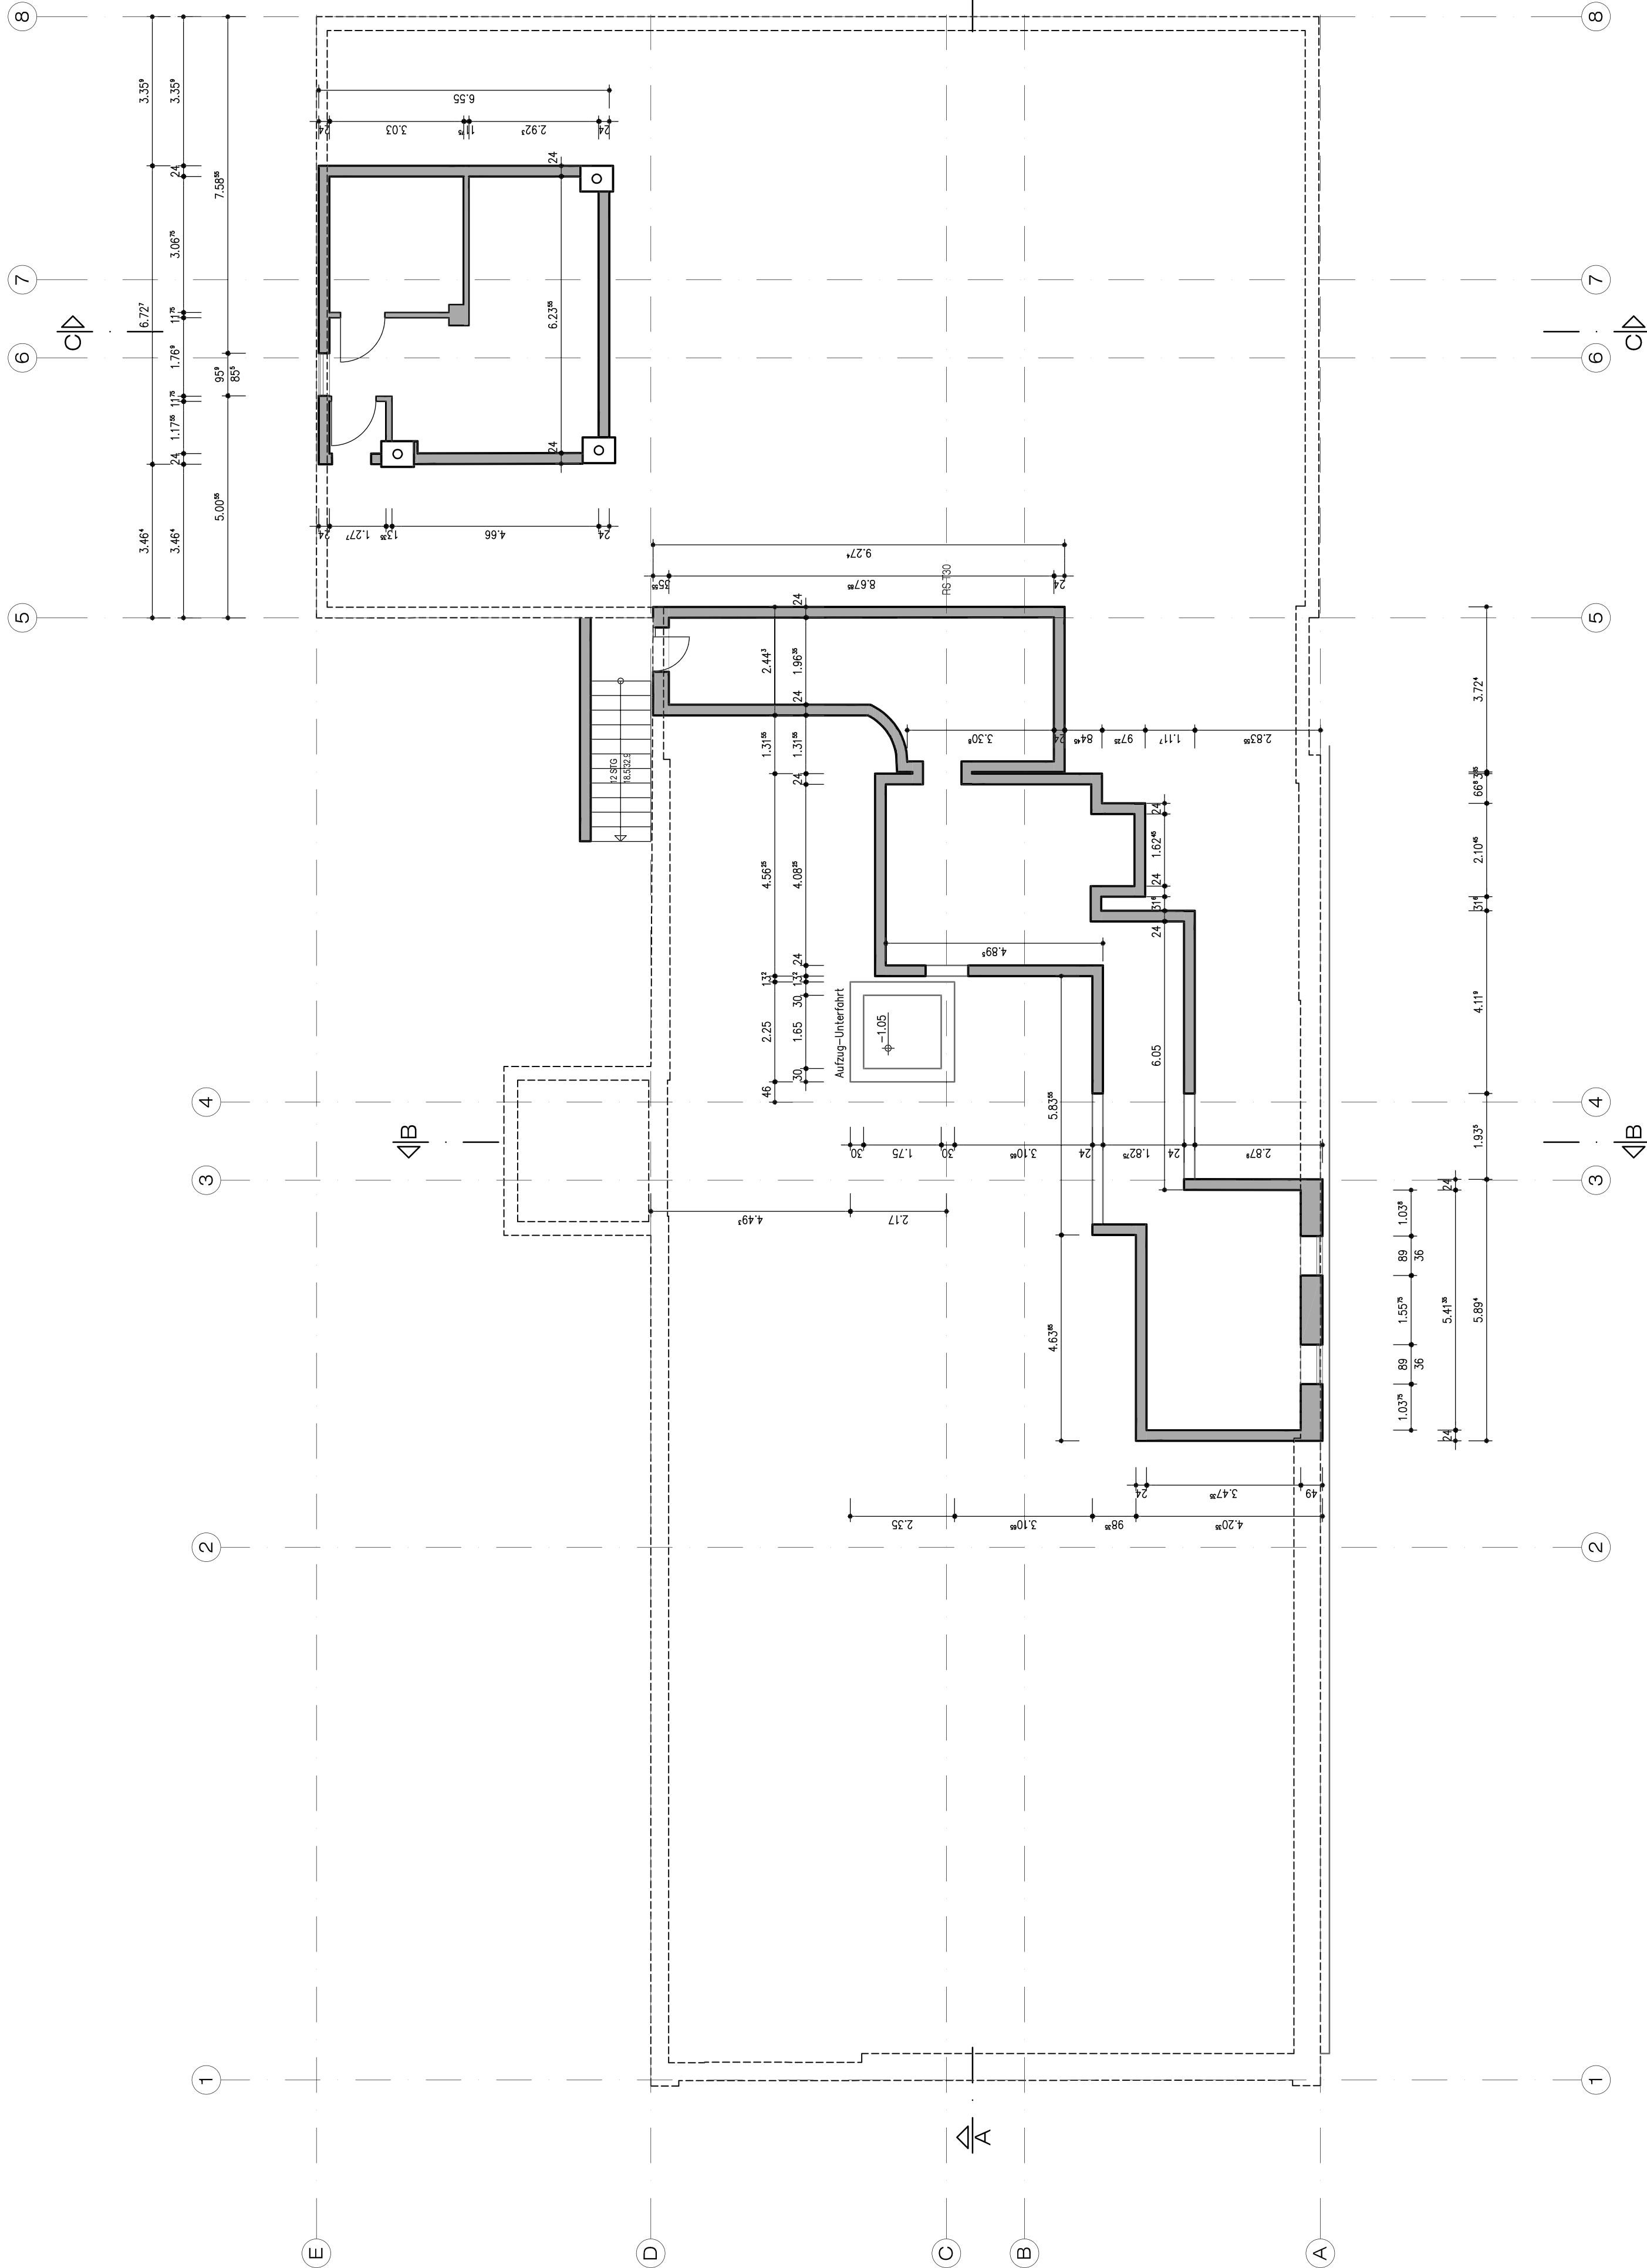


1208
Ba-04
Kellergeschoss
Stand: 22.03.2023

±0.00 OK FFB EG = 23.54 NHN

- Legende:
- Bestand
 - Abbruch
 - neu

Gebäudeklasse 3 (Höhe: 5,90m OKFFB DG ab 23.54 NHN)

kienast und kienast Architekten PartG mbB	Bauherr: Umbau / Sanierung des Bestandsgebäudes zu einem Wohngebäude mit 21 Wohneinheiten Ellerwiesenweg 3 21514 Güster
Architekten Ingenieure Partner 23879 Mölln Donziger Str. 21	Bauherr: PSC Immobiliengesellschaft mbH Ellerwiesenweg 9b 21514 Güster
Tel.: 04542/7233 e-mail: info@kienastundkienast.de www.kienastundkienast.de	Freigegeben am: _____ Unterschrift: _____ DER ARCHITEKT
	Datum: _____ Unterschrift: _____
Der Entwurf ist gesetzlich urheberrechtlich geschützt. Weitergabe, Vervielfältigungen und Verwertung dieser Unterlagen ist nur mit Zustimmung des Entwurfsverfassers möglich.	Planbez.: Kellergeschoss
Gez.: Cor	Datum: 22.03.2023 Objekt Nr.: 1208
Plan Gr.: 84/42cm	Maßstab: 1:100 Plan Nr.: Ba-04