

1208

Ba-10


Ansicht von Norden

Stand: 22.03.2023

±0.00 OK FFB EG = 23.54 NHN

Legende:

- Bestand
- Abbruch
- neu

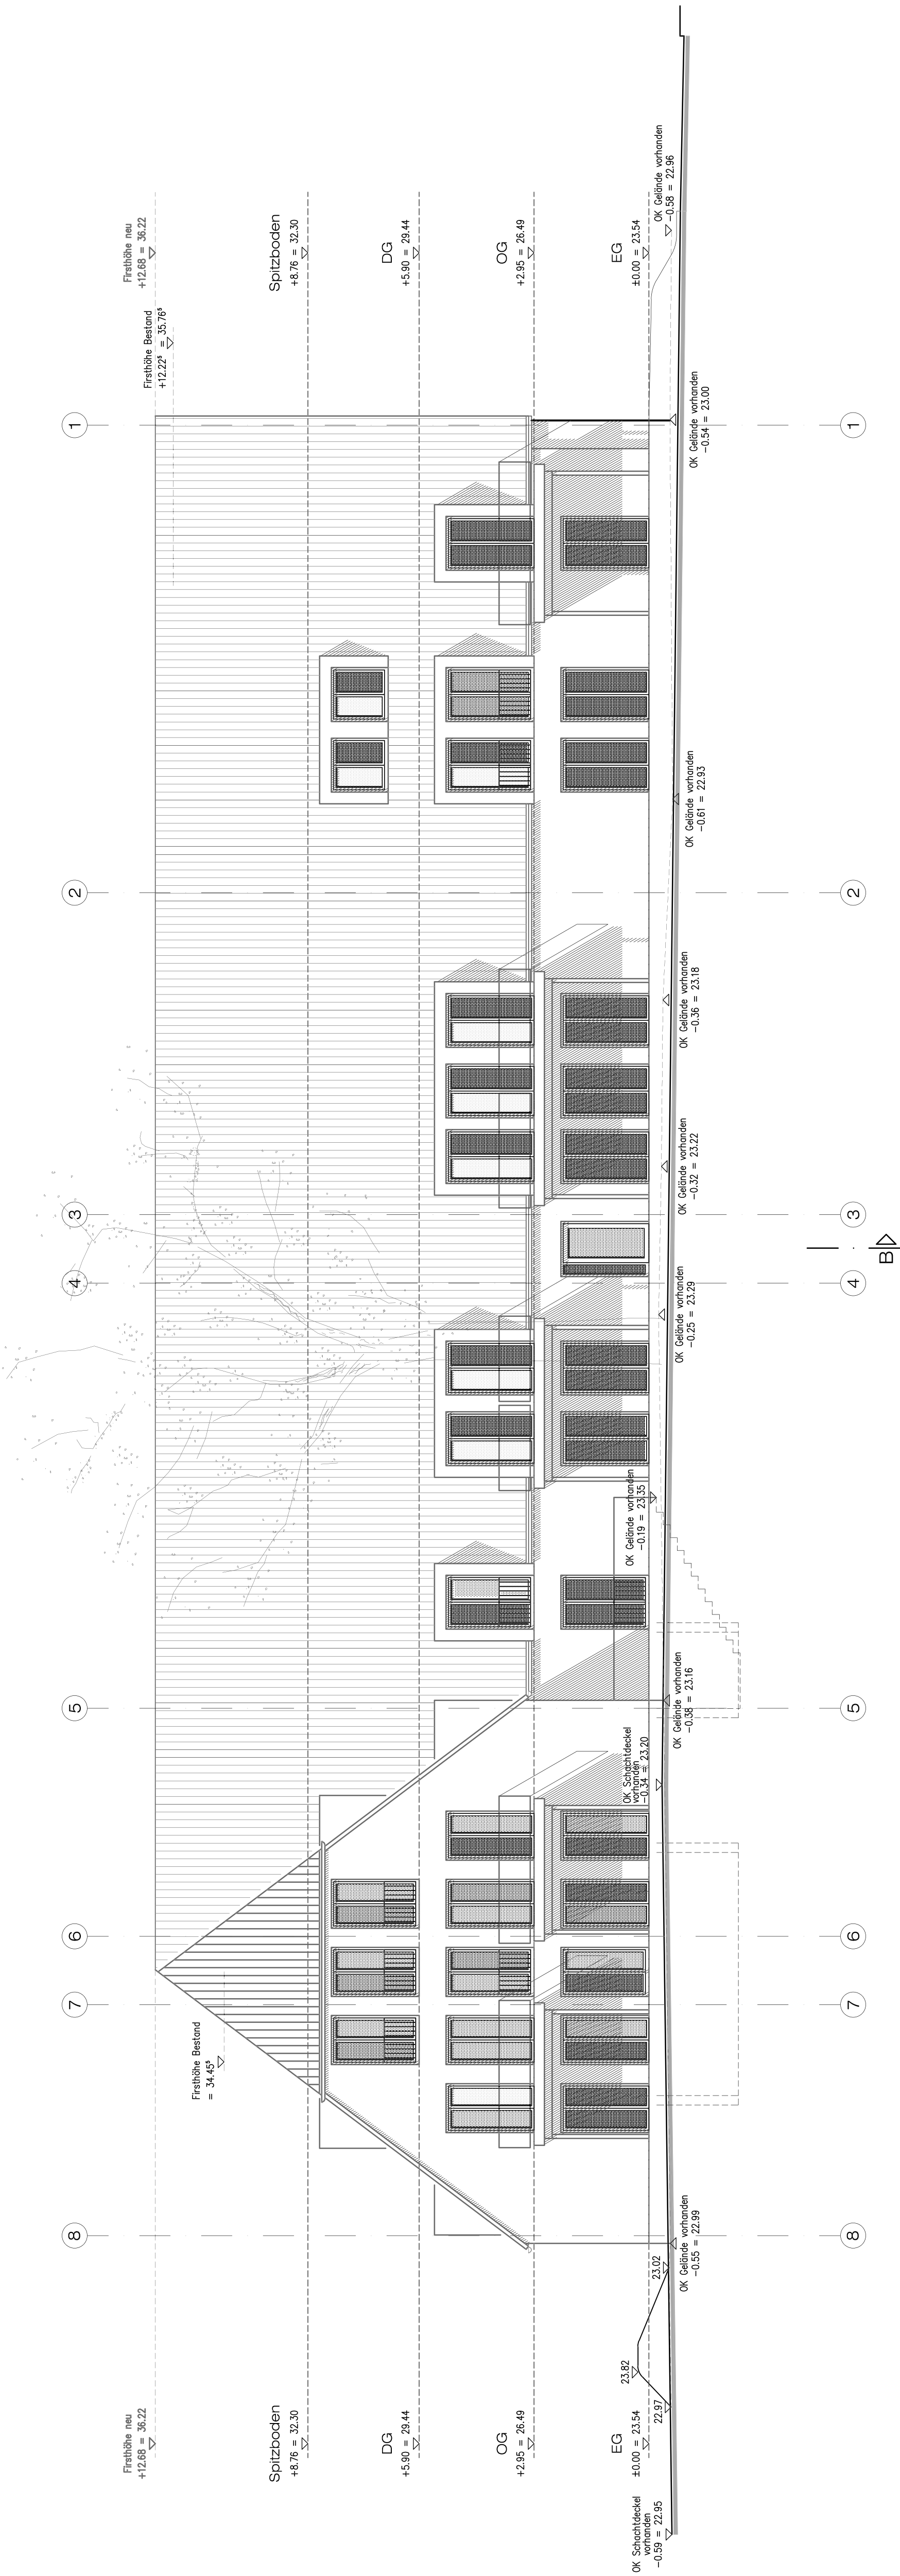

kienast und kienast Architekten PartG mbB Architekten Ingenieure Partner 23879 Mölln Danziger Str. 21 Tel.: 04542/3233 e-mail: info@kienastundkienast.de www.kienastundkienast.de	Bauherr:	Umbau / Sanierung des Bestandsgebäudes zu einem Wohngebäude mit 21 Wohneinheiten Ellerwiesenweg 3 21514 Güster
	Bauherr:	PSC Immobiliengesellschaft mbH Ellerwiesenweg 9b 21514 Güster
	Freigegeben am:	_____ Unterschrift: _____
	DER ARCHITEKT Datum:	_____ Unterschrift: _____
Planbez.: Ansicht von Norden		
Der Entwurf ist gesetzlich urheberrechtlich geschützt. Weitergabe, Vervielfältigungen und Verwertung dieser Unterlagen ist nur mit Zustimmung des Entwurfsverfassers möglich.		
Gez.:	Cor	Datum: 22.03.2023 Objekt Nr. 1208
Plan Gr.:	88/29,7cm	Maßstab: 1:100 Plan Nr.: Ba-10