


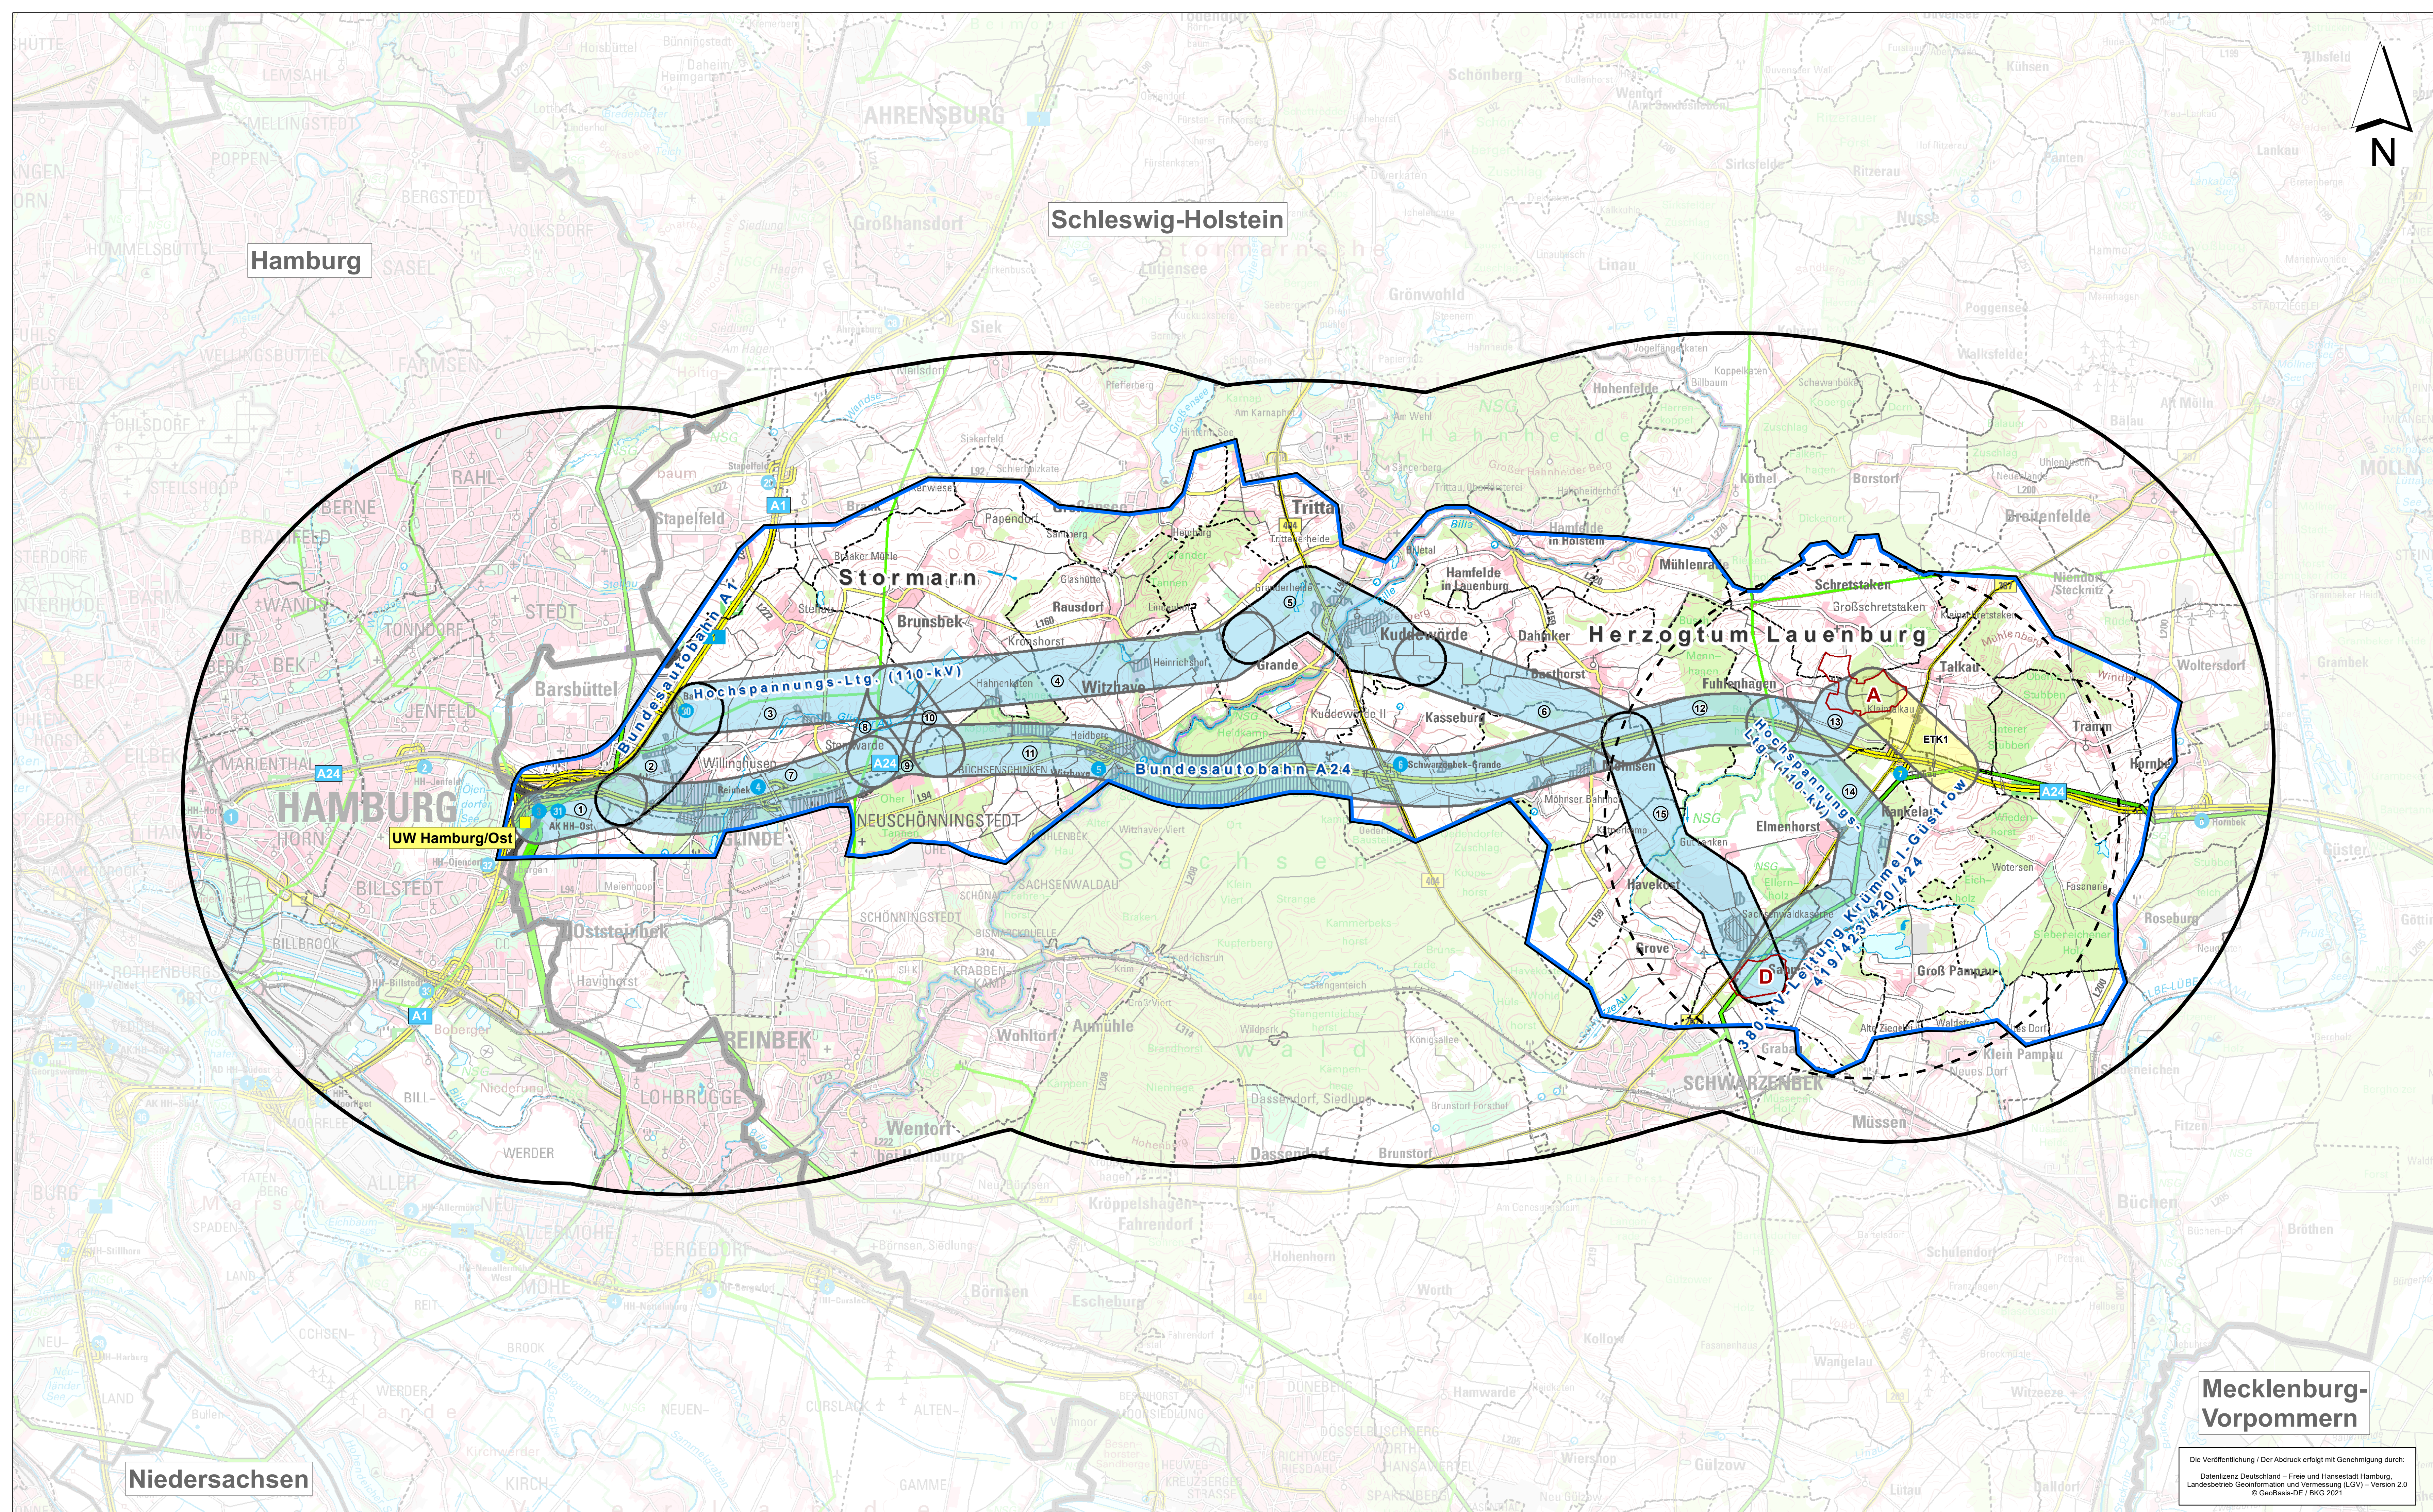

Vorhaben

- Umspannwerk (UW)
- Untersuchungsraum (UR)
- Grobkorridor (GK)
- Trassenkorridor (TK)
- Aufgeweitetes Trassenkorridorsegment
- Einbindungskorridor NVP-Standort A
- Ausschlussfläche

Netzverknüpfungspunkt (NVP)

- 5 km Untersuchungsraum NVP-Findung
- NVP-Standortalternative

Bündelungspotenziale

- 380-kV-Höchstspannungsfreileitung
- 110-kV-Hochspannungsfreileitung
- Bundesautobahn
- Bundesstraße (2-bahnig)
- Elektrifizierter Schienenweg

Administrative Grenzen

- Landesgrenze
- Kreisgrenze / Hamburg: Bezirke
- Gemeindegrenze / Hamburg: Stadtteile

Antrag auf Bundesfachplanung gemäß § 6 NABEG

Höchstspannungsleitung Hamburg Nord - Hamburg Ost - Ämter Büchen/Breitenfelde/Schwarzenbek-Land; Drehstrom Nennspannung 380 kV (BBPlG Nr. 51)

Einzelmaßnahme:
Hamburg Ost - Ämter Büchen/Breitenfelde/Schwarzenbek-Land

Titel:
Topographische Karte zur Grobkorridor- und Trassenkorridorfindung und -analyse mit Bündelungspotenzialen

Unterlage: 1 - Karte 7

Blatt: 1

Maßstab: 1:50.000

UTM (ETRS 89)

012345 km

Vorhabenträgerin: 50Hertz Transmission GmbH
Heidestraße 2
10557 Berlin

Bearbeitung: BHF Bendfeldt Herrmann Franke
Landschaftsarchitekten GmbH
Cayorfer Ufer 4
19053 Schwerin

Nr.	Änderung	Datum	Name

Aufgestellt: Berlin, 25.05.2023

Elke Korn
Gesamtleiterin

Mecklenburg-Vorpommern

Die Veröffentlichung / Der Abdruck erfolgt mit Genehmigung durch:
Datenlizenz Deutschland - Freie und Hansestadt Hamburg
Landesbetrieb Geoinformation und Vermessung (LGV) - Version 2.0
© GeoBasis-DE / BKG 2021