


Bahnhofstraße zwischen
Heesterbusch (L 200) und Bahnübergang
bis Stat. 1+320

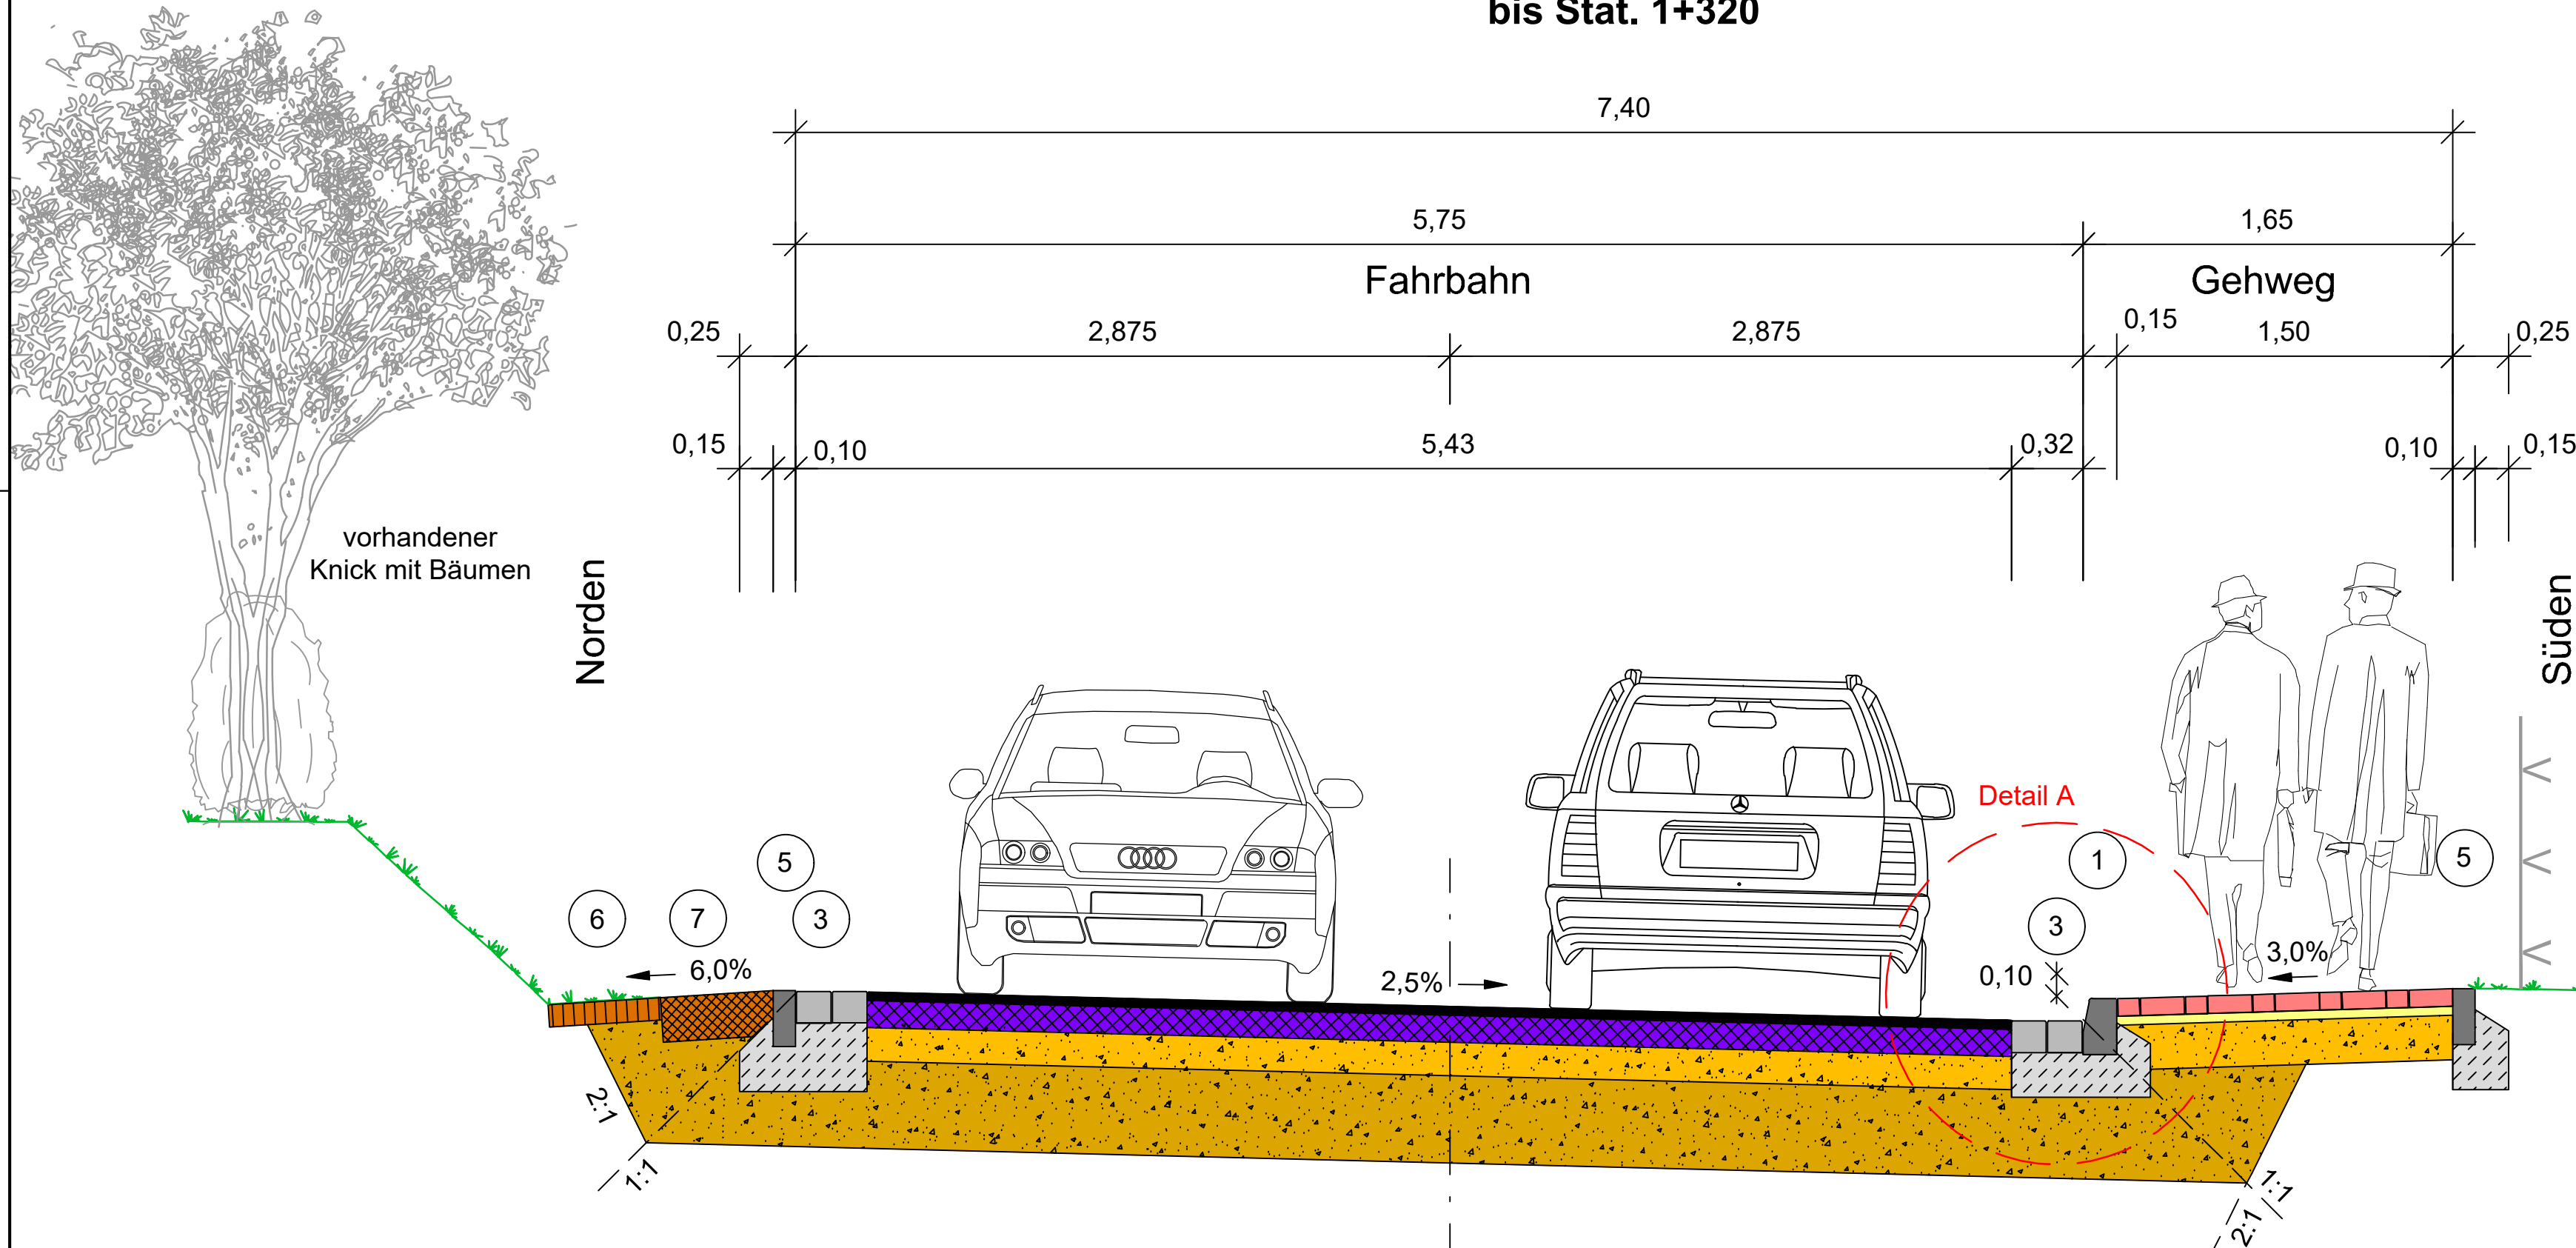

Aufbau Fahrbahn

gem. RStO 2012, Belastungsklasse Bk 1,8

- 4 cm 100 kg/m² Asphaltbeton AC 11 D N
gem. ZTV Asphalt-StB 07 / 13
- 12 cm 275 kg/m² Asphalttragschicht AC 22 T N
gem. ZTV Asphalt-StB 07 / 13
- 15 cm Frostschutzmaterial 0 / 32, obere Lage,
gem. ZTV SoB-StB 04 / 07
(E_{V2} ≥ 120 MPa, D_{Pr} ≥ 103%)
- 39 cm Frostschutzmaterial 0 / 32, untere Lage,
gem. ZTV SoB-StB 04 / 07
mit mindestens 40 % Kiesanteil
(E_{V2} ≥ 100 MPa, D_{Pr} ≥ 103%)
- 45 MPa 70 cm


Aufbau Gehweg

gem. RStO 2012, Belastungsklasse Bk 1,0

- 8 cm Betonsteinpflaster 10 / 20 mit Mini-Fase, Farbe rot
- 4 cm Baustoffgemisch 0 / 4 mm
- 28 cm Frostschutzmaterial 0 / 32, obere Lage,
gem. ZTV SoB-StB 04 / 07
mit mindestens 40 % Kiesanteil
(E_{V2} ≥ 80 MPa, D_{Pr} ≥ 103%)
- 45 MPa 40 cm
- Verstärkung des Frostschutzmaterials im Bereich von
Grundstückszufahrten von 28 cm auf 48 cm.

- 1 Betonbordstein HB 15 / 25 gem. DIN EN 1340
auf 20 cm Betonbettung
und 15 cm Betonrückenstütze C 20 / 25 gem. DIN 18318
- 3 zweireihiger Pflasterstreifen aus
Betonsteinpflaster (16 / 16 / 14 cm)
auf 20 cm Betonbettung C 20 / 25 gem. DIN 18318
- 3a im Bereich geringer Längsneigung von Stat. 0+975 bis
Stat. 1+150 erfolgt der Einbau einer Gussasphaltrinne mit
3 cm Gussasphalt 0/8 mm
- 5 Betonbordstein TB 10 / 25 gem. DIN EN 1340
auf 20 cm Betonbettung
und 15 cm Betonrückenstütze C 20 / 25 gem. DIN 18318
- 6 10 cm Oberbodenandeckung
- 7 20 cm Bankettmaterial

Detail A
Einbau einer Gussasphaltrinne von
Stat. 0+975 bis Stat. 1+150

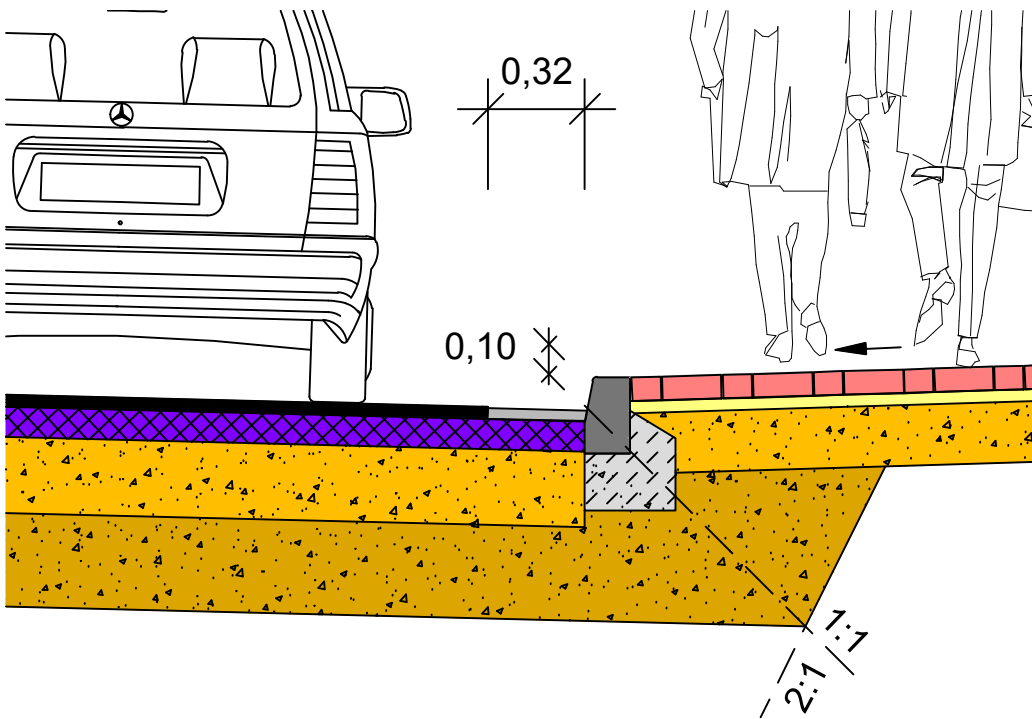

Nr.	Art der Änderung	Datum	Name

GSP GOSCH & SCHIEWE Ingenieurgesellschaft mbH Ingenieur für Verkehrsplanung	23843 Bad Oldesloe Paperberg 4 Tel.: 0 45 31 / 67 07 - 0 Fax: 0 45 31 / 67 07 - 79 E-mail: oldesloe@gsp-ig.de Internet: www.gsp-ig.de	Datum	Name
	bearbeitet	April 2023	Mohns
	gezeichnet	April 2023	Hauch
	geprüft	April 2023	Mohns

Kreis Herzogtum Lauenburg		Unterlage : 14.1
Straße : Bahnhofstr. (K 52) Betr. km :		Blatt Nr. : 1
Nächster Ort : Ortslage Witzeeze		Reg. Nr. :
Bau-km :		Datum
Geprüft :		Name
Aufgestellt : Kreis Herzogtum Lauenburg		bearbeitet
Gesehen : Gemeinde Witzeeze		gezeichnet
Ratzeburg, den		geprüft
Witzeeze, den		
VORENTWURF		
Grundplan hergestellt :		Ergänzungen
Aufnahme : Feldvergleich : Kataster :		