


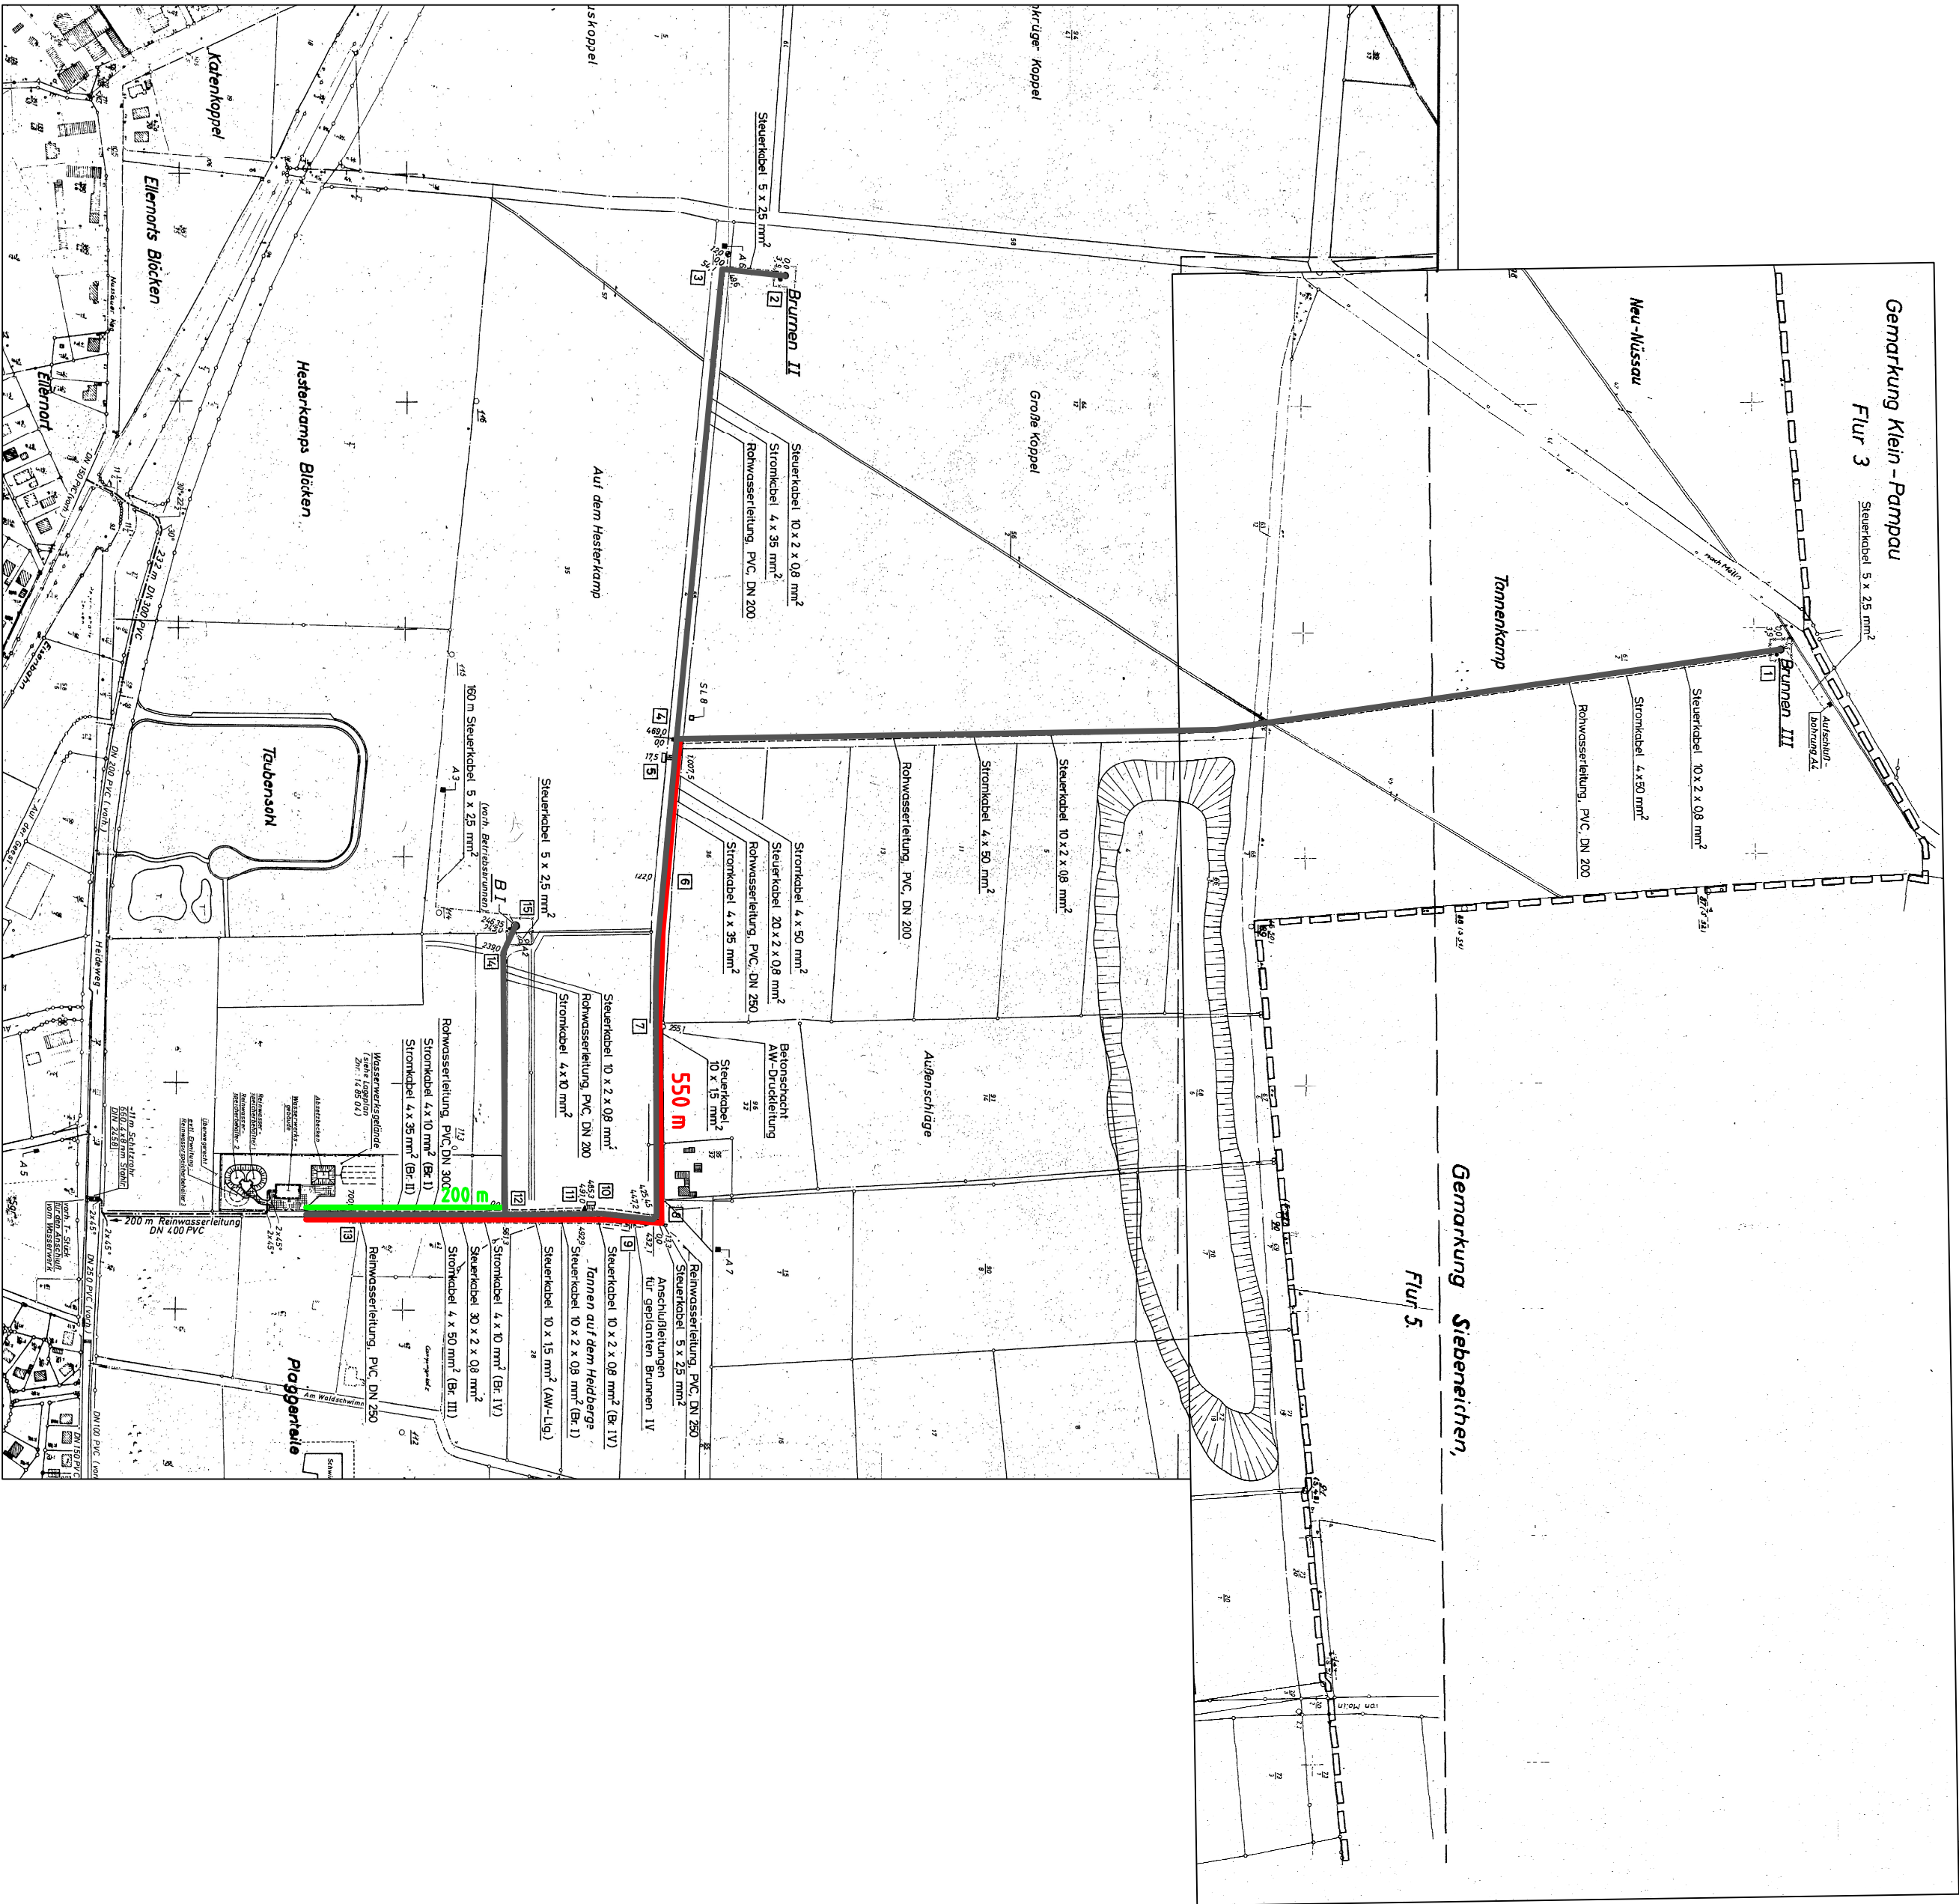

— = Vorhandene Leitung
— = Geplante Leitung

Expertise

Wasserwerk Büchen	
	Gemeinde Büchen Der Bürgermeister
Bauherr:	Gemeinde Büchen Amplatz 1 21514 Büchen
Objektplanung:	BECKING & SÖHN Büro für Planung und Bau Tel. (040) 7888 2828 - Fax (040) 7888 2754
Verantwortlich:	
Plannummer / Code:	51431
Bücherei:	
Planzeichnung:	Maßstab: 1:5000 Datum/Version: 04.03.2008 / K
Wasserwerk Büchen	