


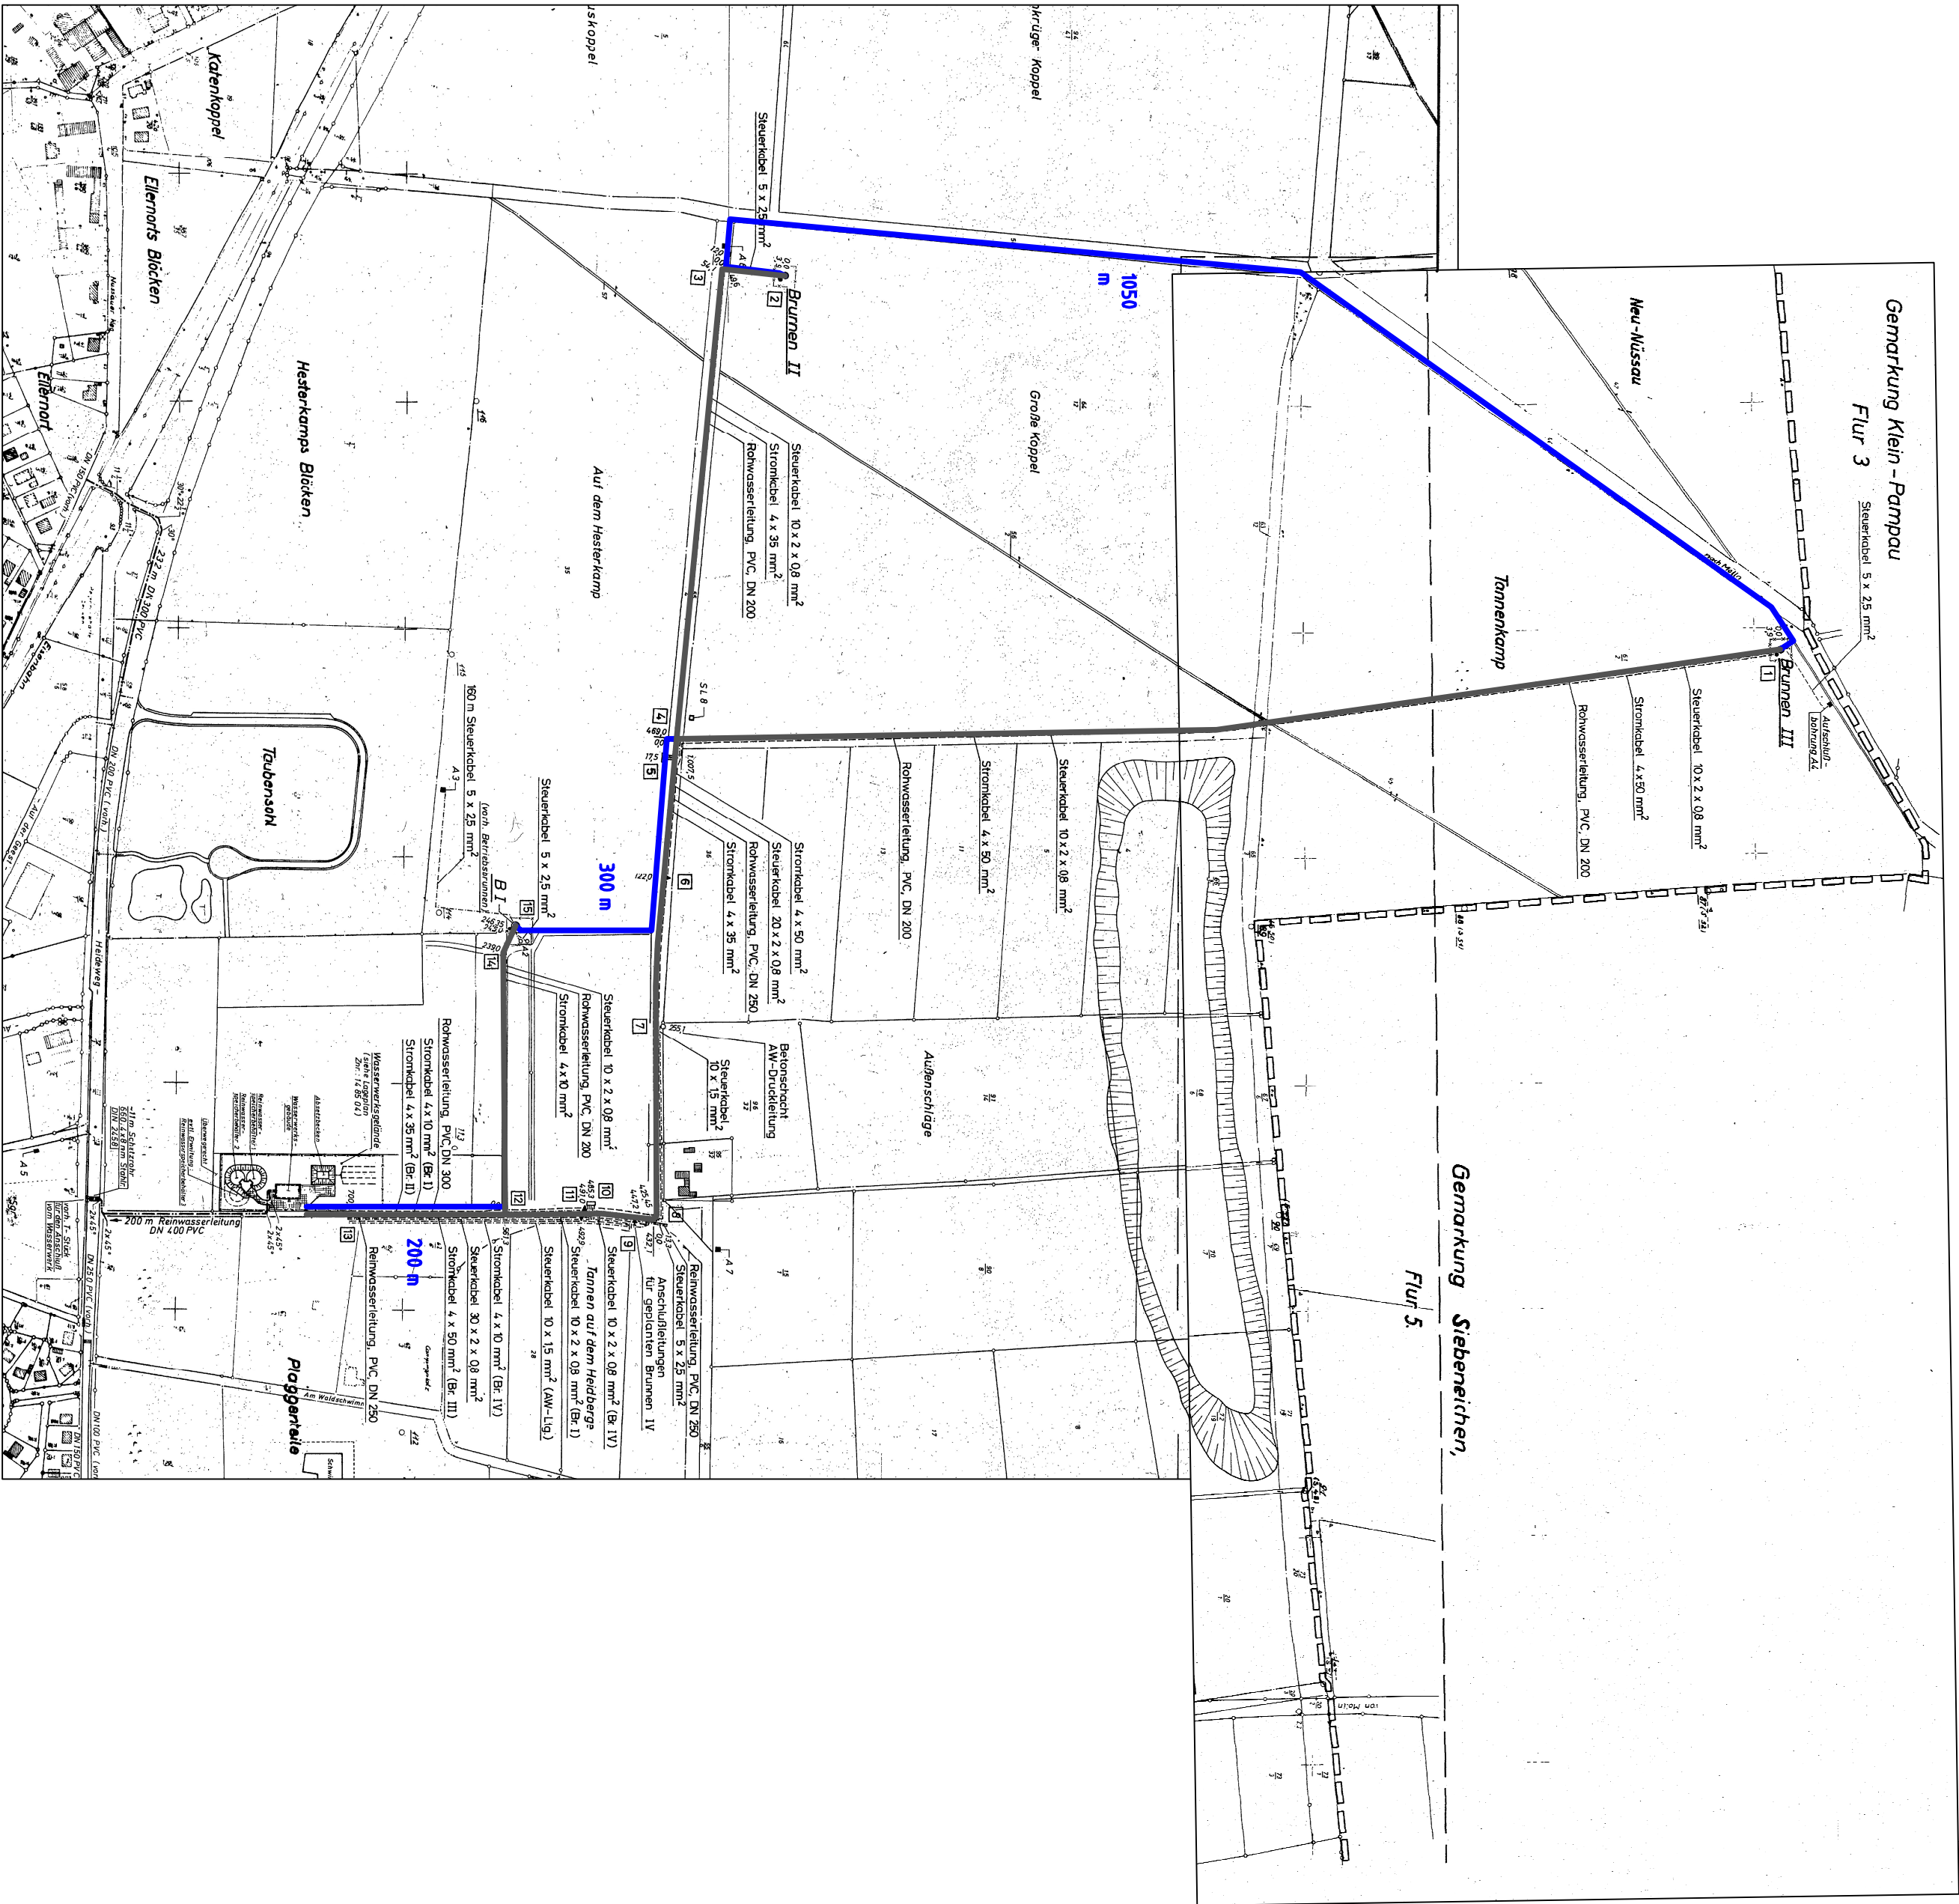

— = Vorhandene Leitung
— = Geplante Leitung

Expertise

Wasserwerk Büchen	
	Gemeinde Büchen Der Bürgermeister
	Gemeinde Büchen Am Röhre 1 21514 Büchen
Objektplanung:	BERATUNGS-GESELLSCHAFT MBH Cornelia Kuhn Tel: 040 / 7888 2828 - Fax: 040 / 7888 2754
Verantwortlich:	
Plannummer / Code:	51431
Büchener Code:	51431
Planzeichnung:	Maßstab: 1:5000 Datum/Version: 04.03.2008 / K
Wasserwerk Büchen	