


PLANZEICHNUNG - TEIL A

WA	I
0,2	2WO
max. 48°	

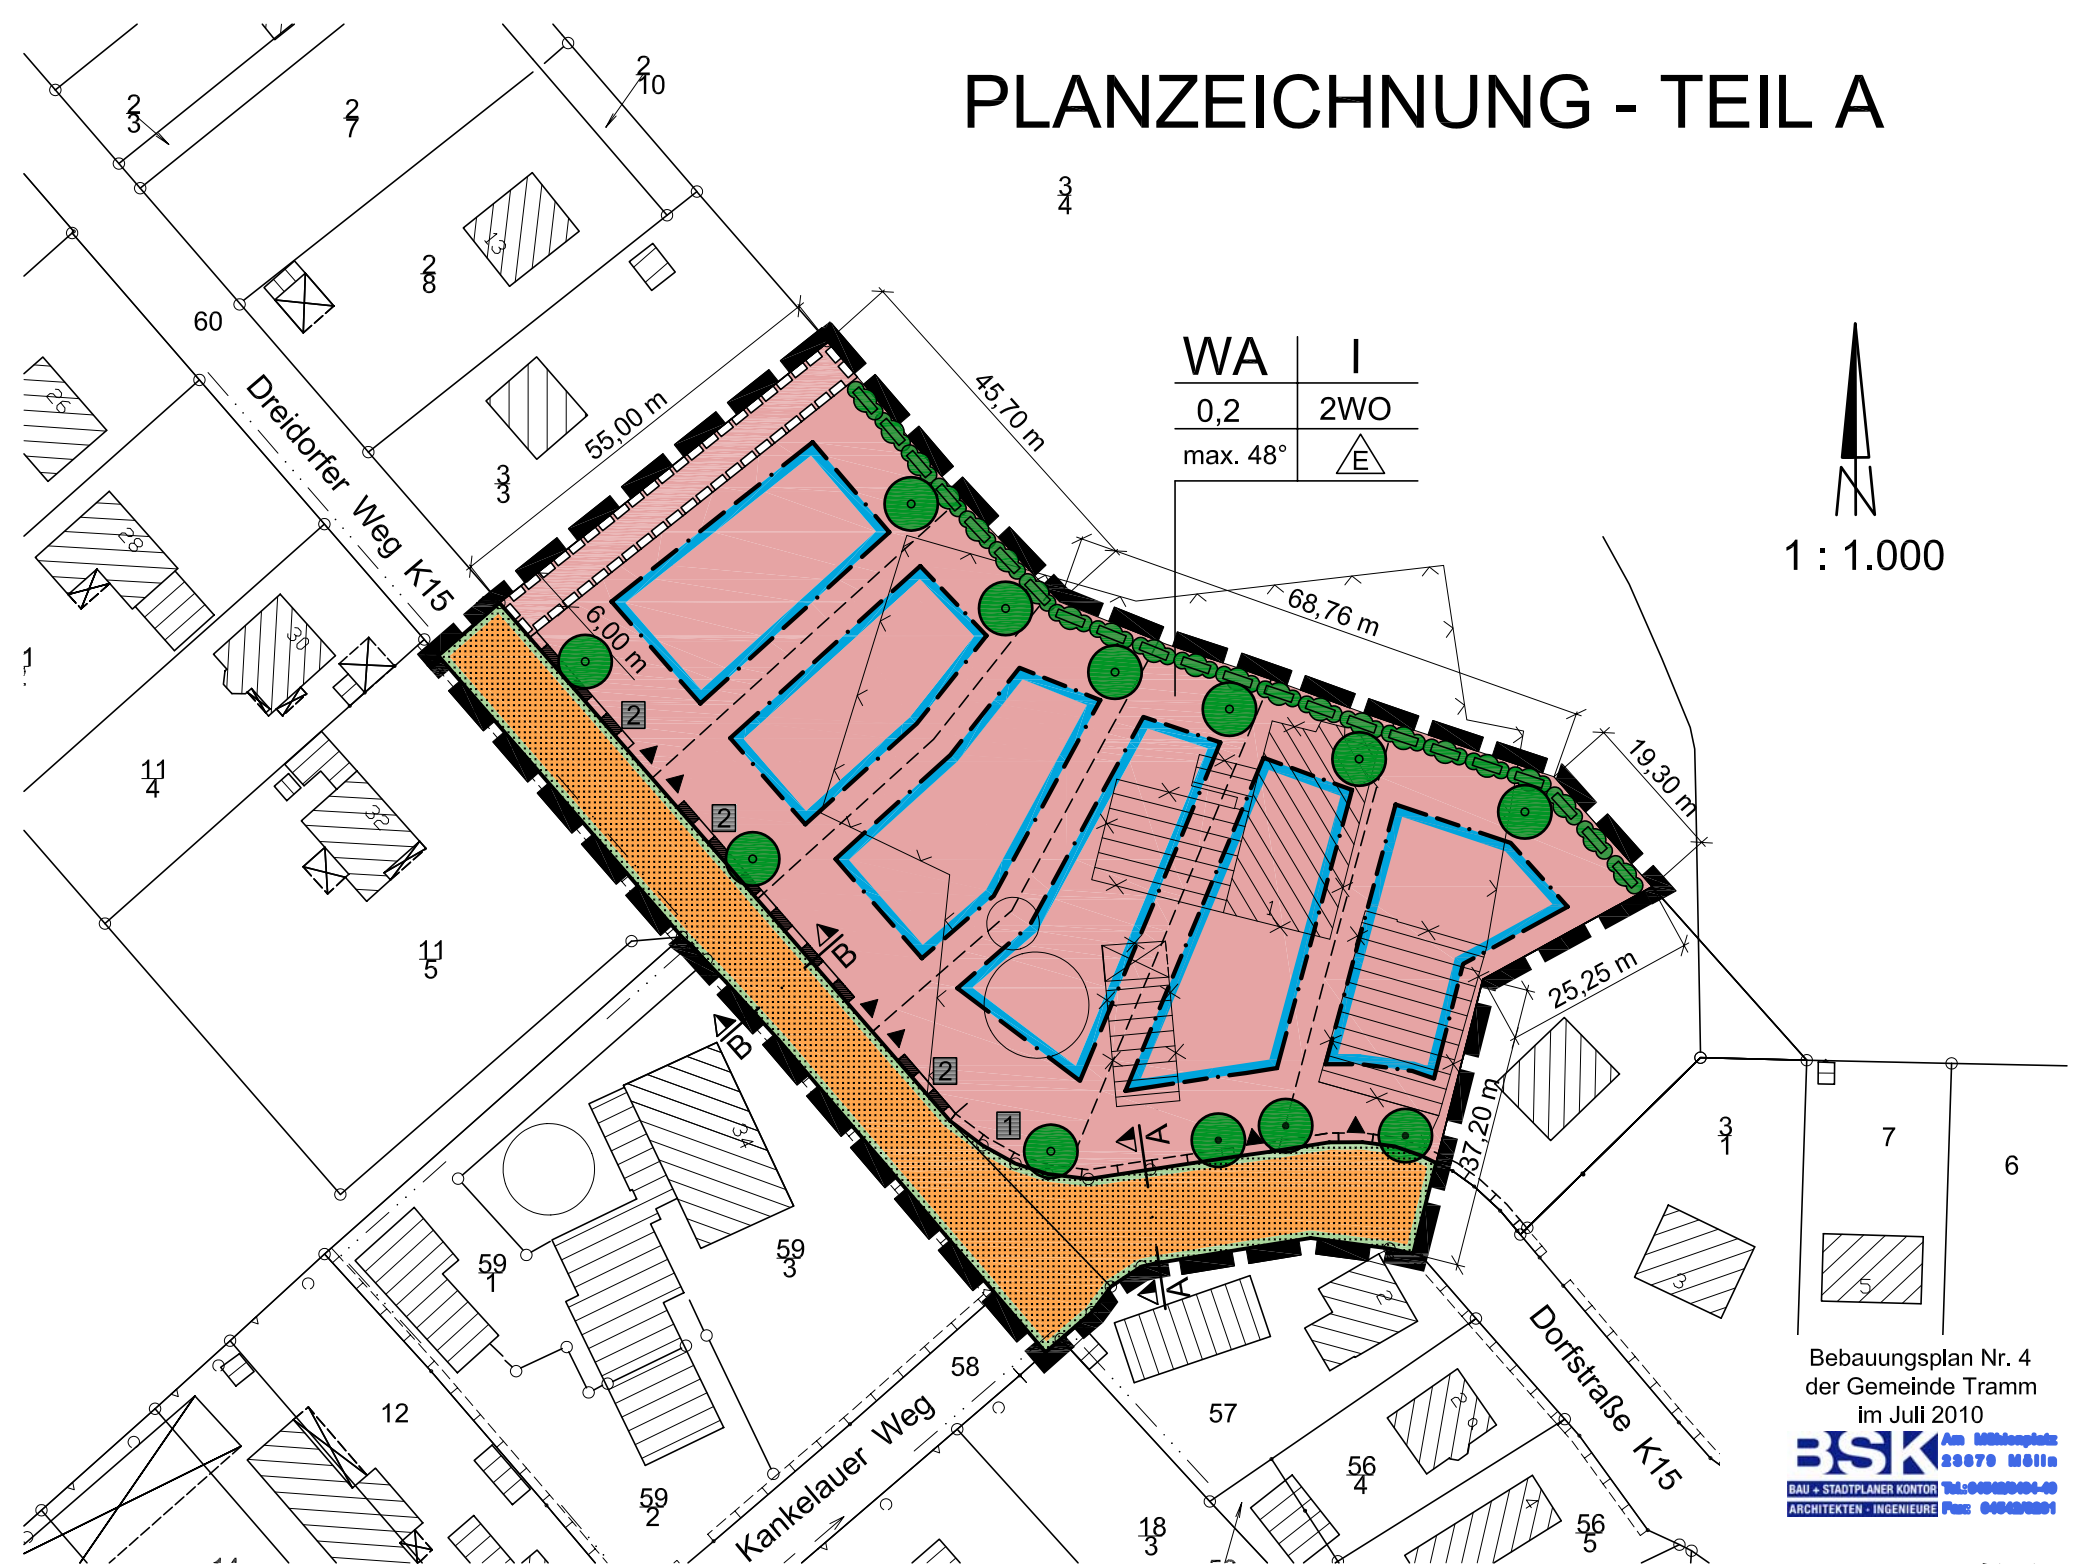

1 : 1.000



Bebauungsplan Nr. 4
der Gemeinde Tramm
im Juli 2010

BSK Am Mühlentplatz
22679 Mölln
BAU + STADTPLANER KONTOR Tel.: 0430 420 420-40
ARCHITECTEN · INGENIEURE Fax: 0430 420 420-1