

LBV-SH

Landesbetrieb
Straßenbau und Verkehr
Schleswig-Holstein

Niederlassung Lübeck




L 200 / L 205 /

Zwischen den Brücken

Zwischen den Brücken, Büchen


West und Ost in Büchen

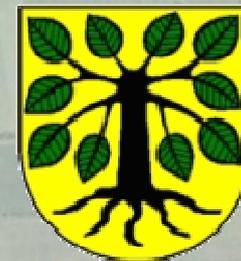


**Gosch -
Schreyer
- Partner**

Ingenieurgesellschaft mbH


Pötrau

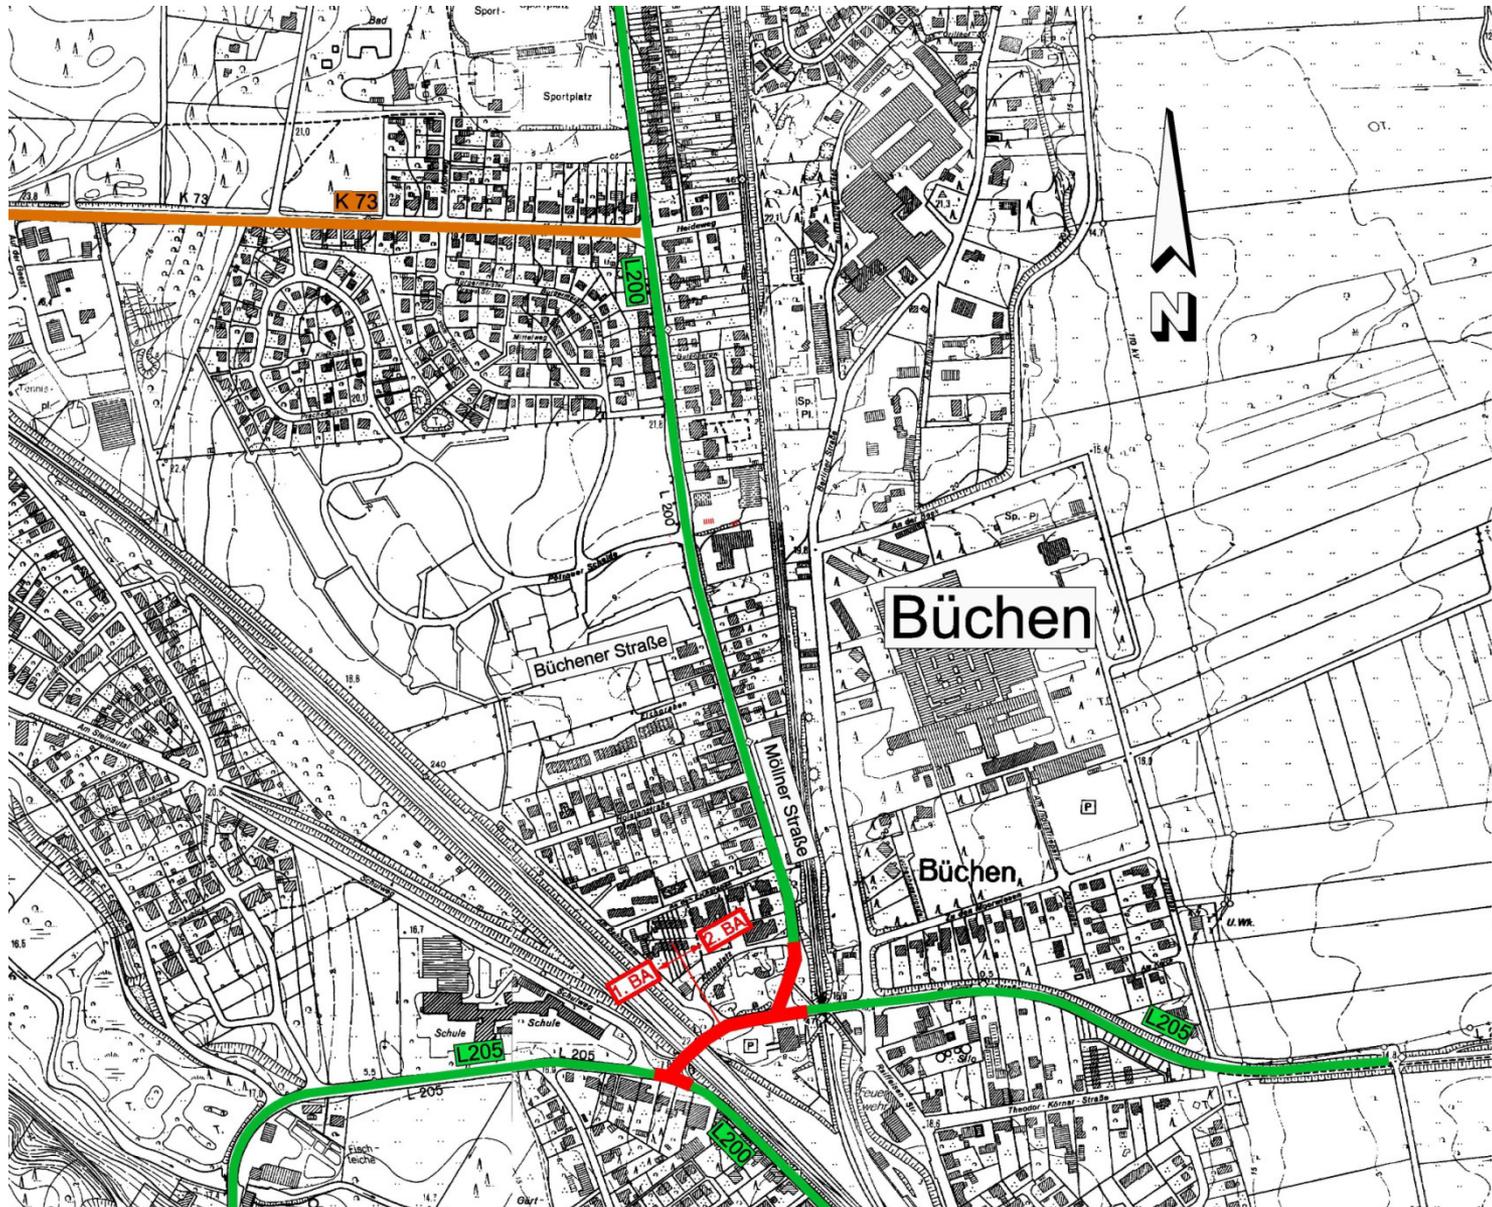


L 200 / L 205 / Zwischen den Brücken West und Ost in Büchen

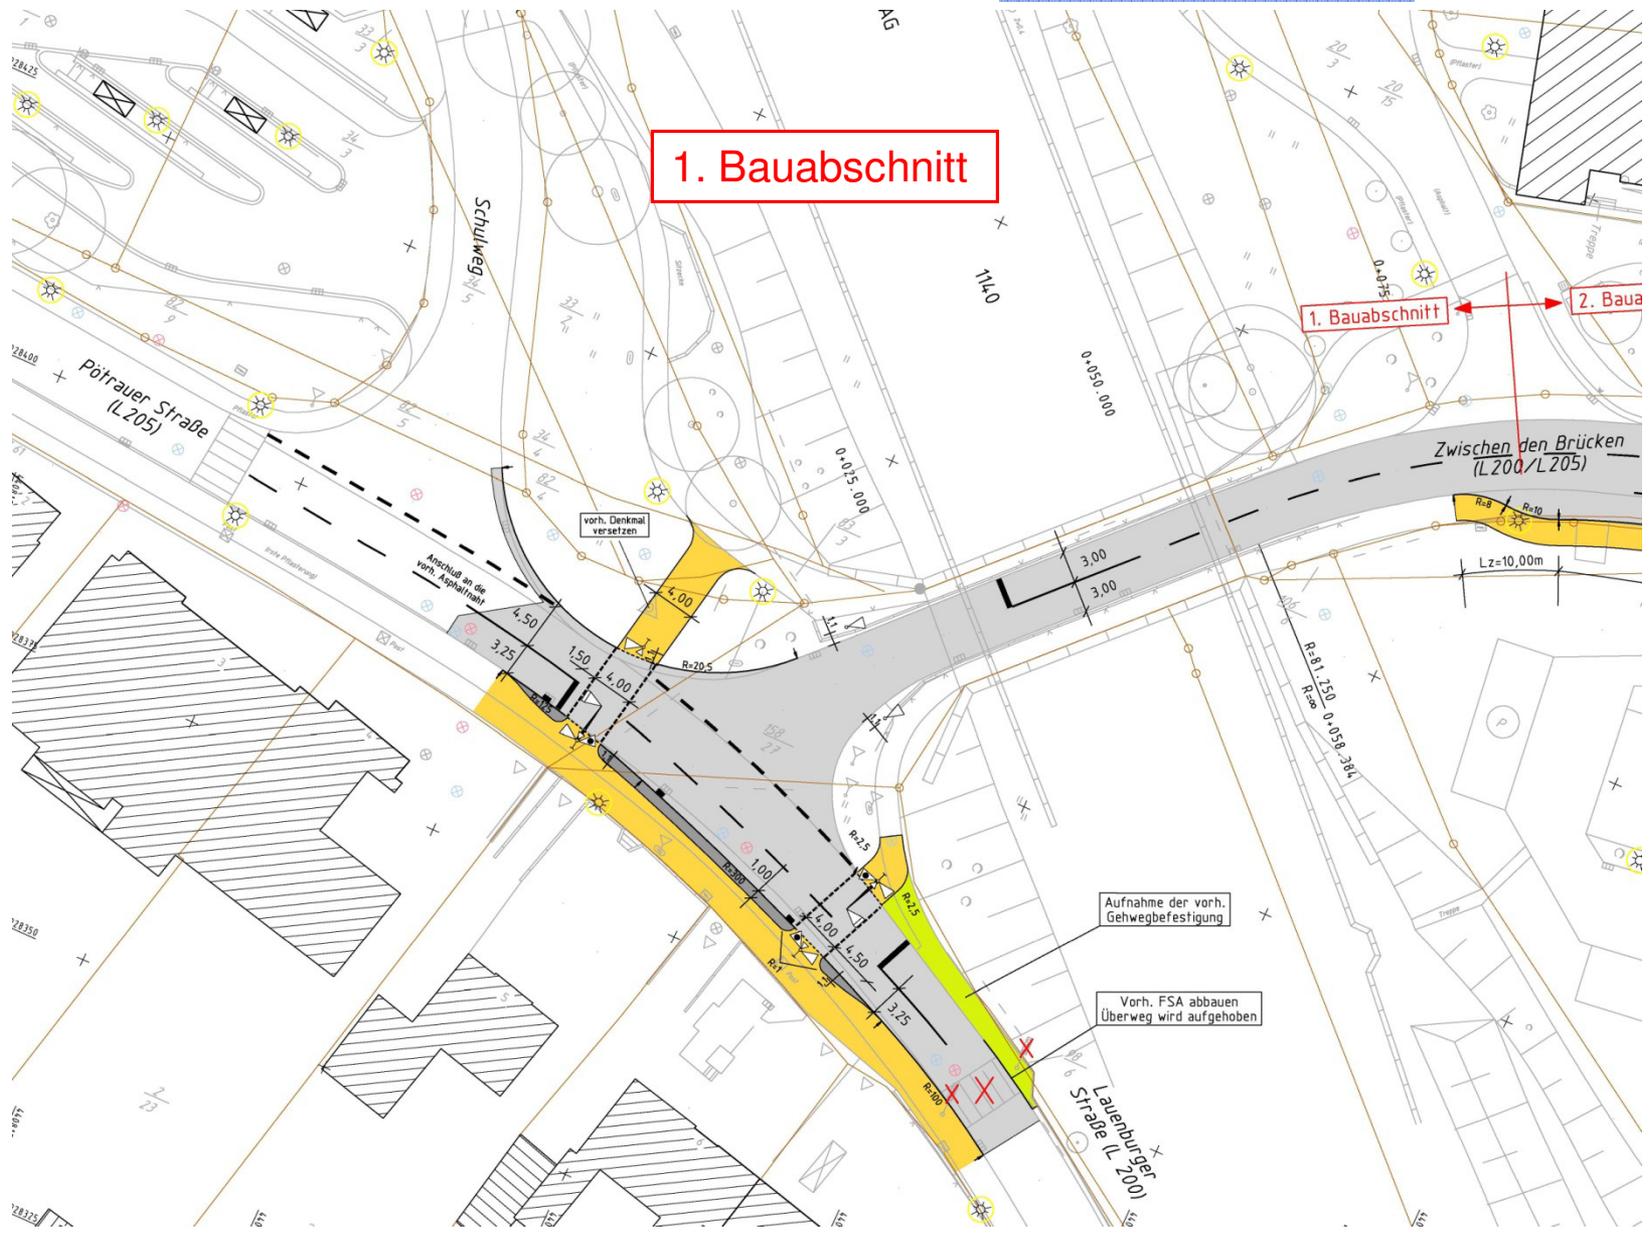

L 200 / L 205 / Zwischen den Brücken West und Ost in Büchen

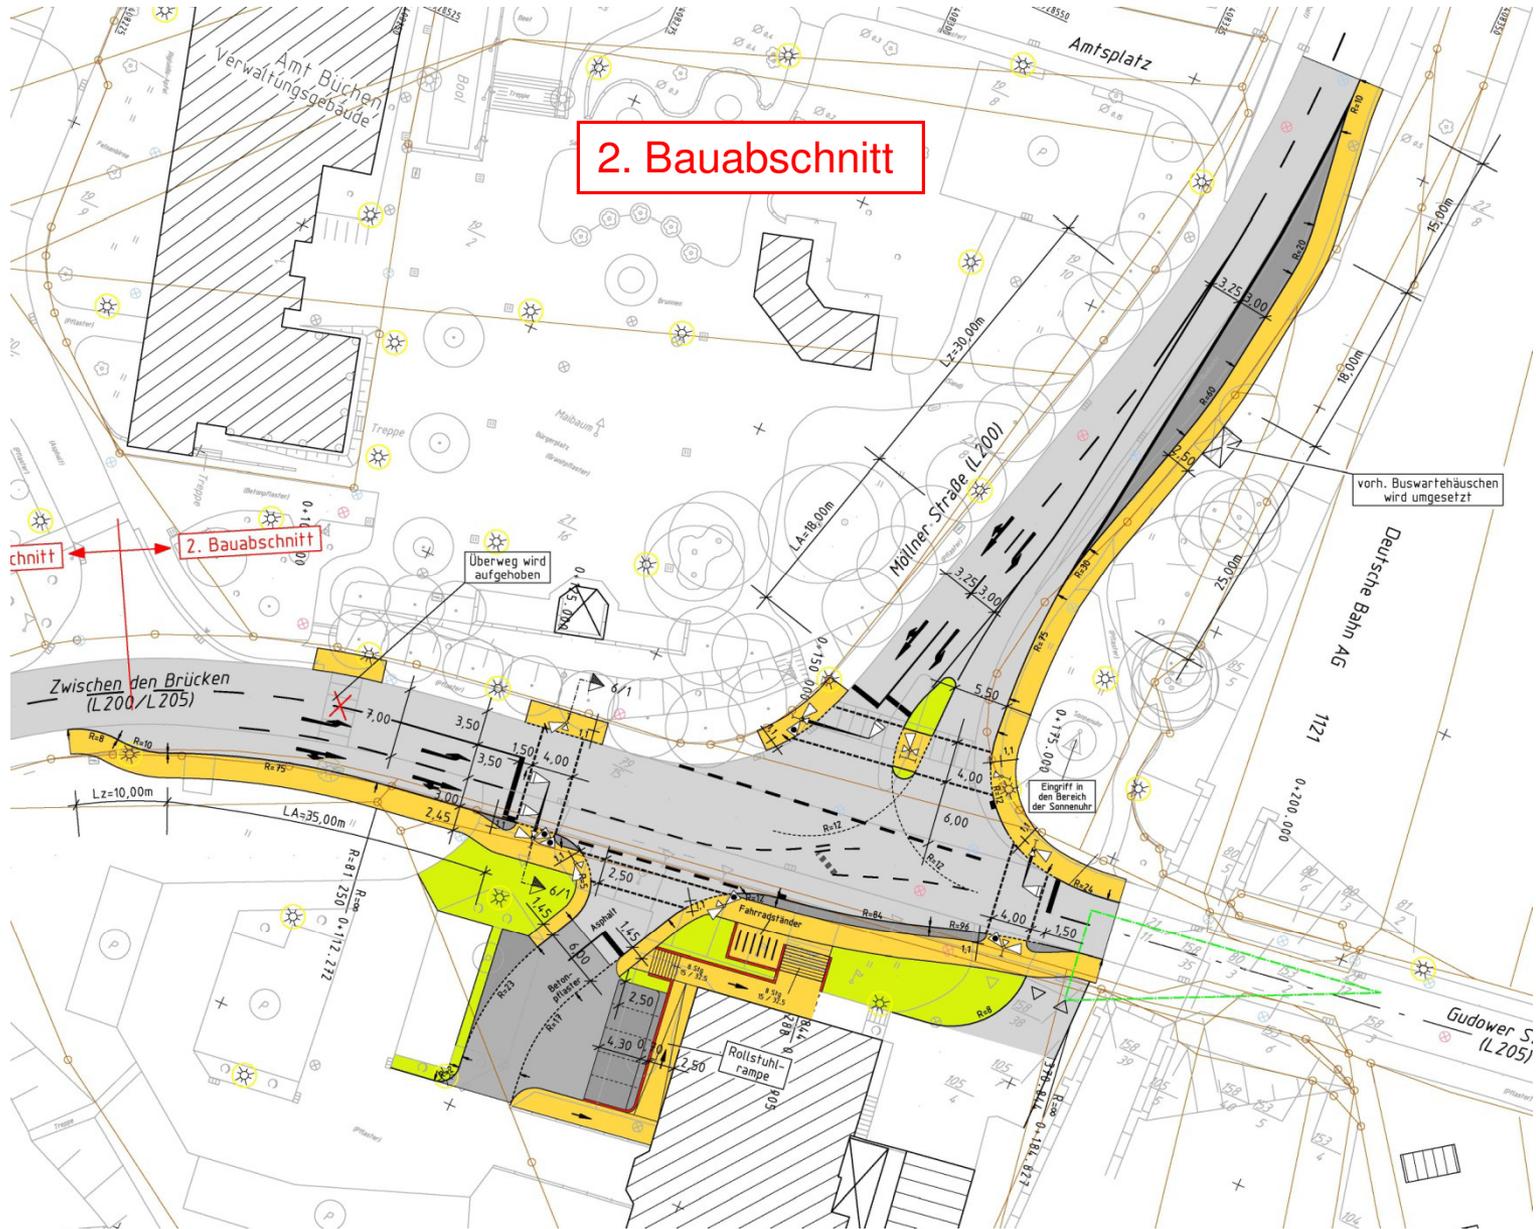


L 200 / L 205 / Zwischen den Brücken West und Ost in Büchen

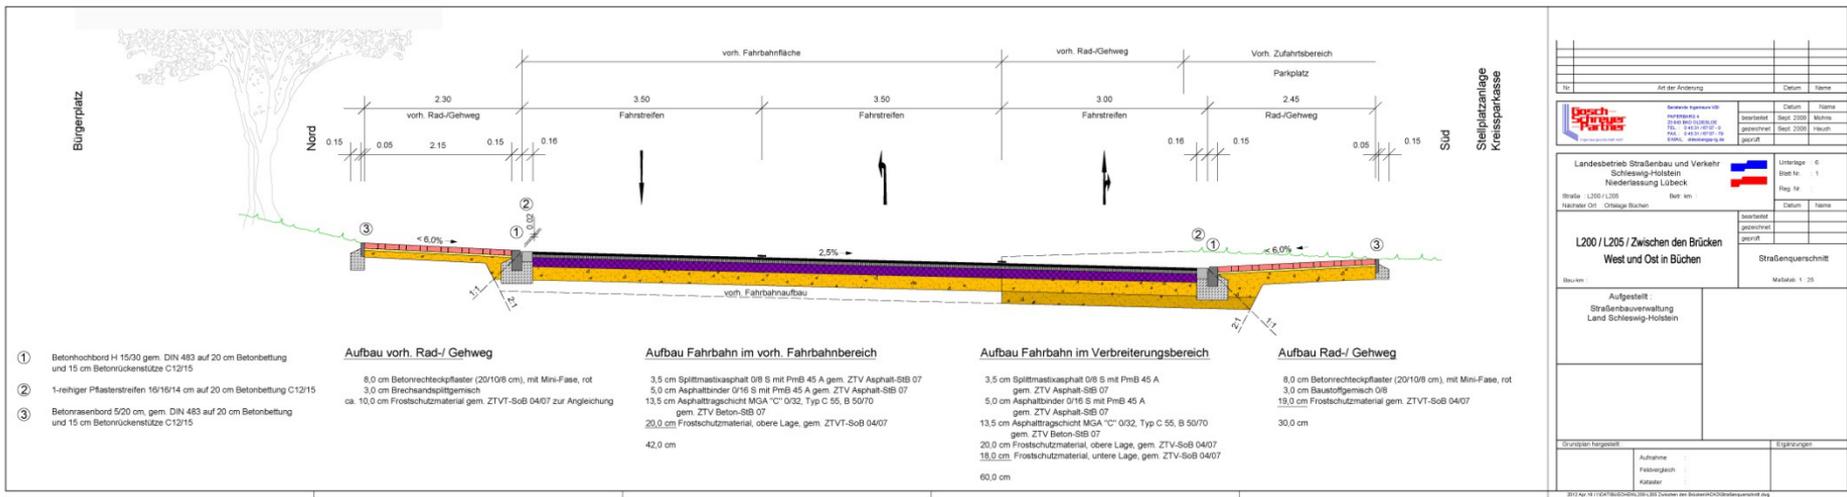

		Datum: _____ Name: _____
Art der Änderung: _____		Datum: _____ Name: _____
Landesbetrieb Straßenbau und Verkehr Schleswig-Holstein Niederlassung Lübeck		Länge: 6 Blatt Nr.: 1 Reg. Nr.: _____
Straße: L200/L205 Maßstab: 0/1 Ort: Ostlage Büchen		Datum: _____ Name: _____
L200 / L205 / Zwischen den Brücken West und Ost in Büchen		Straßenschnitt Maßstab: 1 : 25
Aufgestellt: Straßenbauverwaltung Land Schleswig-Holstein		
Grundplan: hergestellt		Änderungen: _____
Aufnahme: Feldmaßstab: Maßstab: _____		Einzeichnungen: _____

L 200 / L 205 / Zwischen den Brücken West und Ost in Büchen

Bürgerplatz

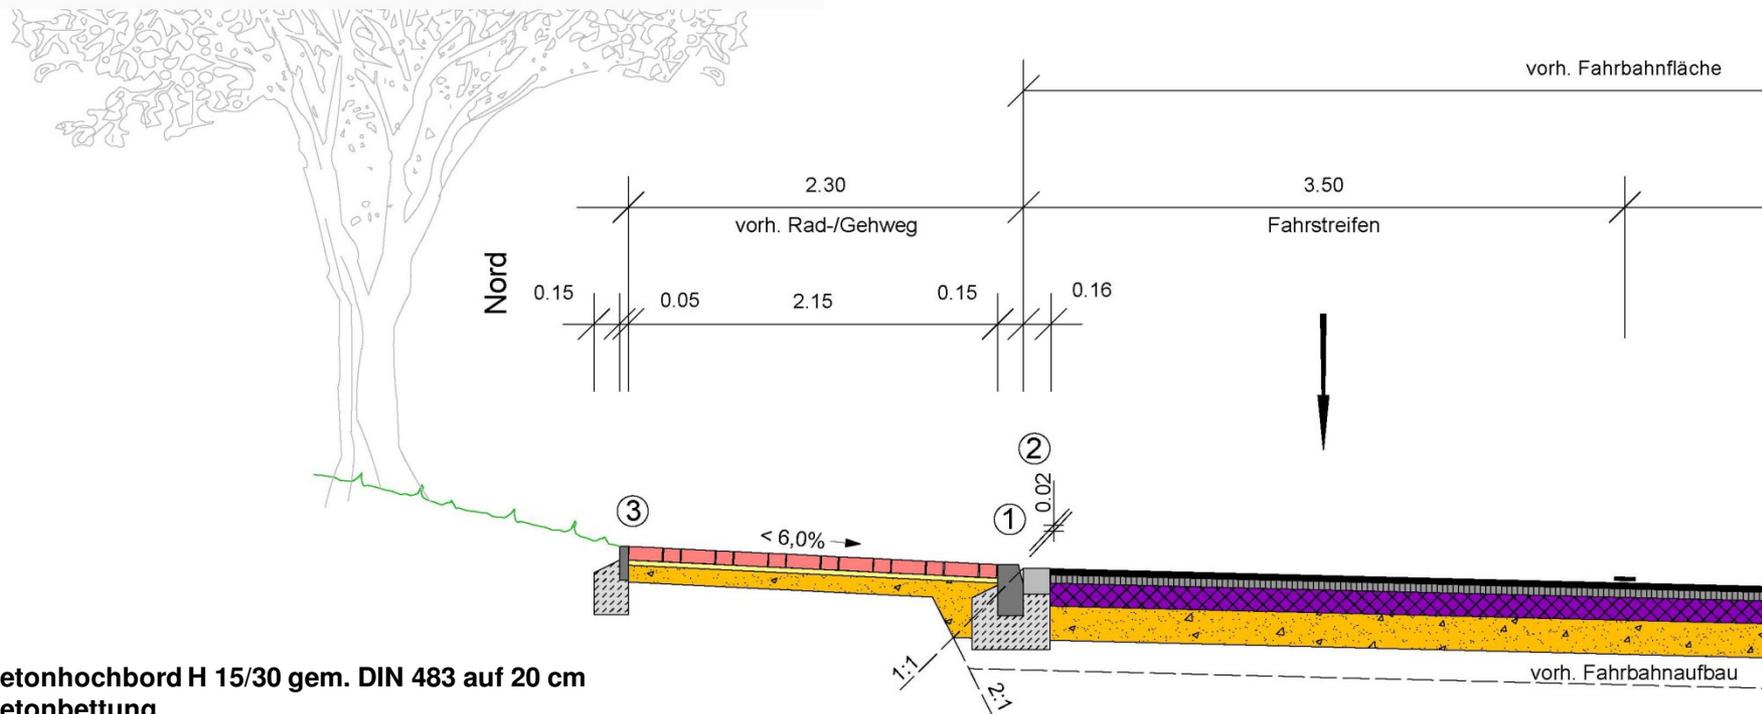


- ① **Betonhochbord H 15/30 gem. DIN 483 auf 20 cm Betonbettung und 15 cm Betonrückenstütze C12/15**
- ② **1-reihiger Pflasterstreifen 16/16/14 cm auf 20 cm Betonbettung C12/15**
- ③ **Betonrasenbord 5/20 cm, gem. DIN 483 auf 20 cm Betonbettung und 15 cm Betonrückenstütze C12/15**


Aufbau Fahrbahn im vorh. Fahrbahnbereich

3,5 cm Splittmastixasphalt 0/8 S mit PmB 45 A gem. ZTV Asphalt-StB 07
 5,0 cm Asphaltbinder 0/16 S mit PmB 45 A gem. ZTV Asphalt-StB 07
 13,5 cm Asphalttragschicht MGA "C" 0/32, Typ C 55, B 50/70
 gem. ZTV Beton-StB 07
20,0 cm Frostschutzmaterial, obere Lage, gem. ZTVT-SoB 04/07

42,0 cm

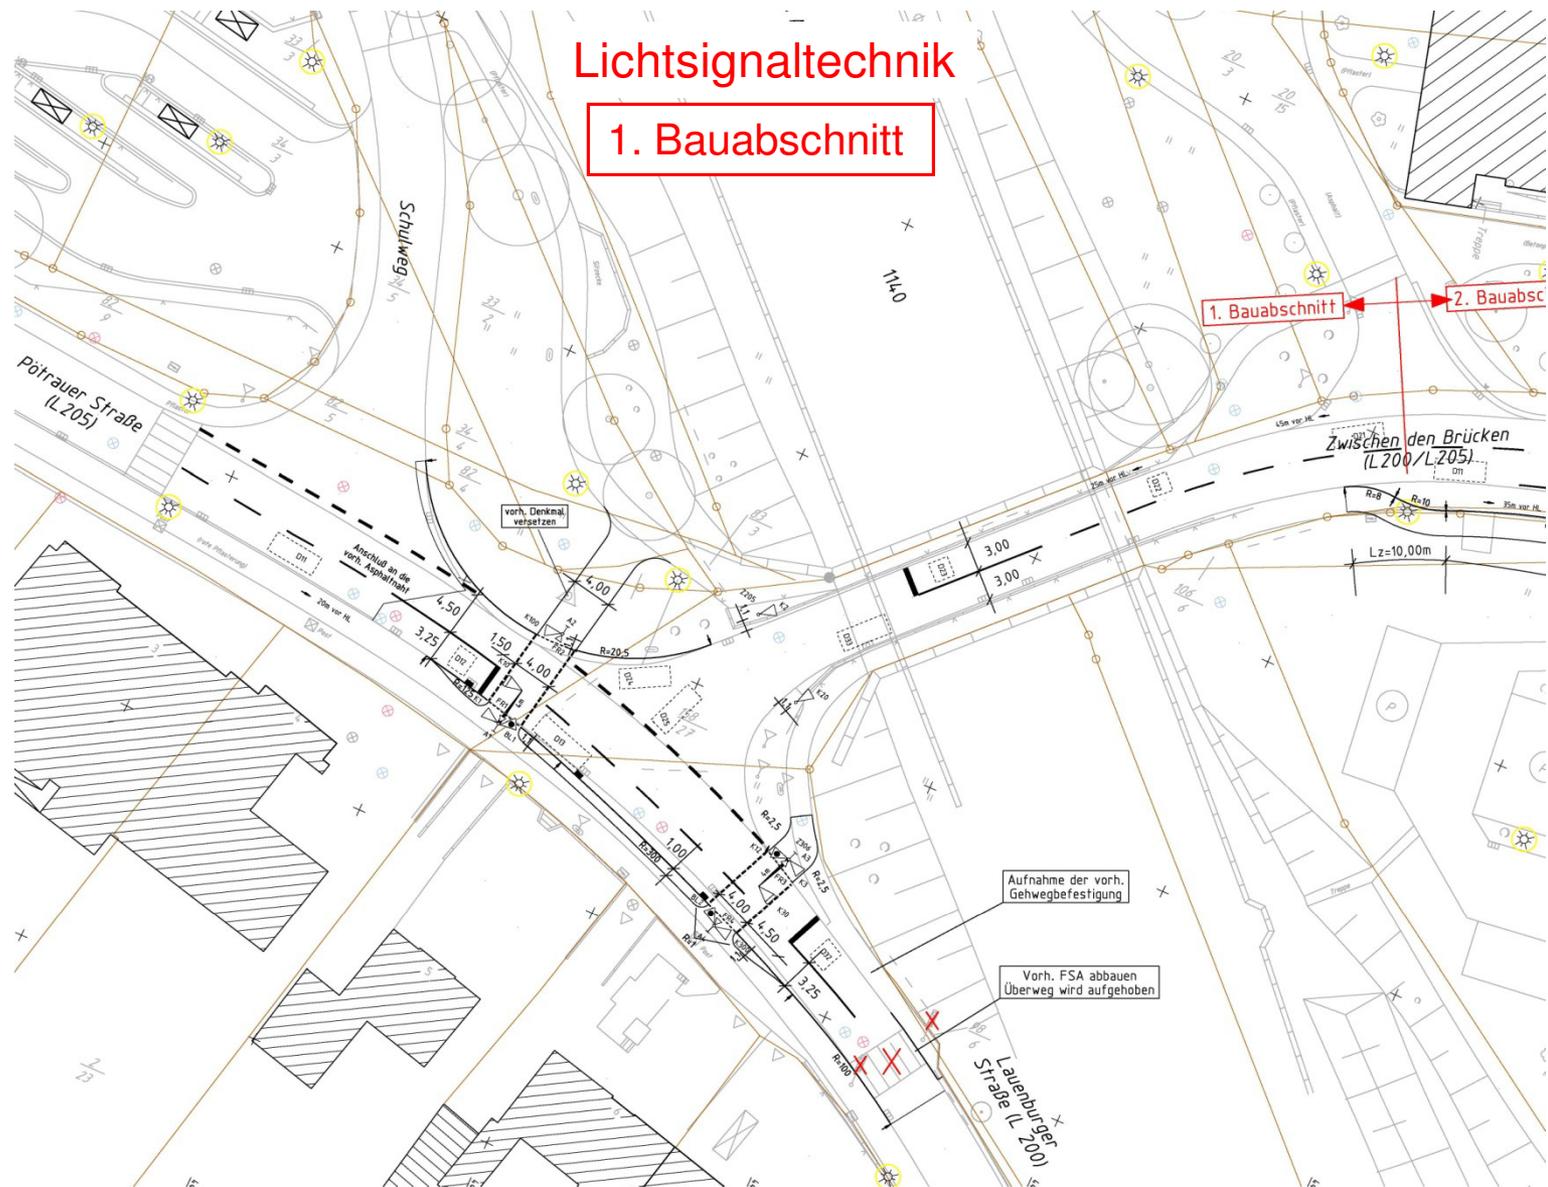


L 200 / L 205 / Zwischen den Brücken West und Ost in Büchen

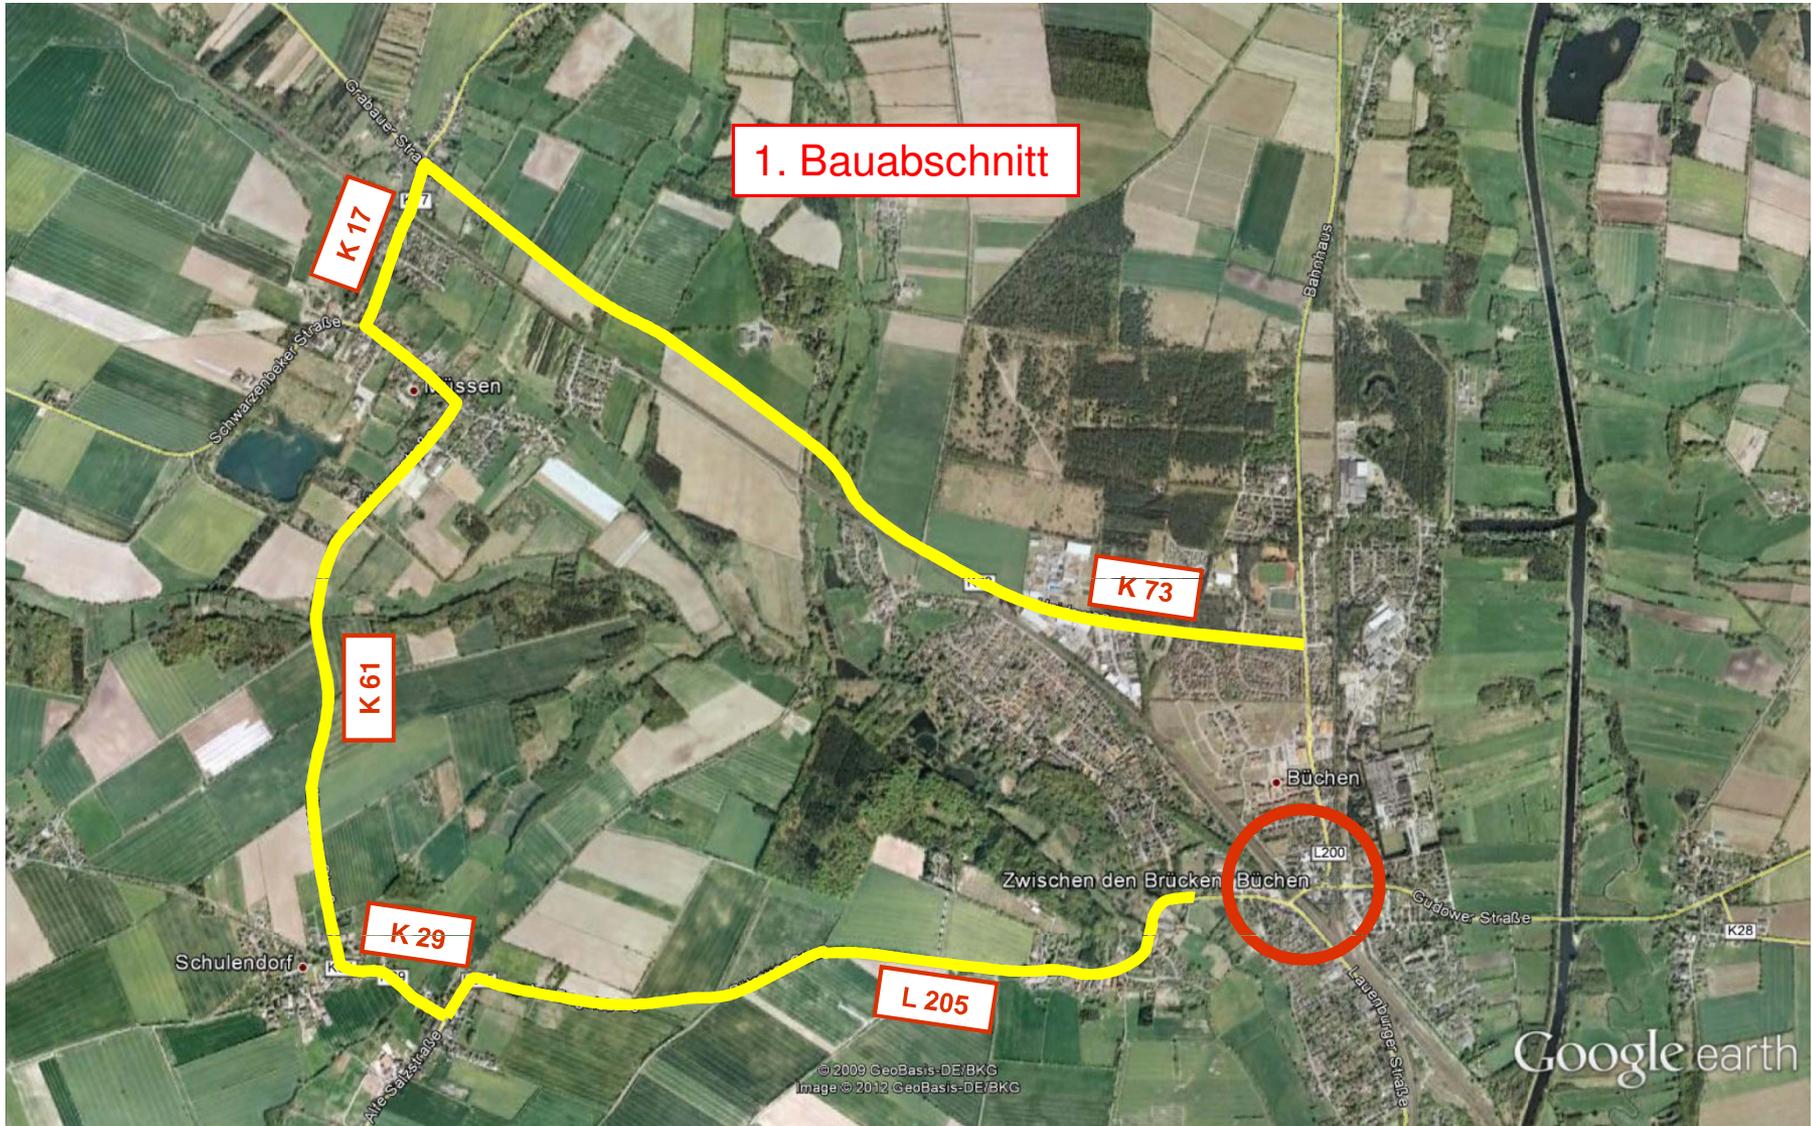


Überörtliche Umleitung - LKW-Verkehr

L 200 / L 205 / Zwischen den Brücken West und Ost in Büchen

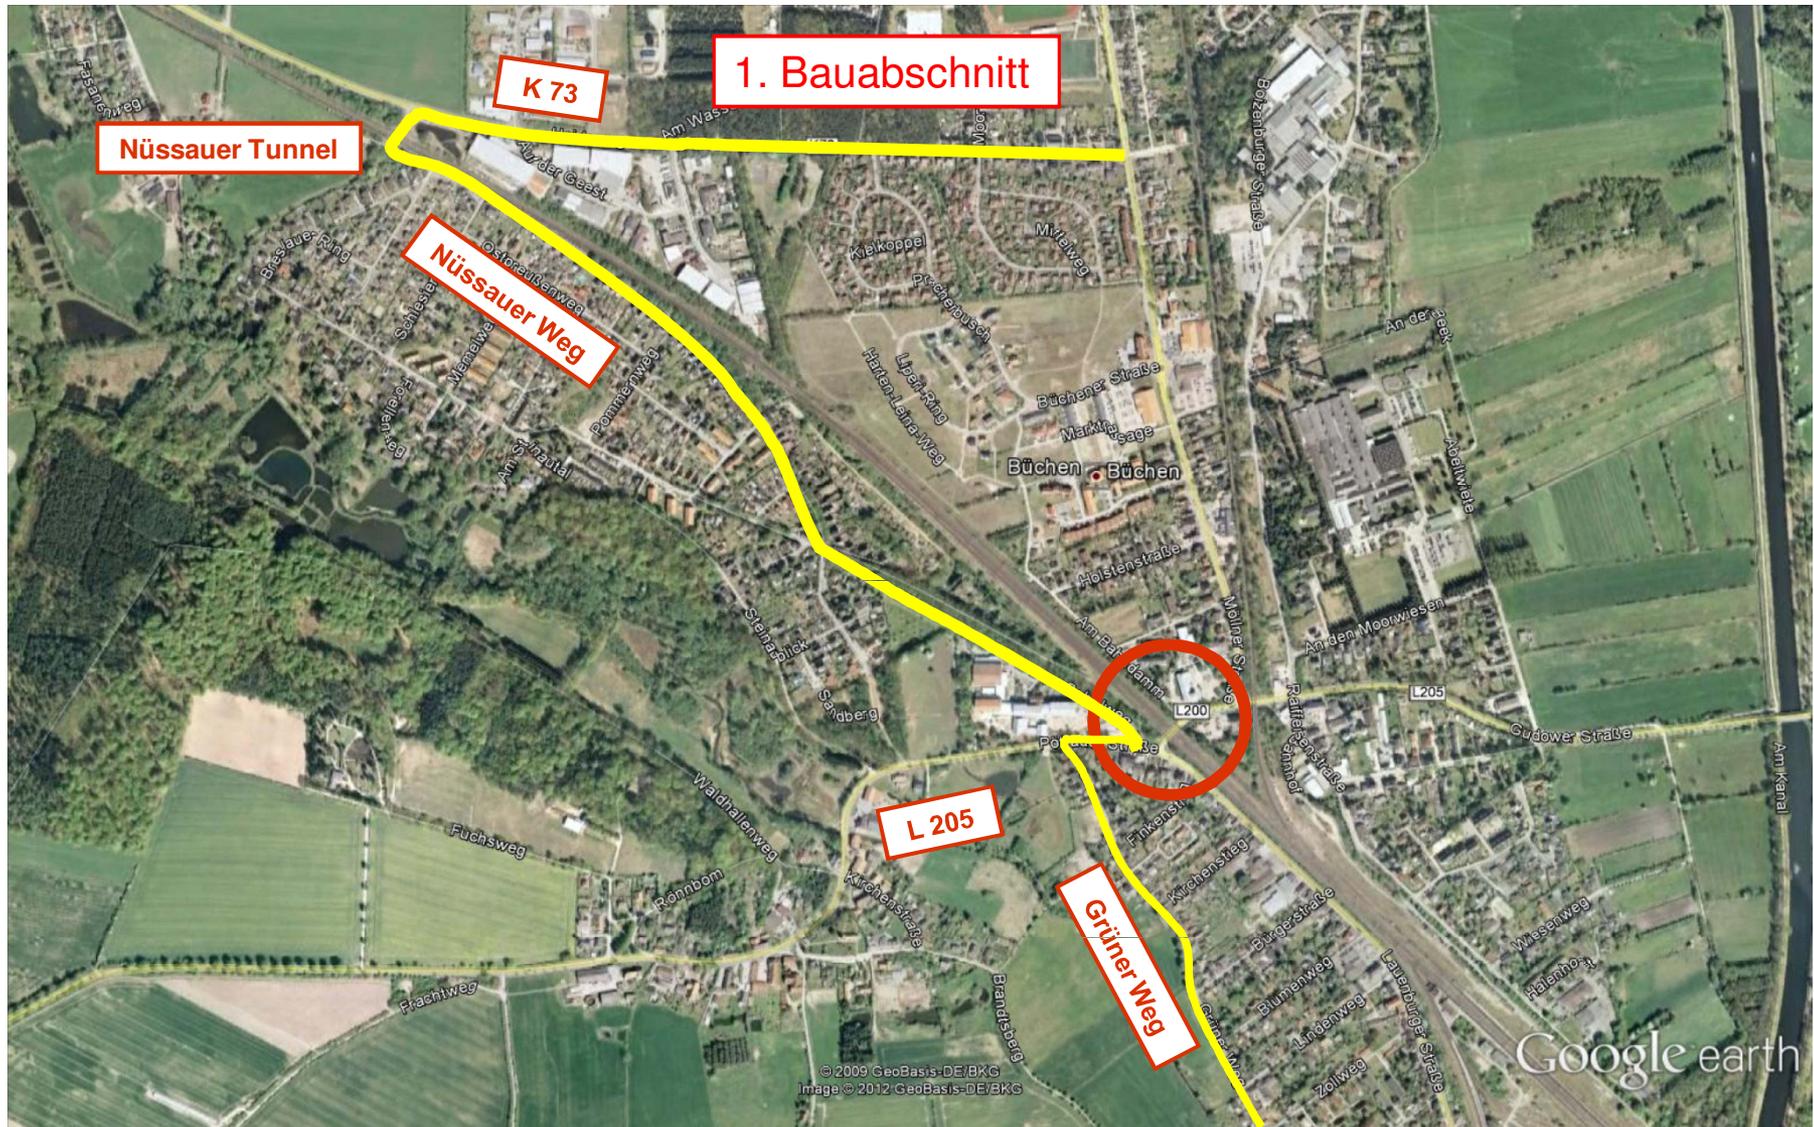

Innerörtliche Umleitung - PKW-Verkehr

L 200 / L 205 / Zwischen den Brücken West und Ost in Büchen

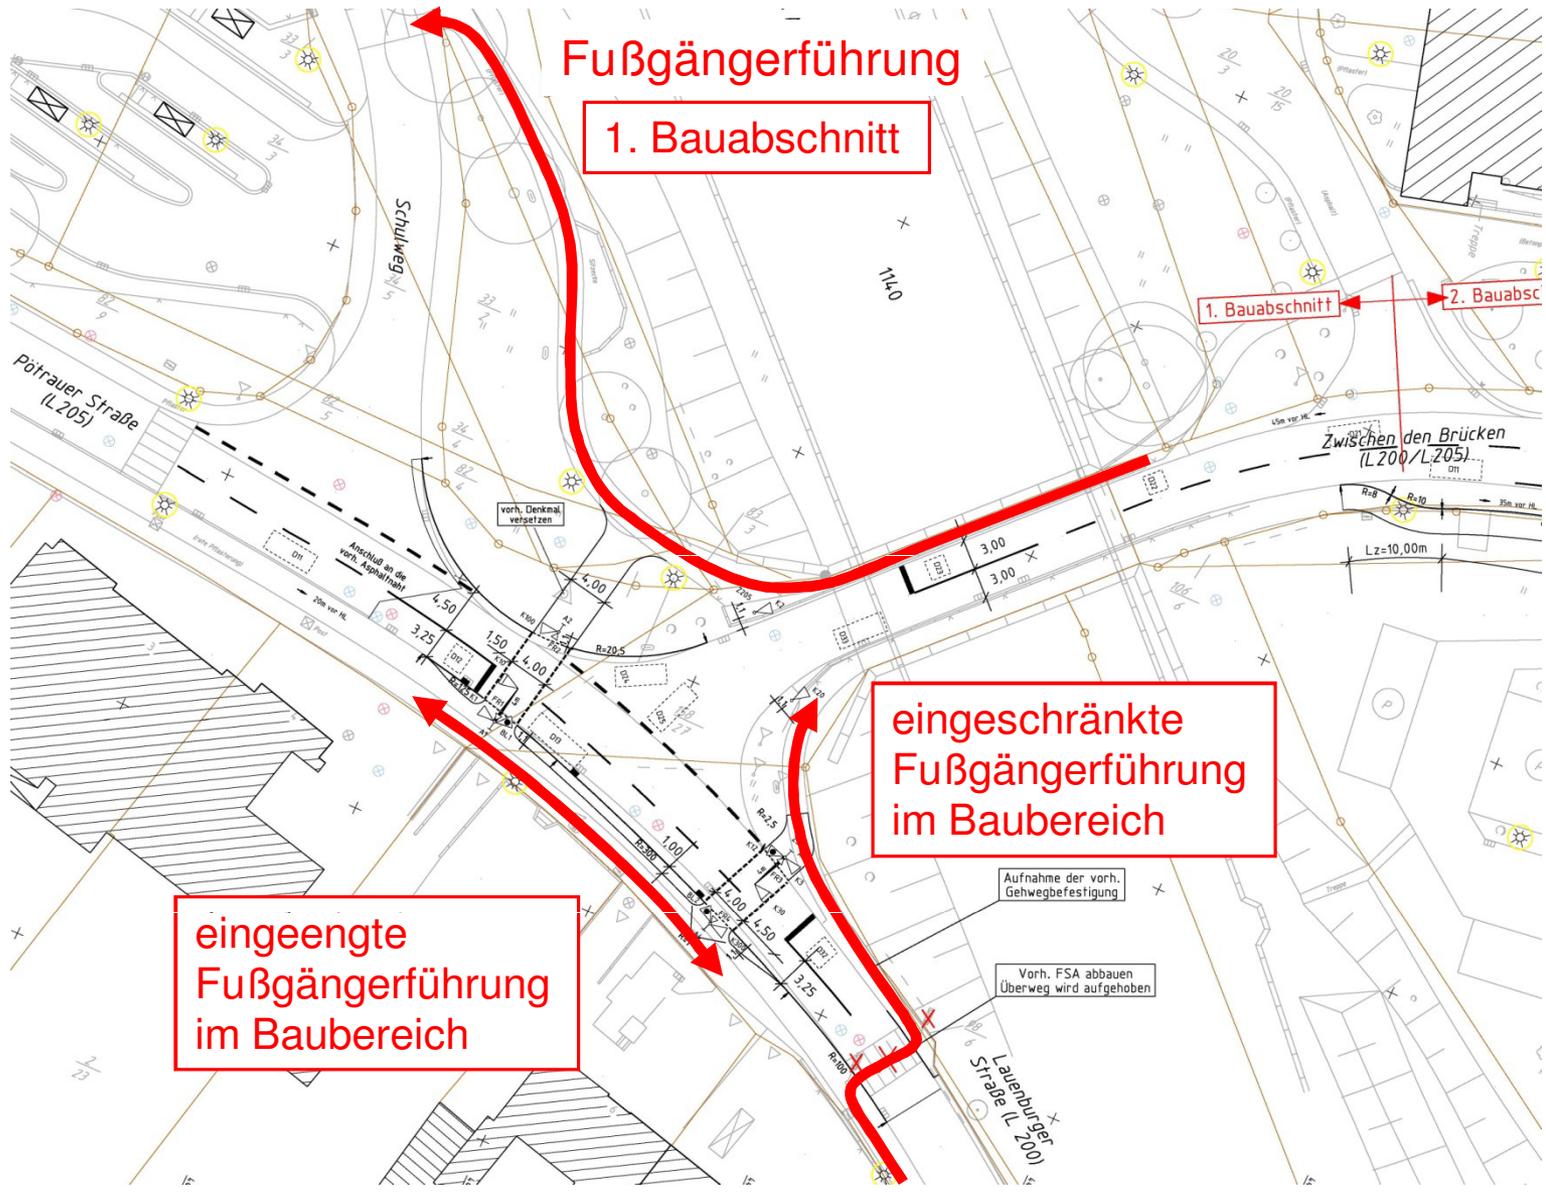


eingeeengte
Fußgängerführung
im Baubereich

eingeschränkte
Fußgängerführung
im Baubereich

Fußgängerführung
1. Bauabschnitt

1. Bauabschnitt

2. Bauabschnitt

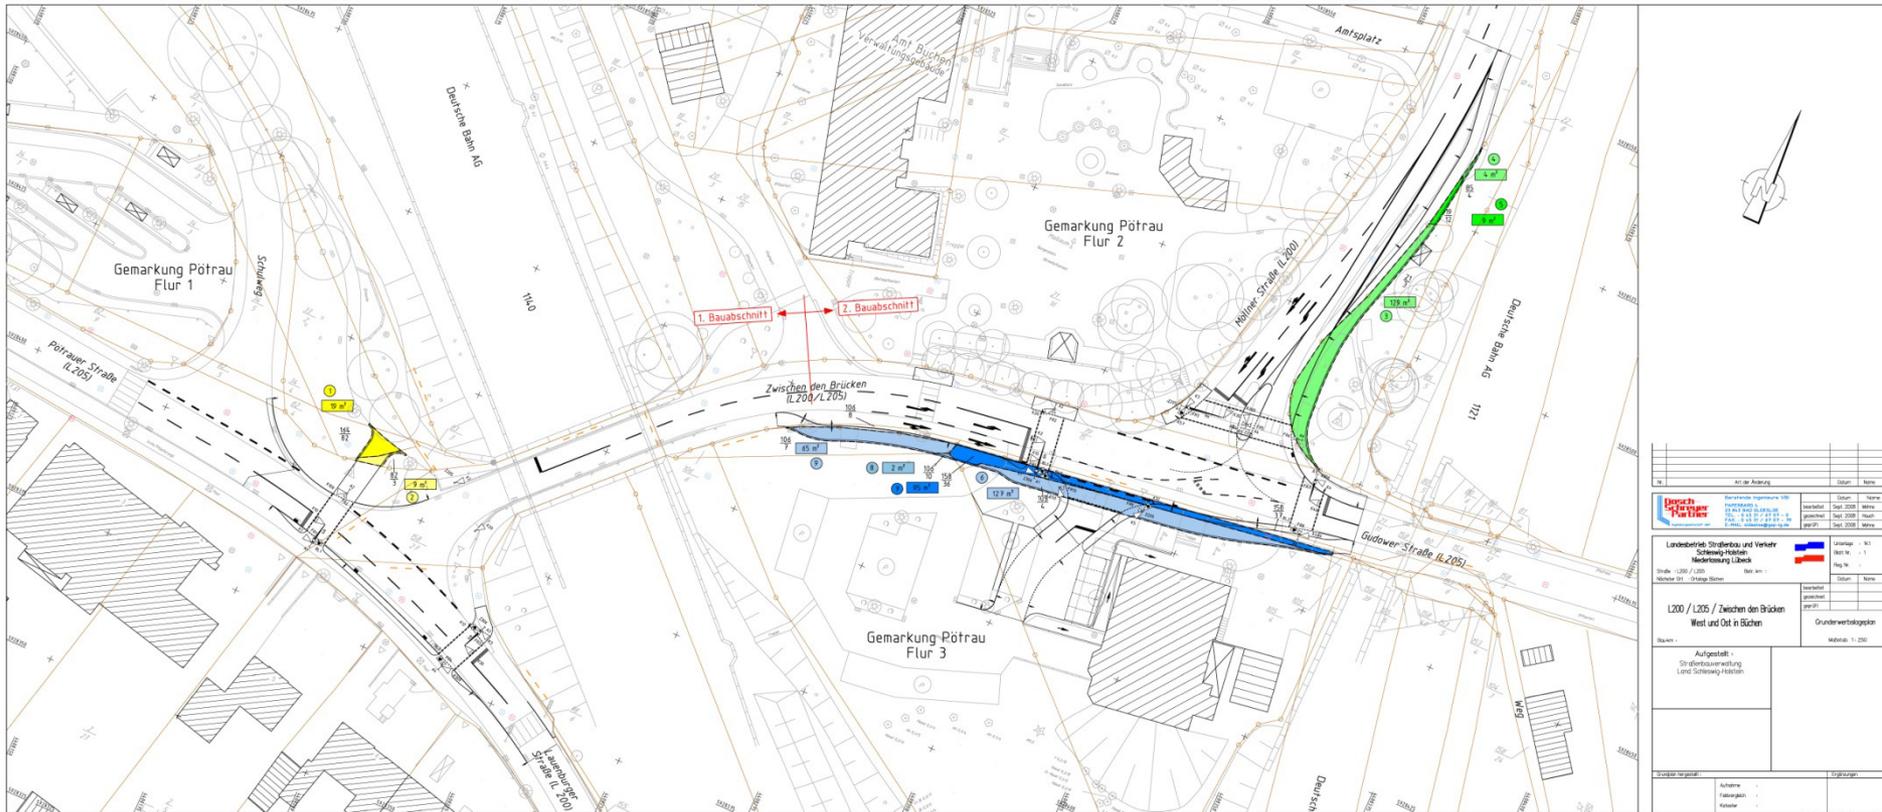

L 200 / L 205 / Zwischen den Brücken West und Ost in Büchen

L 200 / L 205 Zwischen den Brücken West und Ost in Büchen

Öffentliche Ausschreibung

<u>Zeitlicher Ablauf :</u>	<u>1. Bauabschnitt</u>	<u>2. Bauabschnitt</u>
Planung / Ausschreibung 1. Bauabschnitt	bis Ende Mai 2012	bis Ende Dezember 2012
Veröffentlichung:		
Versand:		
Submission:		
Wertung der Angebote:		
Entscheidung des Auftraggebers:		
Ende der 14 Tage Einspruchsfrist:		
Beauftragung:		
<u>möglicher Baubeginn:</u>	<u>September 2012</u>	<u>ca. Mitte 2012</u>
Bauzeit	ca. 6 Wochen	ca. 8 Wochen
<u>Bauende spätestens:</u>	<u>Oktober 2012</u>	

LBV-SH

Landesbetrieb
Straßenbau und Verkehr
Schleswig-Holstein

Niederlassung Lübeck



Vielen Dank für Ihre
Aufmerksamkeit
und Ihr Interesse.



**Gosch -
Schreyer
- Partner**

Ingenieurgesellschaft mbH