


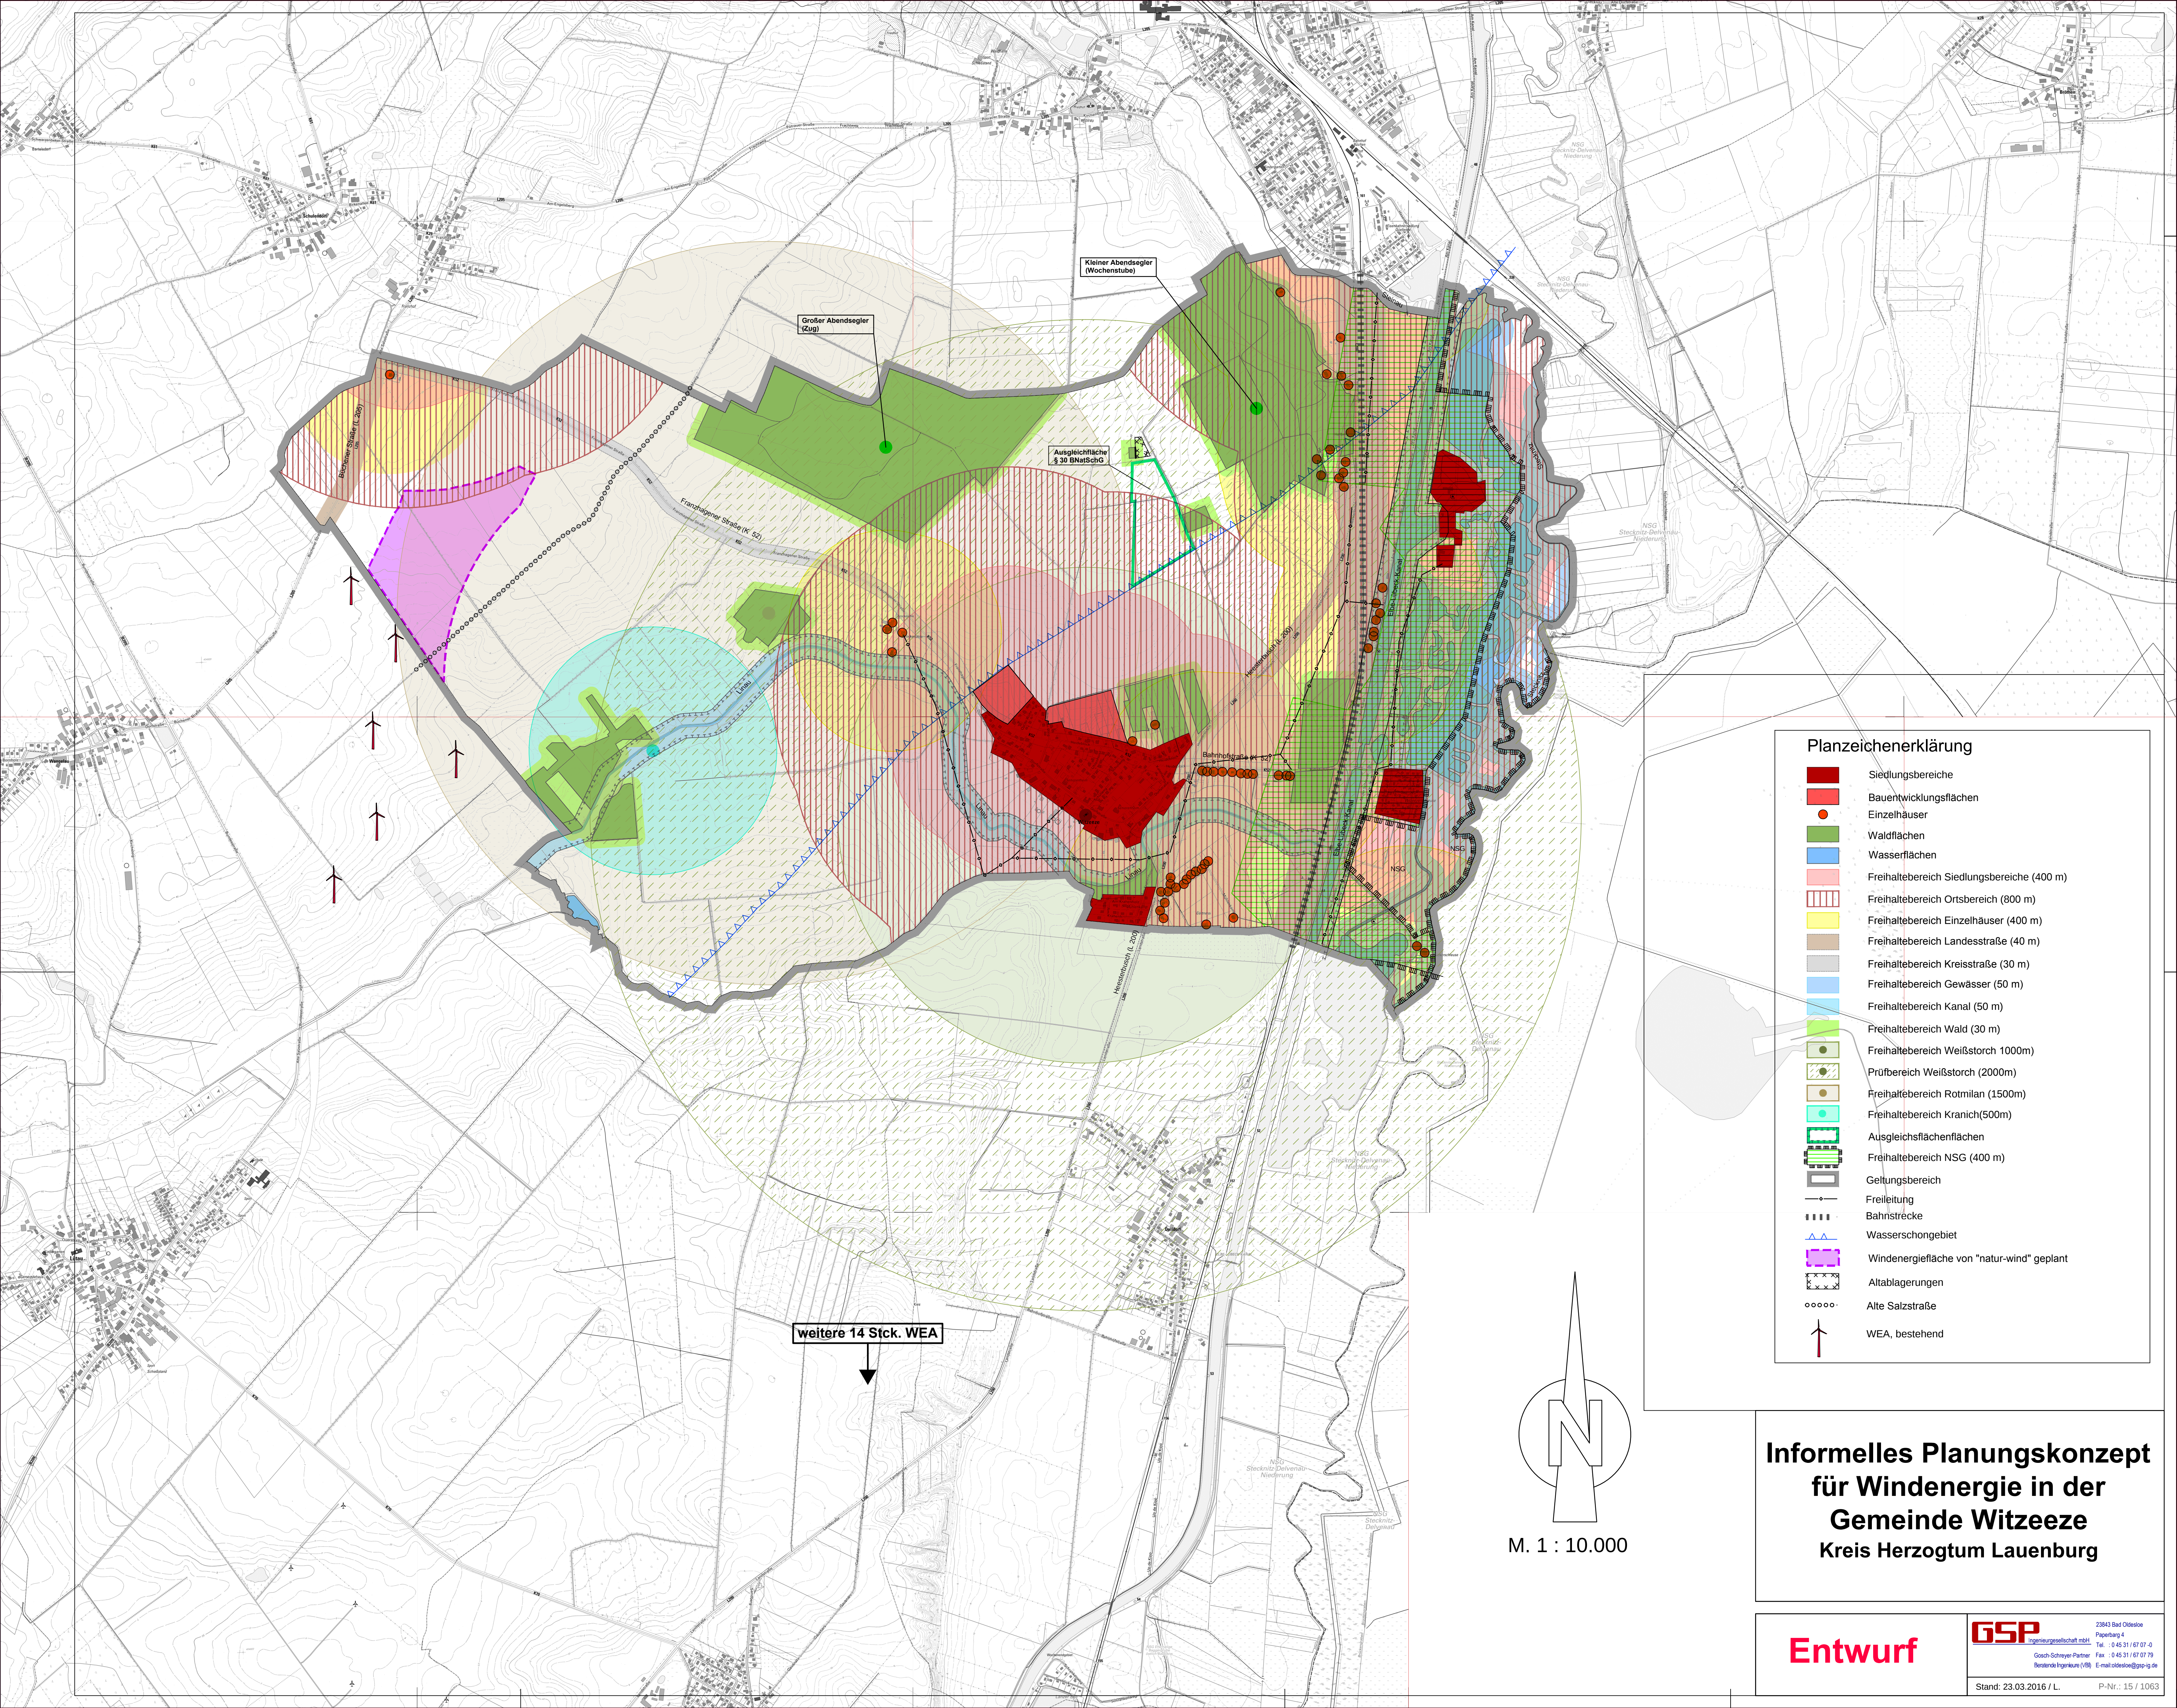

Planzeichenerklärung

[Red Box]	Siedlungsbereiche
[Red Box]	Bauentwicklungsflächen
[Orange Dot]	Einzelhäuser
[Green Box]	Waldflächen
[Blue Box]	Wasserflächen
[Pink Box]	Freihaltebereich Siedlungsbereiche (400 m)
[Hatched Box]	Freihaltebereich Ortsbereich (800 m)
[Yellow Box]	Freihaltebereich Einzelhäuser (400 m)
[Light Orange Box]	Freihaltebereich Landesstraße (40 m)
[Light Green Box]	Freihaltebereich Kreisstraße (30 m)
[Light Blue Box]	Freihaltebereich Gewässer (50 m)
[Light Green Box]	Freihaltebereich Kanal (50 m)
[Light Green Box]	Freihaltebereich Wald (30 m)
[Green Box]	Freihaltebereich Weißstorch 1000m)
[Green Box]	Prüfbereich Weißstorch (2000m)
[Green Box]	Freihaltebereich Rotmilan (1500m)
[Green Box]	Freihaltebereich Kranich(500m)
[Green Box]	Ausgleichsflächenflächen
[Green Box]	Freihaltebereich NSG (400 m)
[Grey Box]	Geltungsbereich
[Grey Box]	Freileitung
[Grey Box]	Bahnstrecke
[Grey Box]	Wasserschongebiet
[Purple Box]	Windenergiefläche von "natur-wind" geplant
[Grey Box]	Altablagerungen
[Grey Box]	Alte Salzstraße
[Grey Box]	WEA, bestehend

N

M. 1 : 10.000

**Informelles Planungskonzept
für Windenergie in der
Gemeinde Witzeze
Kreis Herzogtum Lauenburg**