


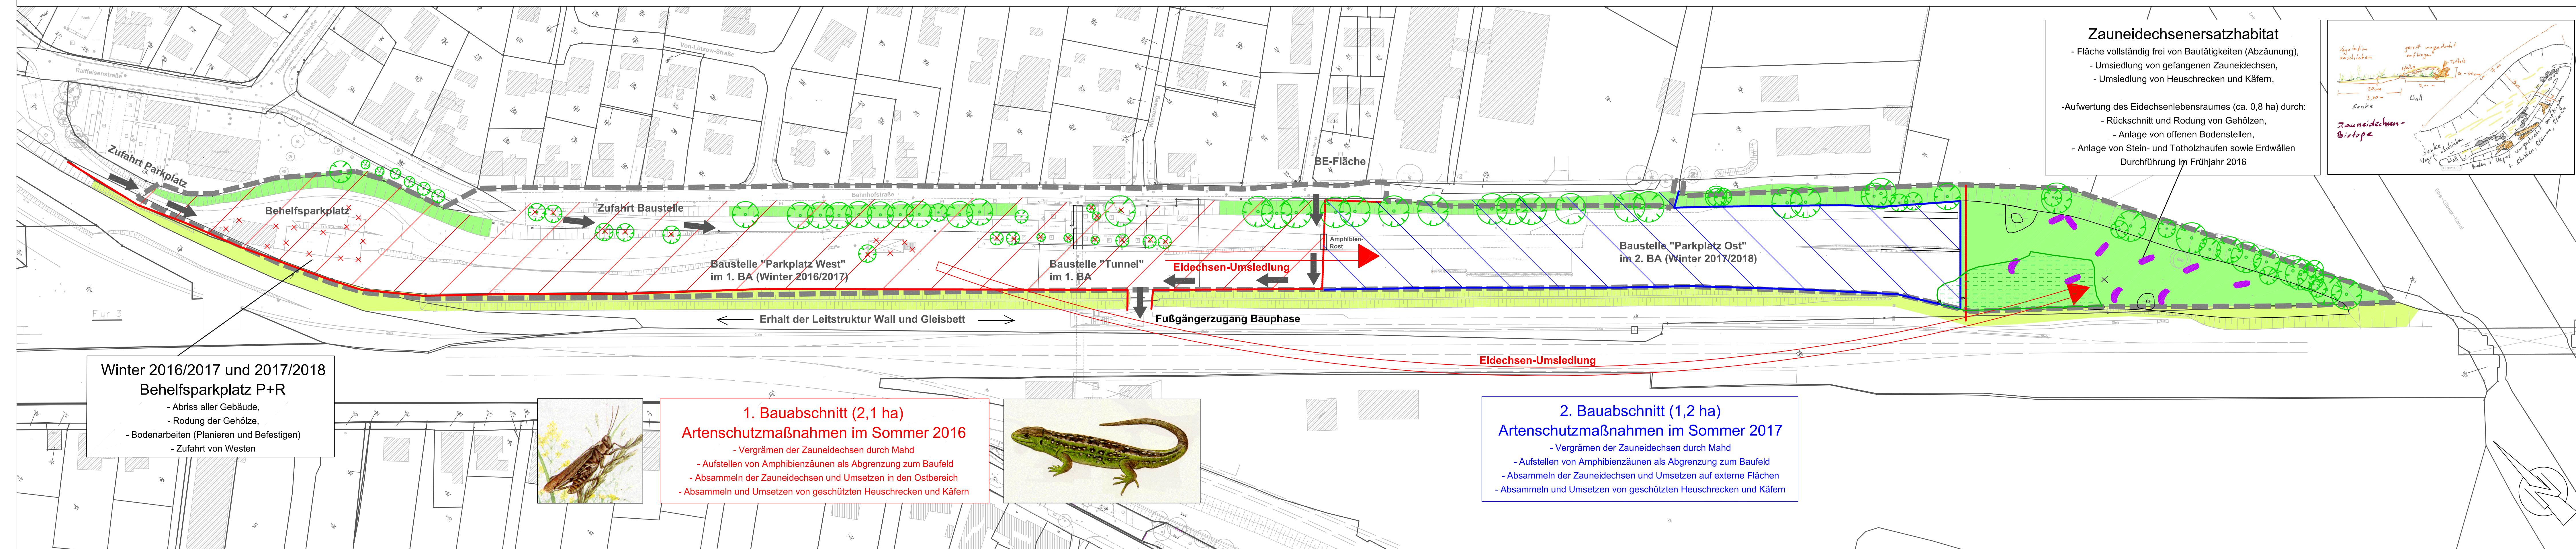

LEGENDE

- ✗ Abriß der Gebäude und Rodung von Bäumen

 - 1. BA: Umsiedlung im Sommer 2016, Bau im Winter 2016/2017
 - 2. BA: Umsiedlung im Sommer 2017, Bau im Winter 2017/2018

Herstellung von Eidechsenersatzhabitaten

 - Amphibienschutzzaun 2016 bis 2018
 - Amphibienschutzzaun 2017 bis 2018

Erhalt von Grünflächen innerhalb des Geltungsbereiches

Erhalt von wertvollen Biotopbeständen im Geltungsbereich

Erhalt von Grünflächen außerhalb des Geltungsbereiches

Erhalt von Bäumen (STD > 20 cm)

chronologischer Ablauf Artenschutzkonzept und Baumaßnahmen

	Feb. 16	März 16	April 16	Mai 16	Juni 16	Juli 16	Aug. 16	Sept. 16	Okt. 16	Nov. 16	Dez. 16	Jan. 17	Feb. 17	März 17	April 17	Mai 17	Juni 17	Juli 17	Aug. 17	Sept. 17	Okt. 17	Nov. 17	Dez. 17	Jan. 18	Feb. 18	März 18	April 18	
Zaun-Eidechsen		Herrichten der Umsiedlungsfläche	Aufstellen Schutzzaun	Absammeln von Tieren im 1. BA: 25 Fangtage mit je 2-3 Personen (auf Umsiedlungsfläche: bis zu 20 Tiere, dann ext. Ausgleichsfläche)										Aufstellen Schutzzaun	Absammeln von Tieren im 2. BA: 25 Fangtage mit je 2-3 Personen (auf ext. Ausgleichsfläche umsetzen)												Rückbau Schutzzaun	
Käfer, Heuschr. Amphibien						Absammeln von Tieren im 1. BA: insgesamt 10 Fangtage mit je 1-2 Personen (Setzen auf Umsiedlungsfläche)												Absammeln von Tieren im 1. BA: insgesamt 10 Fangtage mit je 1-2 Personen (Setzen auf Umsiedlungsfläche)										
Vögel	Rodung der Gehölze und Bäume								Rodung der Gehölze und Bäume						Vergrämnungsmaßnahmen bei Bedarf													
Fledermäuse									Höhlenkontrolle der Fällbäume	Spaltenkontrolle der Gebäude, ggf. Verschluss von Spalten (dann Abriß)																		
Baumaßnahme	Artenschutzmaßnahmen: Schutzzaun aufstellen, Habitate bauen									Herrichten des Parkplatzes, Inbetriebnahme				Umsetzung 1. BA (Tunnelrückbau, Eingangsbereich Tunnel, Tiefbauarbeiten Parkplatz West, Herrichtung Parkplatz West)						Umsetzung 2. BA (Tiefbauarbeiten Parkplatz Ost, Herrichtung Parkplatz Ost, Aspaltierarbeiten, Begrünungsmaßnahmen)								

Umweltbericht
Zauneidechsenkonzept
Anlage 3 Blatt 3

Satzung der
Gemeinde Büchen über den
Bebauungsplan Nr. 43
"Ladestraße"
Kreis Herzogtum Lauenburg

Verfahrensstand nach BauGB

BBS
Büro Greuner-Pönicke



24111 Kiel
Russeer Weg 54
Tel. : 0 431 / 89 88 45
Fax : 0 431 / 89 85 33
E-mail: info@bbs-umwelt.de