



Ausbauquerschnitt A-A
Planstraße A (Station 0+035.00)

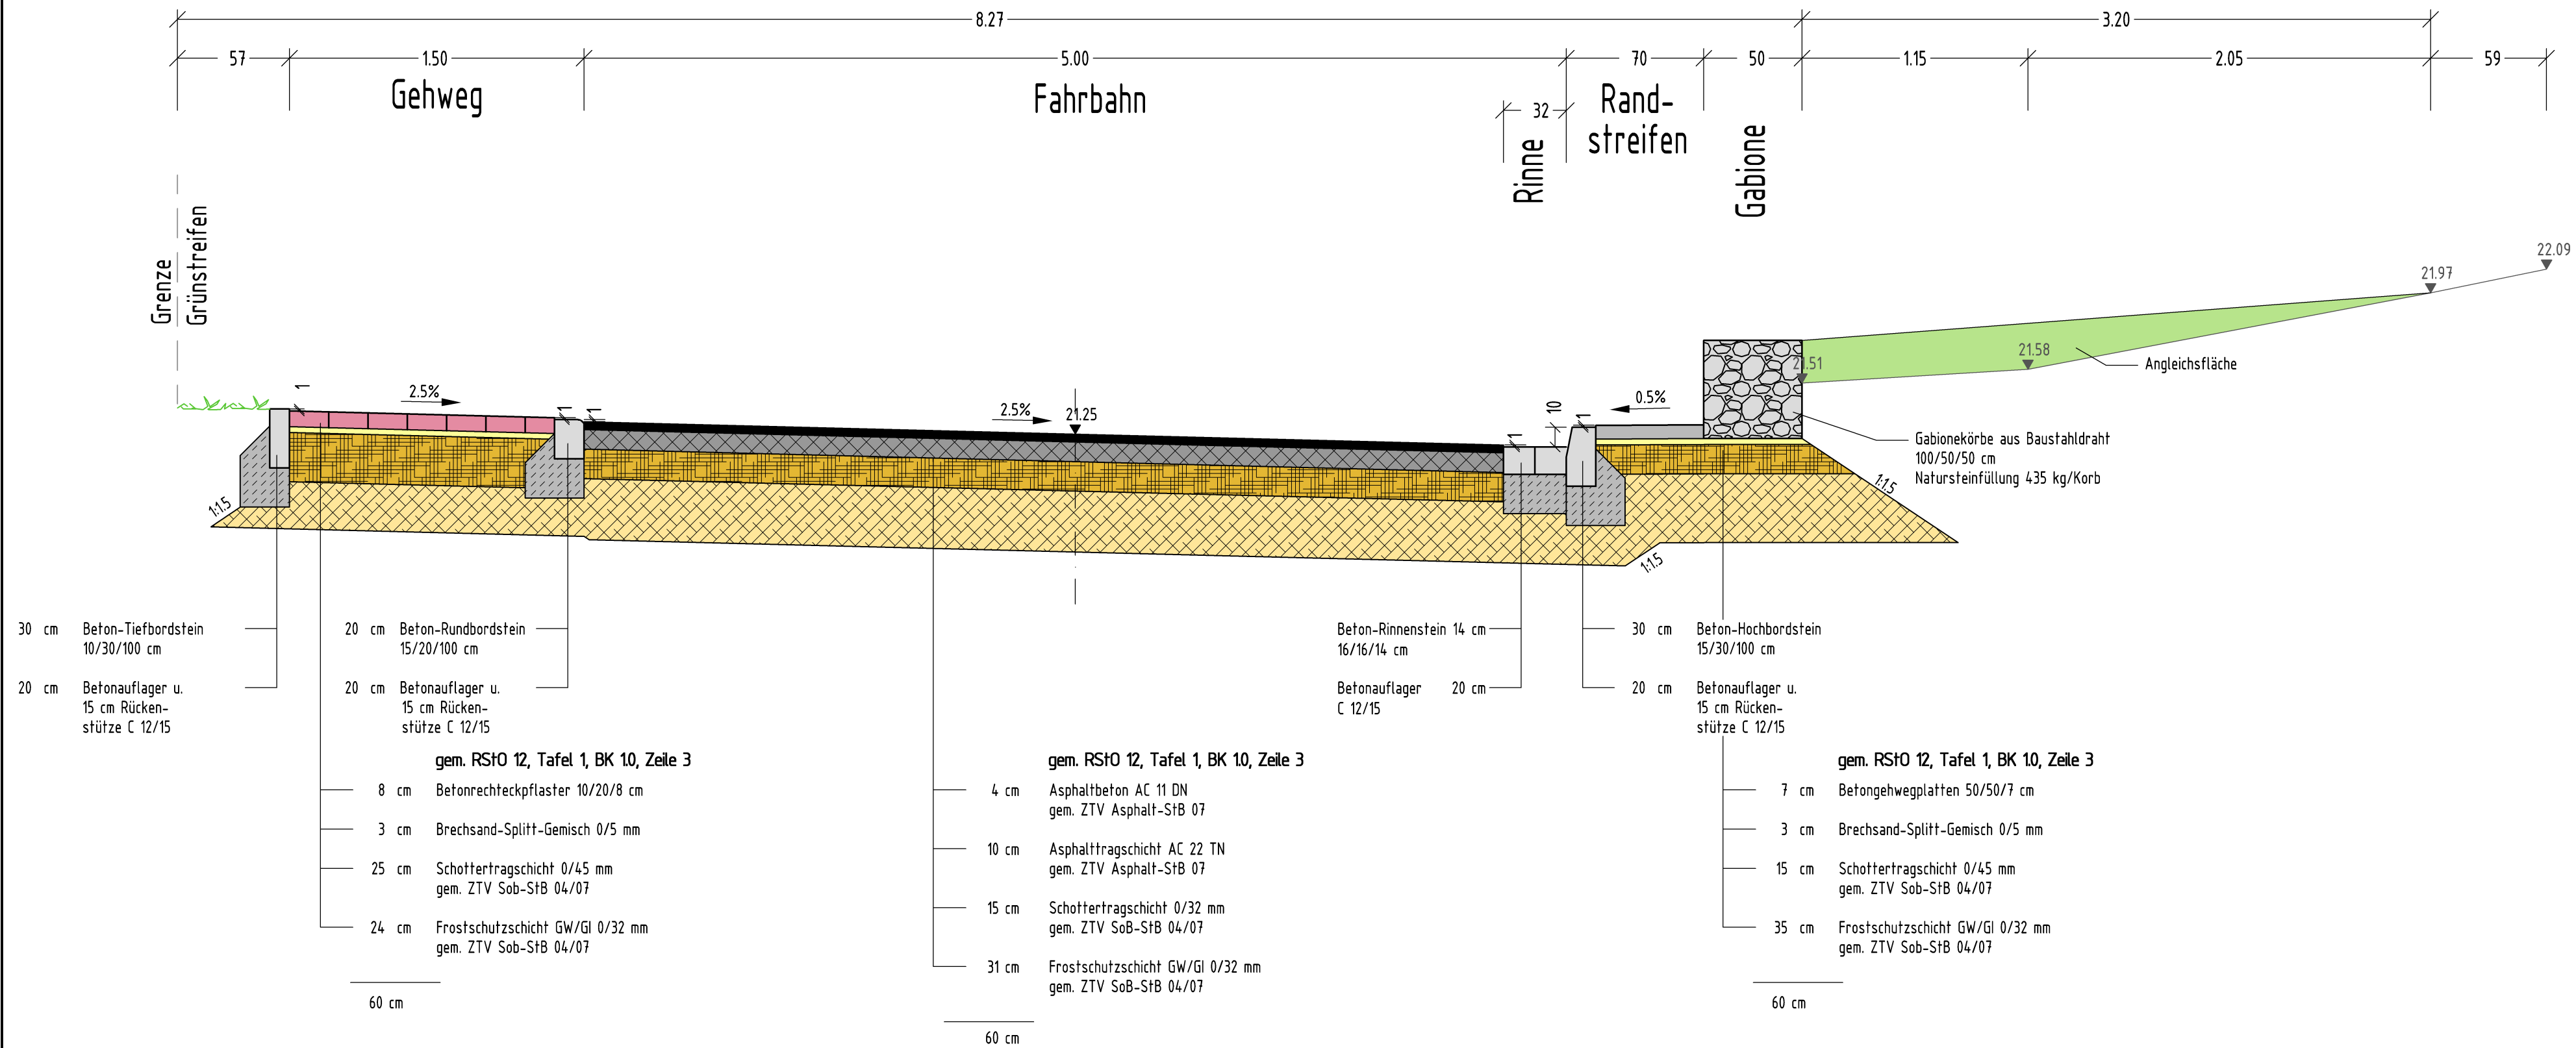

Maßstab 1:25

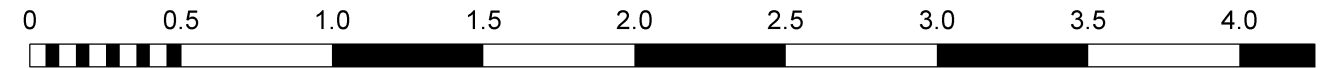

Index	Art der Änderung	Datum	Name

Grossers Allee 24
25767 Albersdorf
Tel. 0 48 35 - 97 77 0
Fax 0 48 35 - 97 77 22

Mail:
info@sass-und-kollegen.de
www.sass-und-kollegen.de

Ingenieurgemeinschaft

Sass & Kollegen

Verkehrswesen · Abwassertechnik · Stadtplanung · Landschaftsplanung

Bvh. Nr.: 15057	Bauherr: Gemeinde Büchen		
Zeichnungsnr.: 15057-3-1/MaPo BUECHEOF.dwg	Bauvorhaben: Erschließung Bebauungsplan Nr. 50		
Plotdatei: *.plt	Darstellung: Ausbauquerschnitt A - A - Planstraße A -		
Zeich.-Nr.: Anl. 9.1 Entwurf	bearbeitet: M. Kenzler	Datum: 06.02.2017	Maßstab: 1:25
	gezeichnet: J. Loske-Thiele	Datum: 06.02.2017	
	geprüft:	Datum:	