


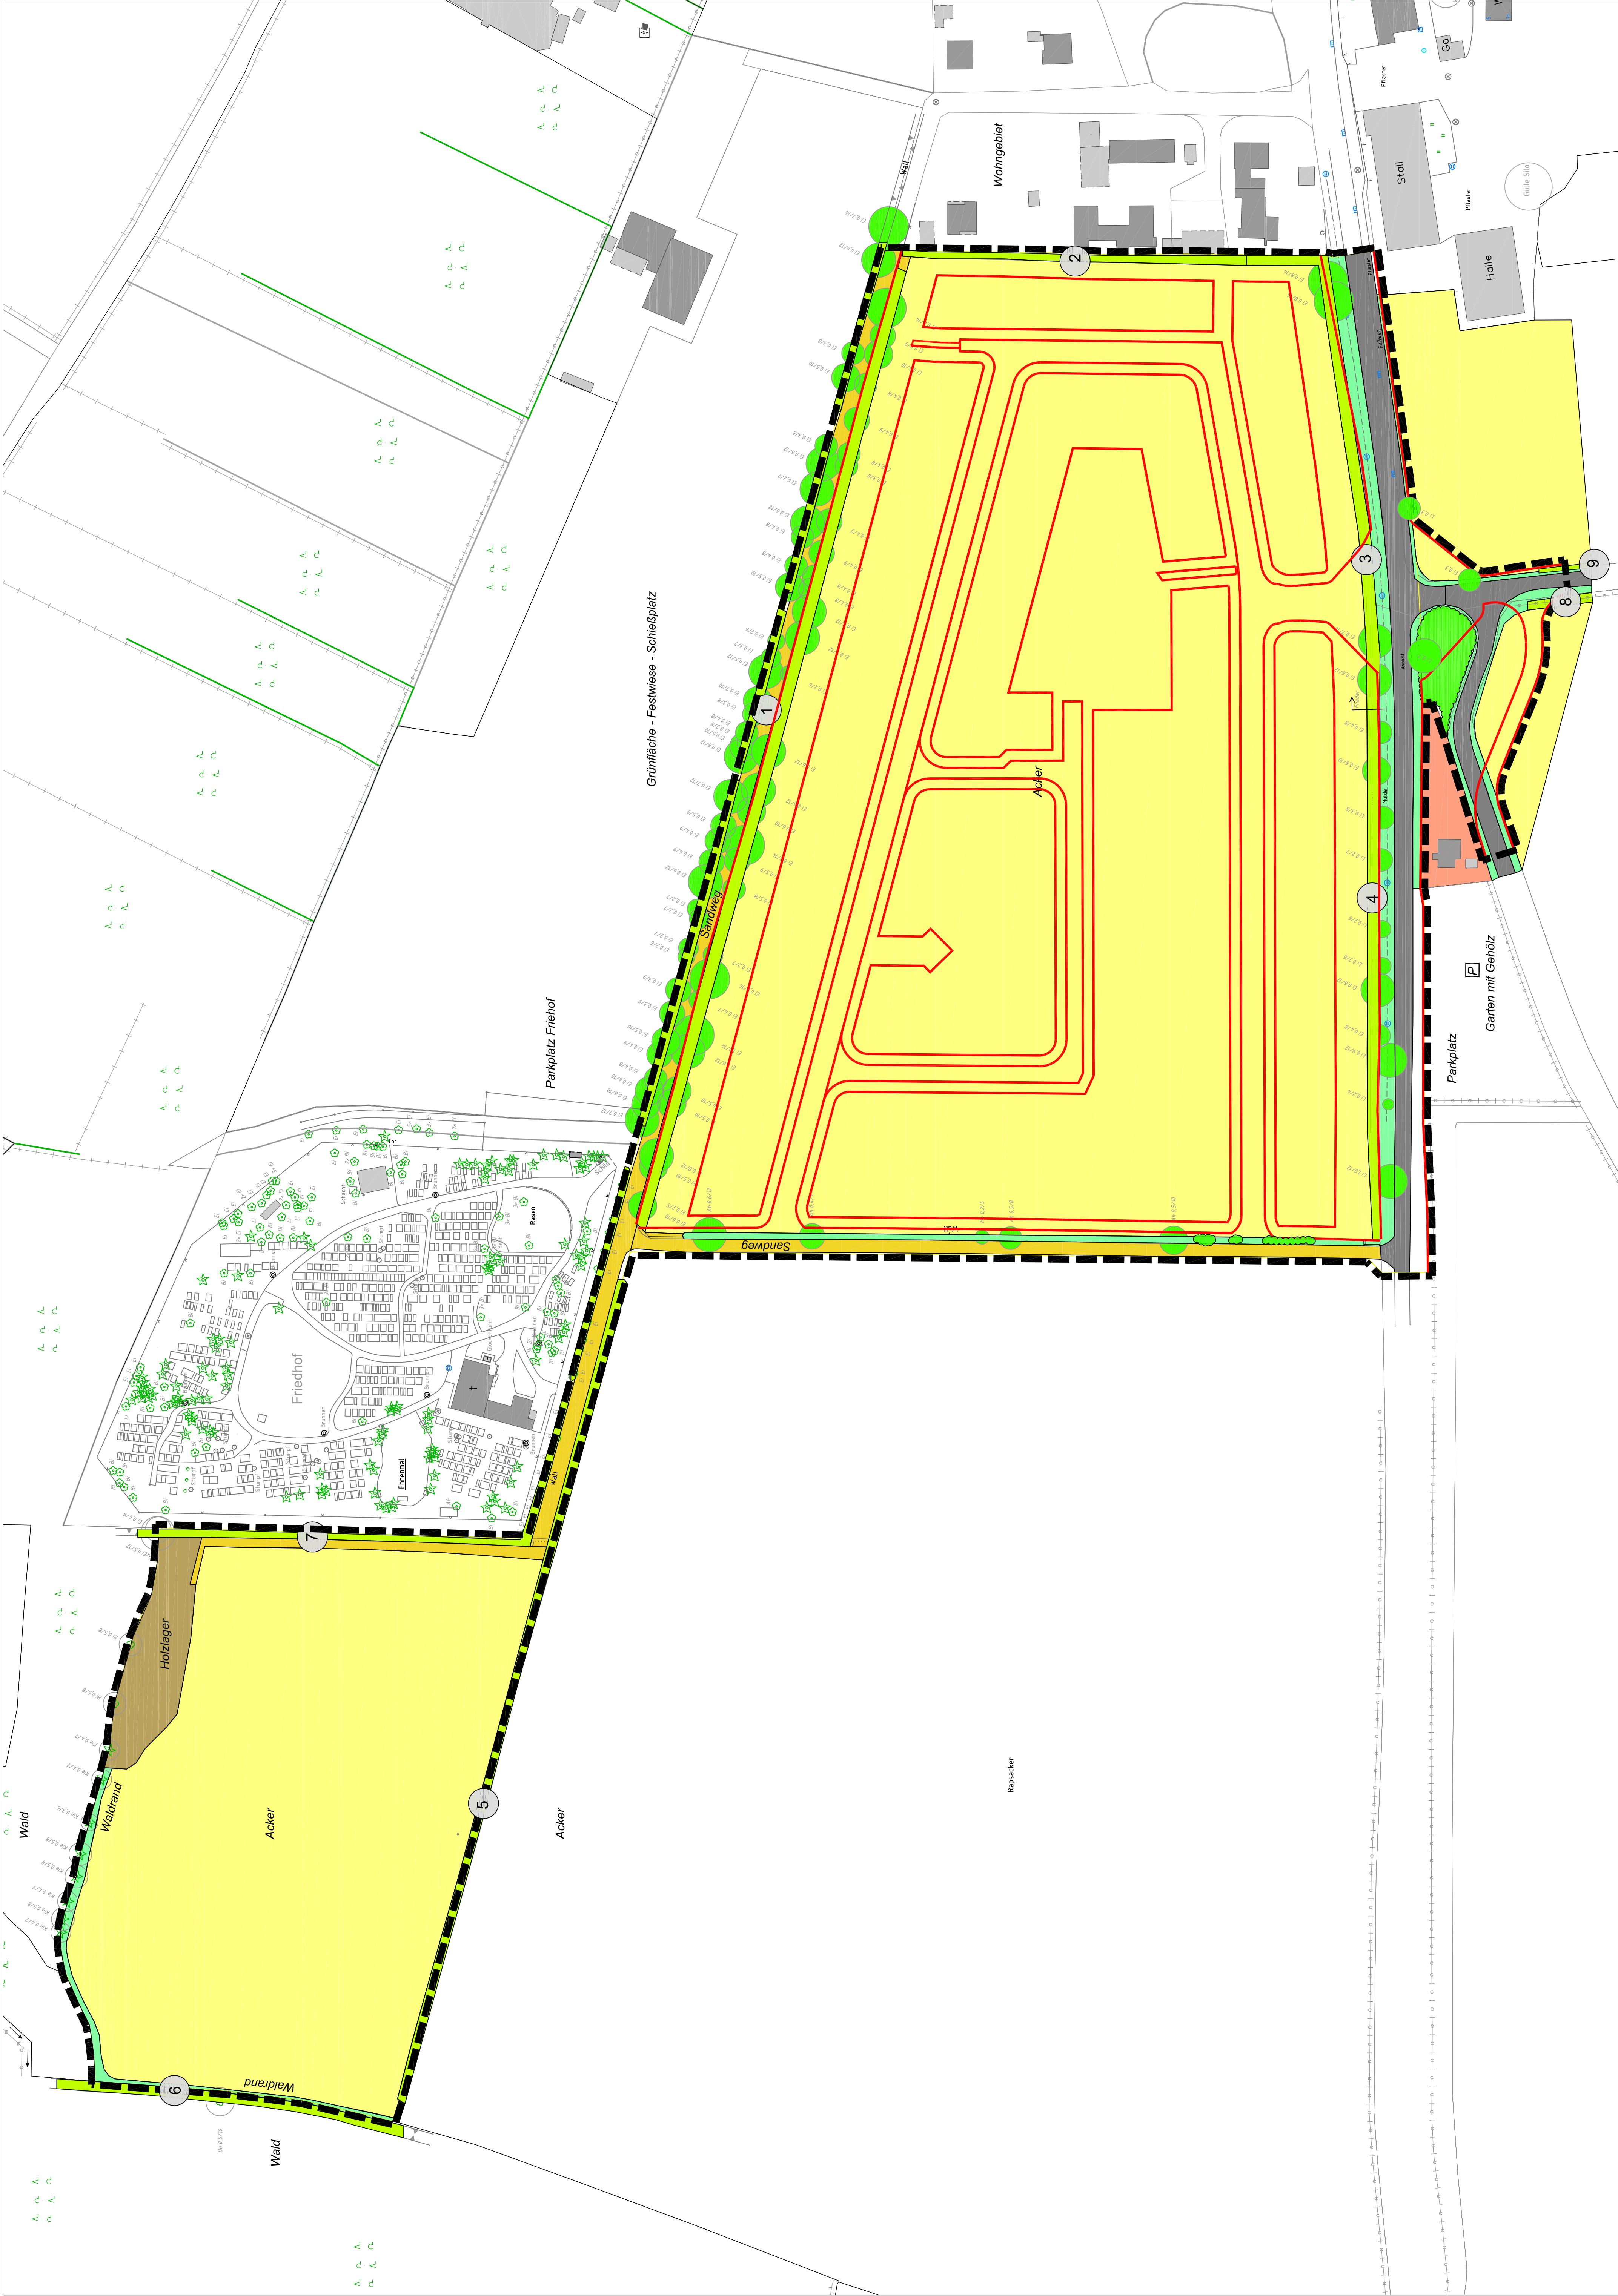

LEGENDE

- A4y - Intensivacker
- SVs - vollversiegelte Verkehrsfläche
- SVu - unversiegelter Weg mit und ohne Vegetation (Sandweg)
- SU/SUf - land- und forstwirtschaftliche Lagerfläche
- RHg/SVc- ruderales Grasflur, Straßenbegleitgrün
- SCB - Garten, strukturreich mit Obstgehölzen
- HGy- Feldgehölz überwiegend heimische Arten
- Bäume aufgemessen (mit Art und Stammdurchmesser)
- HW - Kriech mit folgender Zusatzbeschreibung**
- HWu - durchgewachsener Doppelkriech (Redden) mit großen Eichen mit teilweise lückigem Unterwuchs
- HWk/HWuHGy - degenierter Kriech teilweise ohne Gehölze und Wall, teilweise mit Gartengehölzen
- HWk - Flederkriech
- HWy - typischer Kriech mit Überhältern (Eichen), dichter Strauchschicht und Jungwuchs
- HWy/HWu - Schlehen-Holunder-Kriech, teilweise auch ohne Gehölze
- HWu/RHtp - Kriech am Waldrand (Traufe) mit Adelfarn
- HWu/HWu - gemischter Kriech mit Robinien
- HWy - typischer Hasel-Holunder-Kriech, ohne Überhälter
- HWy - typischer Kriech, lückig ohne Wall

Linien Planung (Grenze Straßenverkehrsfläche, Baugrenze)Geltungsbereich B-Plan Nr. 55