
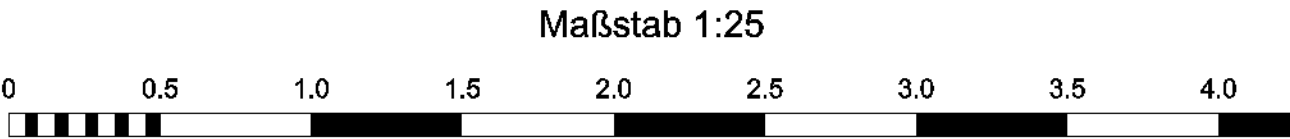


Ausbauquerschnitt A-A
"Am Park"

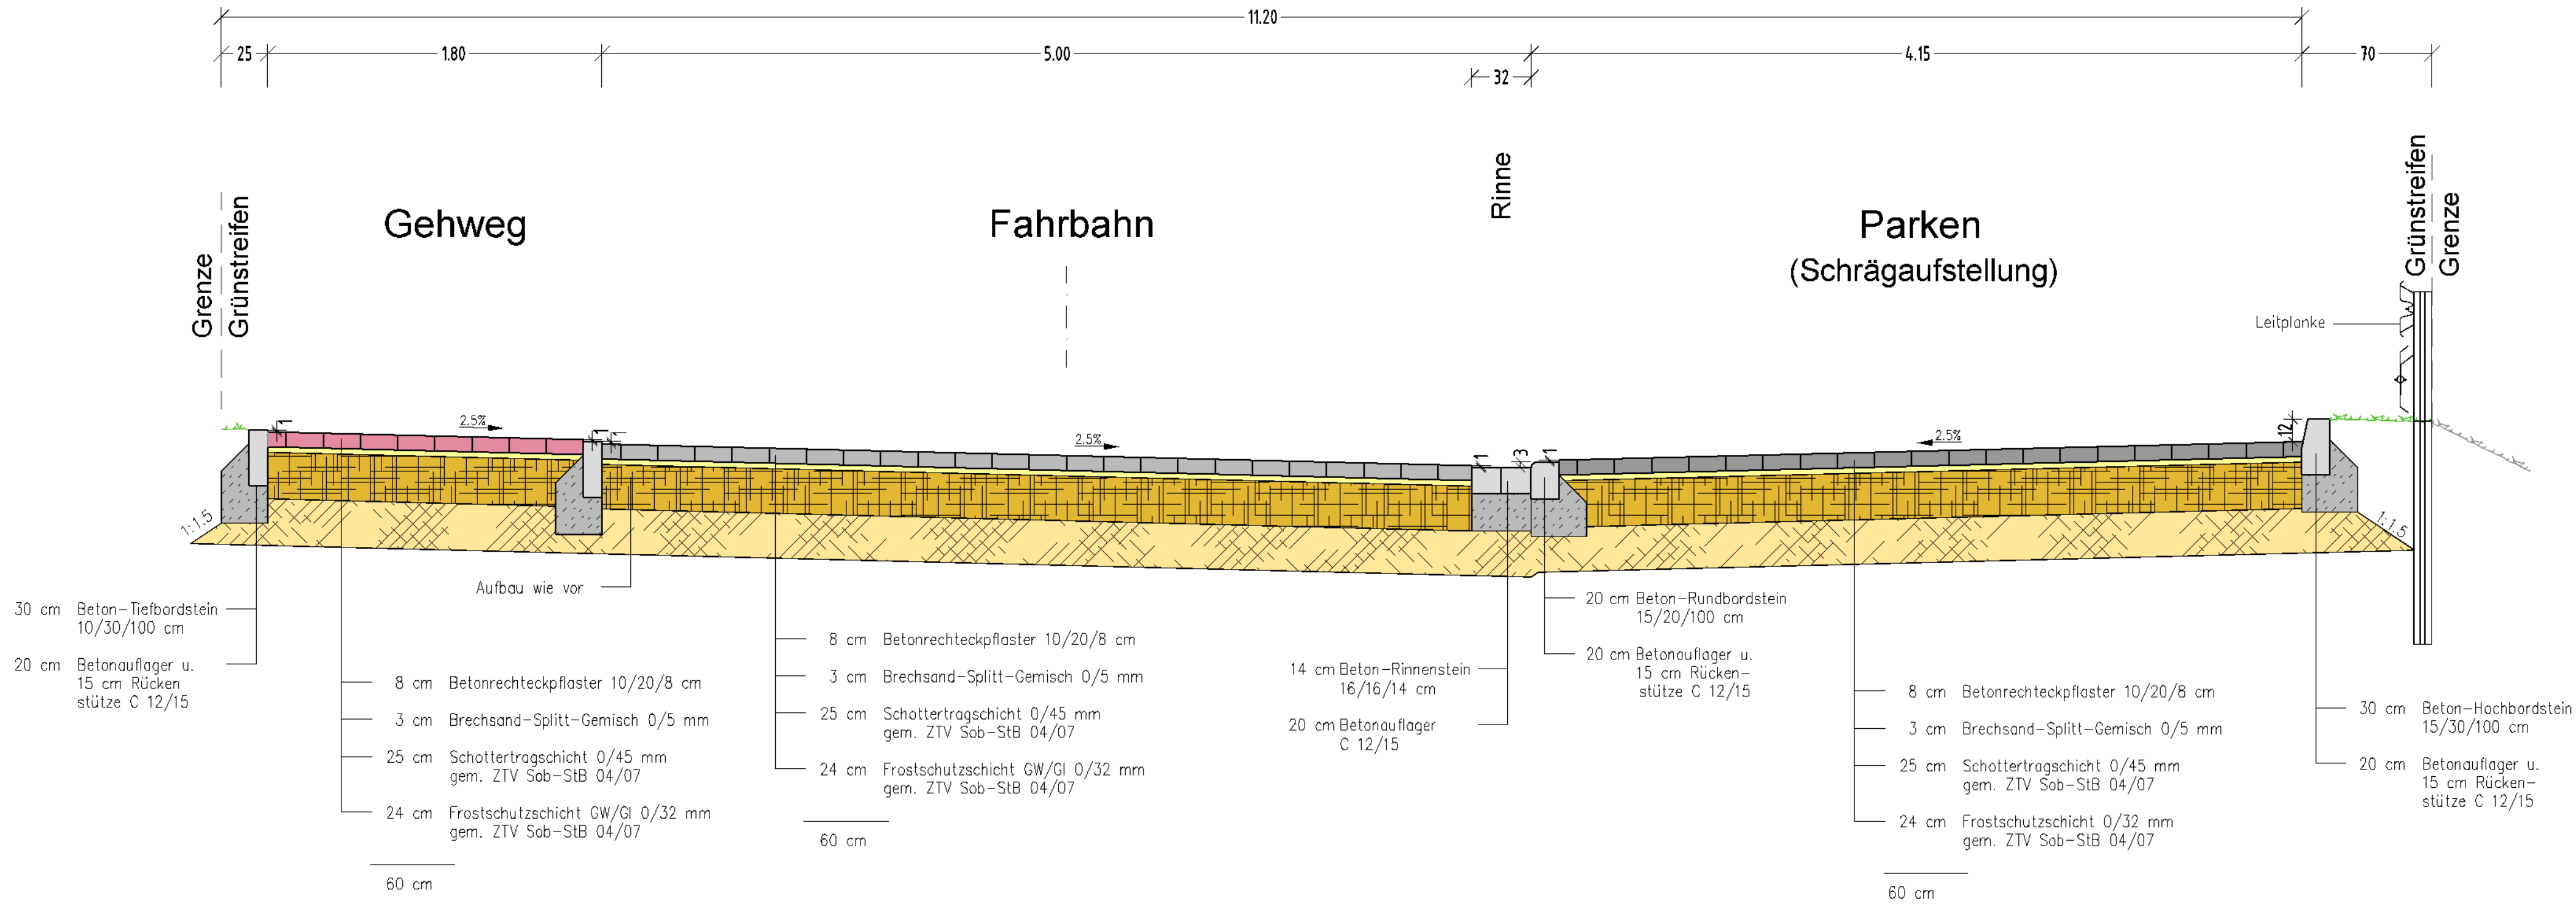

Index	Art der Änderung	Datum	Name

Grossers Allee 24
25767 Albersdorf
Tel. 0 48 35 - 97 77 0
Fax 0 48 35 - 97 77 22
Mail:
info@sass-und-kollegen.de
www.sass-und-kollegen.de

Ingenieurgesellschaft
Sass & Kollegen

Verkehrswesen · Abwassertechnik · Stadtplanung · Landschaftsplanung

Bvh. Nr.:
16058

Bauherr:
Gemeinde Büchen

Zeichnungsnr.:
16058-2-4/AnDa
BUECHEOE.dwg

Bauvorhaben:
Ausbau der Straße "Am Park"

Plotdatei / PDF:
*.plt
*.pdf

Darstellung:
Ausbauquerschnitt

Zeich.-Nr.:
Anl. 9, Bl. 1/1
Ausführungsplanung

bearbeitet: R. Heitmann	Datum: 16.01.2017	Maßstab: 1:25
gezeichnet: A. Danger-Koillhorst	Datum: 16.01.2017	
geprüft:	Datum:	