


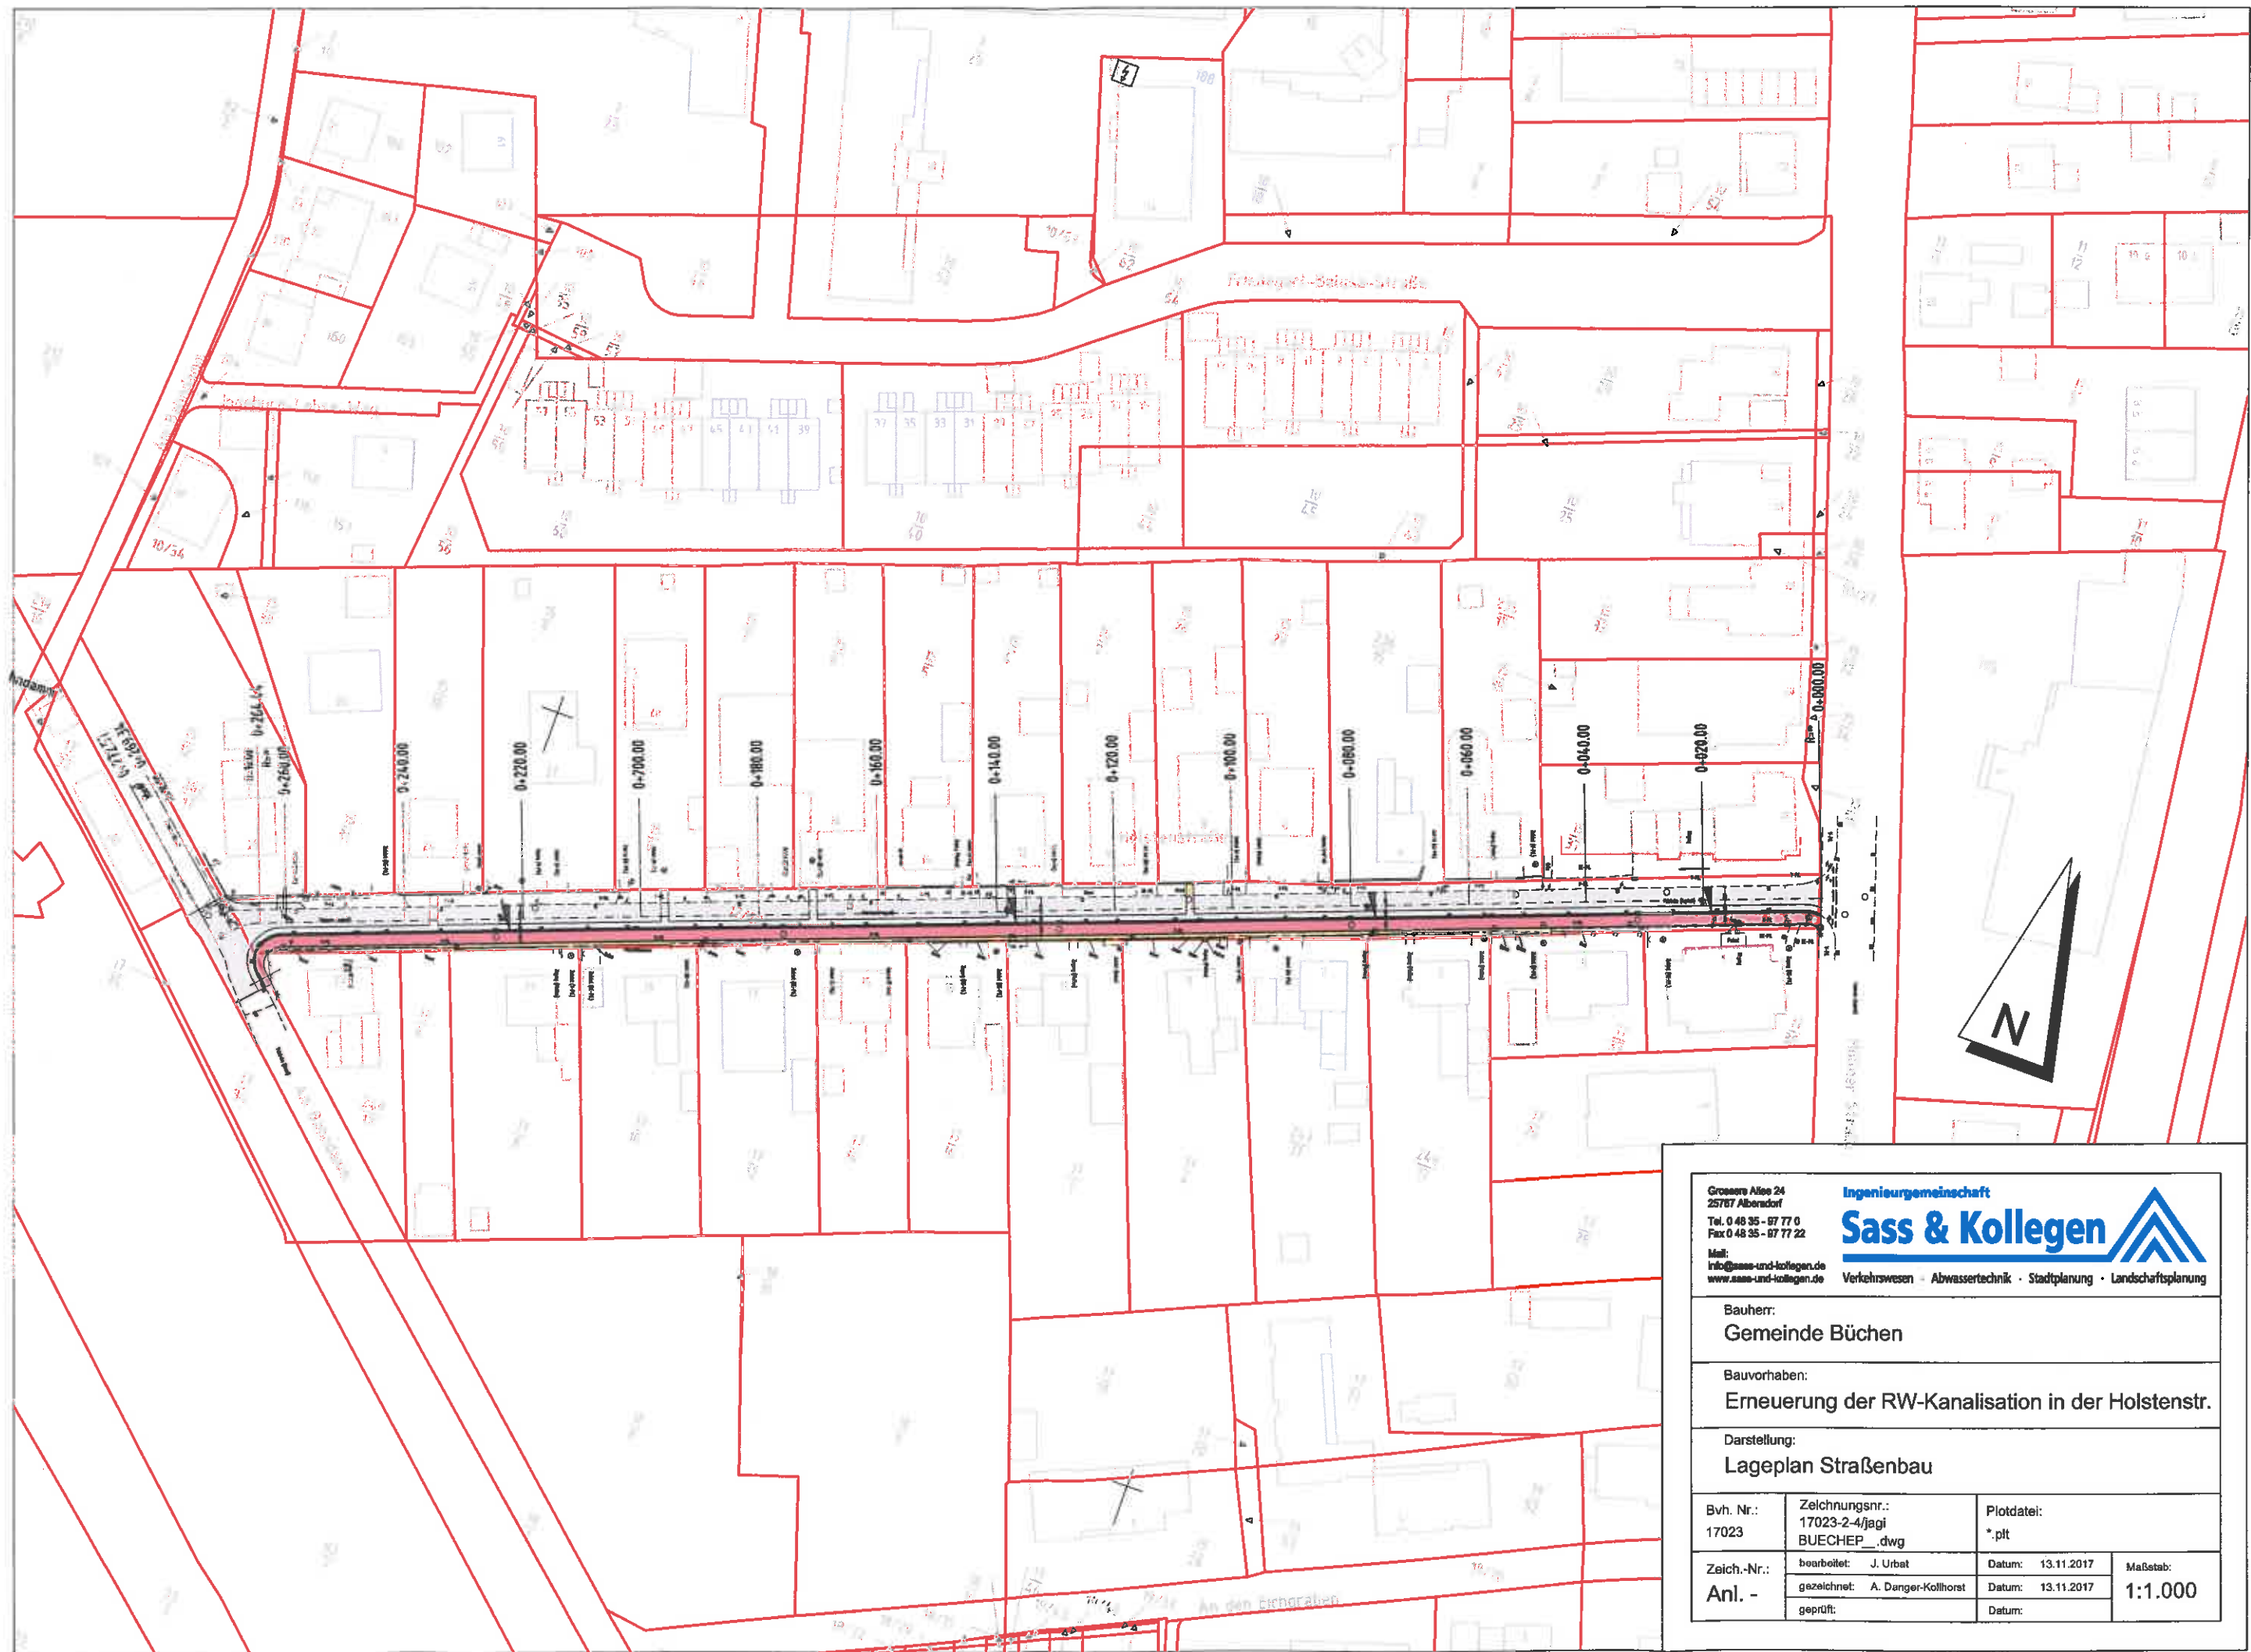

Grosser Allee 24
25767 Albersdorf
Tel. 0 48 35 - 87 77 0
Fax 0 48 35 - 87 77 22
Mail:
info@sass-und-kollegen.de
www.sass-und-kollegen.de

Ingenieurgesellschaft
Sass & Kollegen
Verkehrswesen · Abwassertechnik · Stadtplanung · Landschaftsplanung

Bauherr:
Gemeinde Büchen

Bauvorhaben:
Erneuerung der RW-Kanalisation in der Holstenstr.

Darstellung:
Lageplan Straßenbau

Bvh. Nr.: 17023	Zeichnungsnr.: 17023-2-4/jagi BUECHEP_.dwg	Plotdatei: *.plt	
Zeich.-Nr.: Anl. -	bearbeitet: J. Ubat gezeichnet: A. Danger-Kollhorst geprüft:	Datum: 13.11.2017 Datum: 13.11.2017 Datum:	Maßstab: 1:1.000