
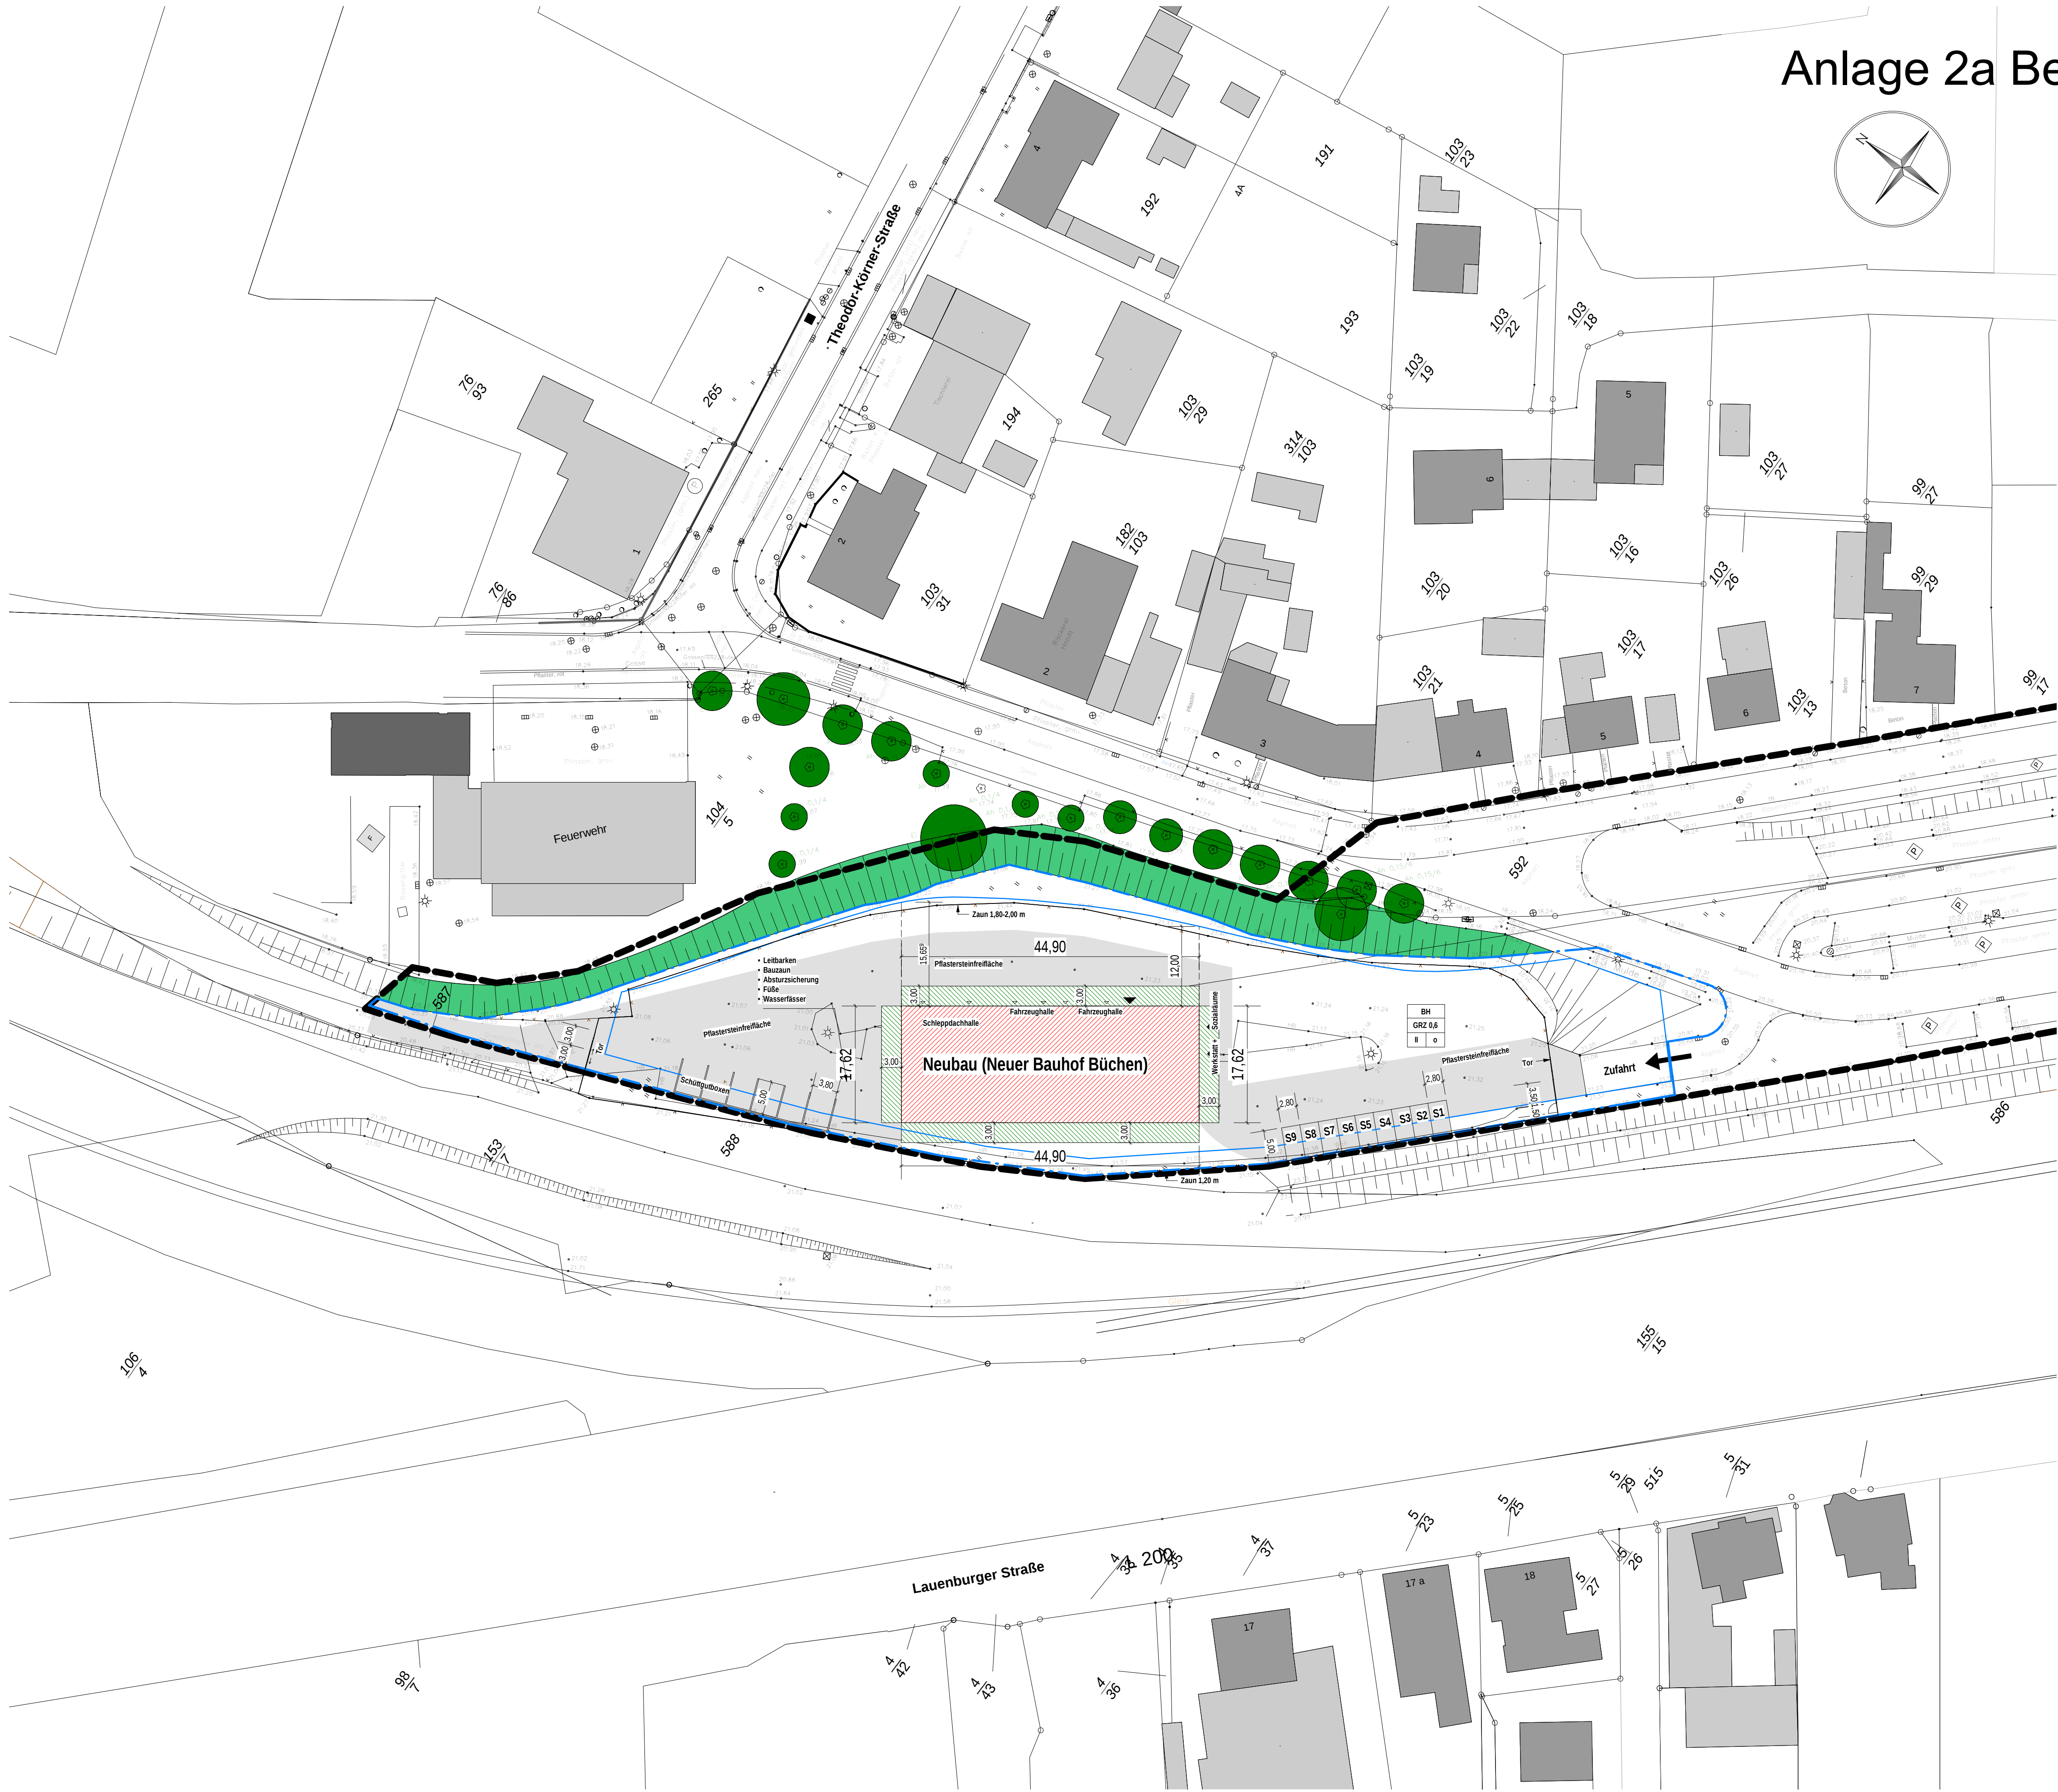


Anlage 2a Betriebsgebäude Bauhof

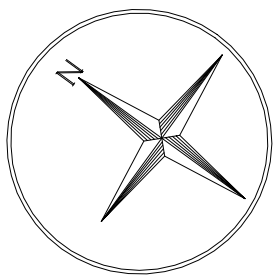

- Legende:**
- Neubau
 - Abstandsflächen
 - Fläche für den Gemeindebedarf
 - öffentliche Grünflächen
 - Grenze d. räumlichen Geltungsbereiches des B-Plans
 - Pflastersteinfreifläche
 - S Stellplätze
 - Eingang
 - Baugrenze
 - Grundstücksgrenze
- angenommene Grundstücksgröße: 5293 m²
Grundfläche Gebäude: 791 m²
GRZ: 0,15

Übersicht

Planst.	Datum	Änderung	Bearbeiter

Das Urheberrecht an dieser Zeichnung verbleibt bei Golinski architektur. Diese Zeichnung ist dem Empfänger zum persönlichen Gebrauch überlassen. Ohne unsere schriftliche Genehmigung darf diese nicht vervielfältigt werden, noch dritten Personen zugänglich gemacht werden.

Projekt:
Neuer Bauhof Büchen
Bahnhofstraße 21514 Büchen

Bauherr
Gemeinde Büchen
Amtsplatz 1, 21514 Büchen

Plan:	Datum	27.08.2018
Lageplan Variante Zweigeschossig	Gezeichnet	Awat Ahmad
Planverfasser: Golinski architektur Petra Golinski Am Sportplatz 3 23881 Breitenfelde Tel.: 04542-99 5 90-0 Fax: 04542-99 5 90-25 info@golinski-architektur.de	Geprüft	Petra Golinski
	Projektnummer	18-220
	Plannummer	V101 1
	Maßstab	Wie angezeigt

Lageplan
M. 1:500