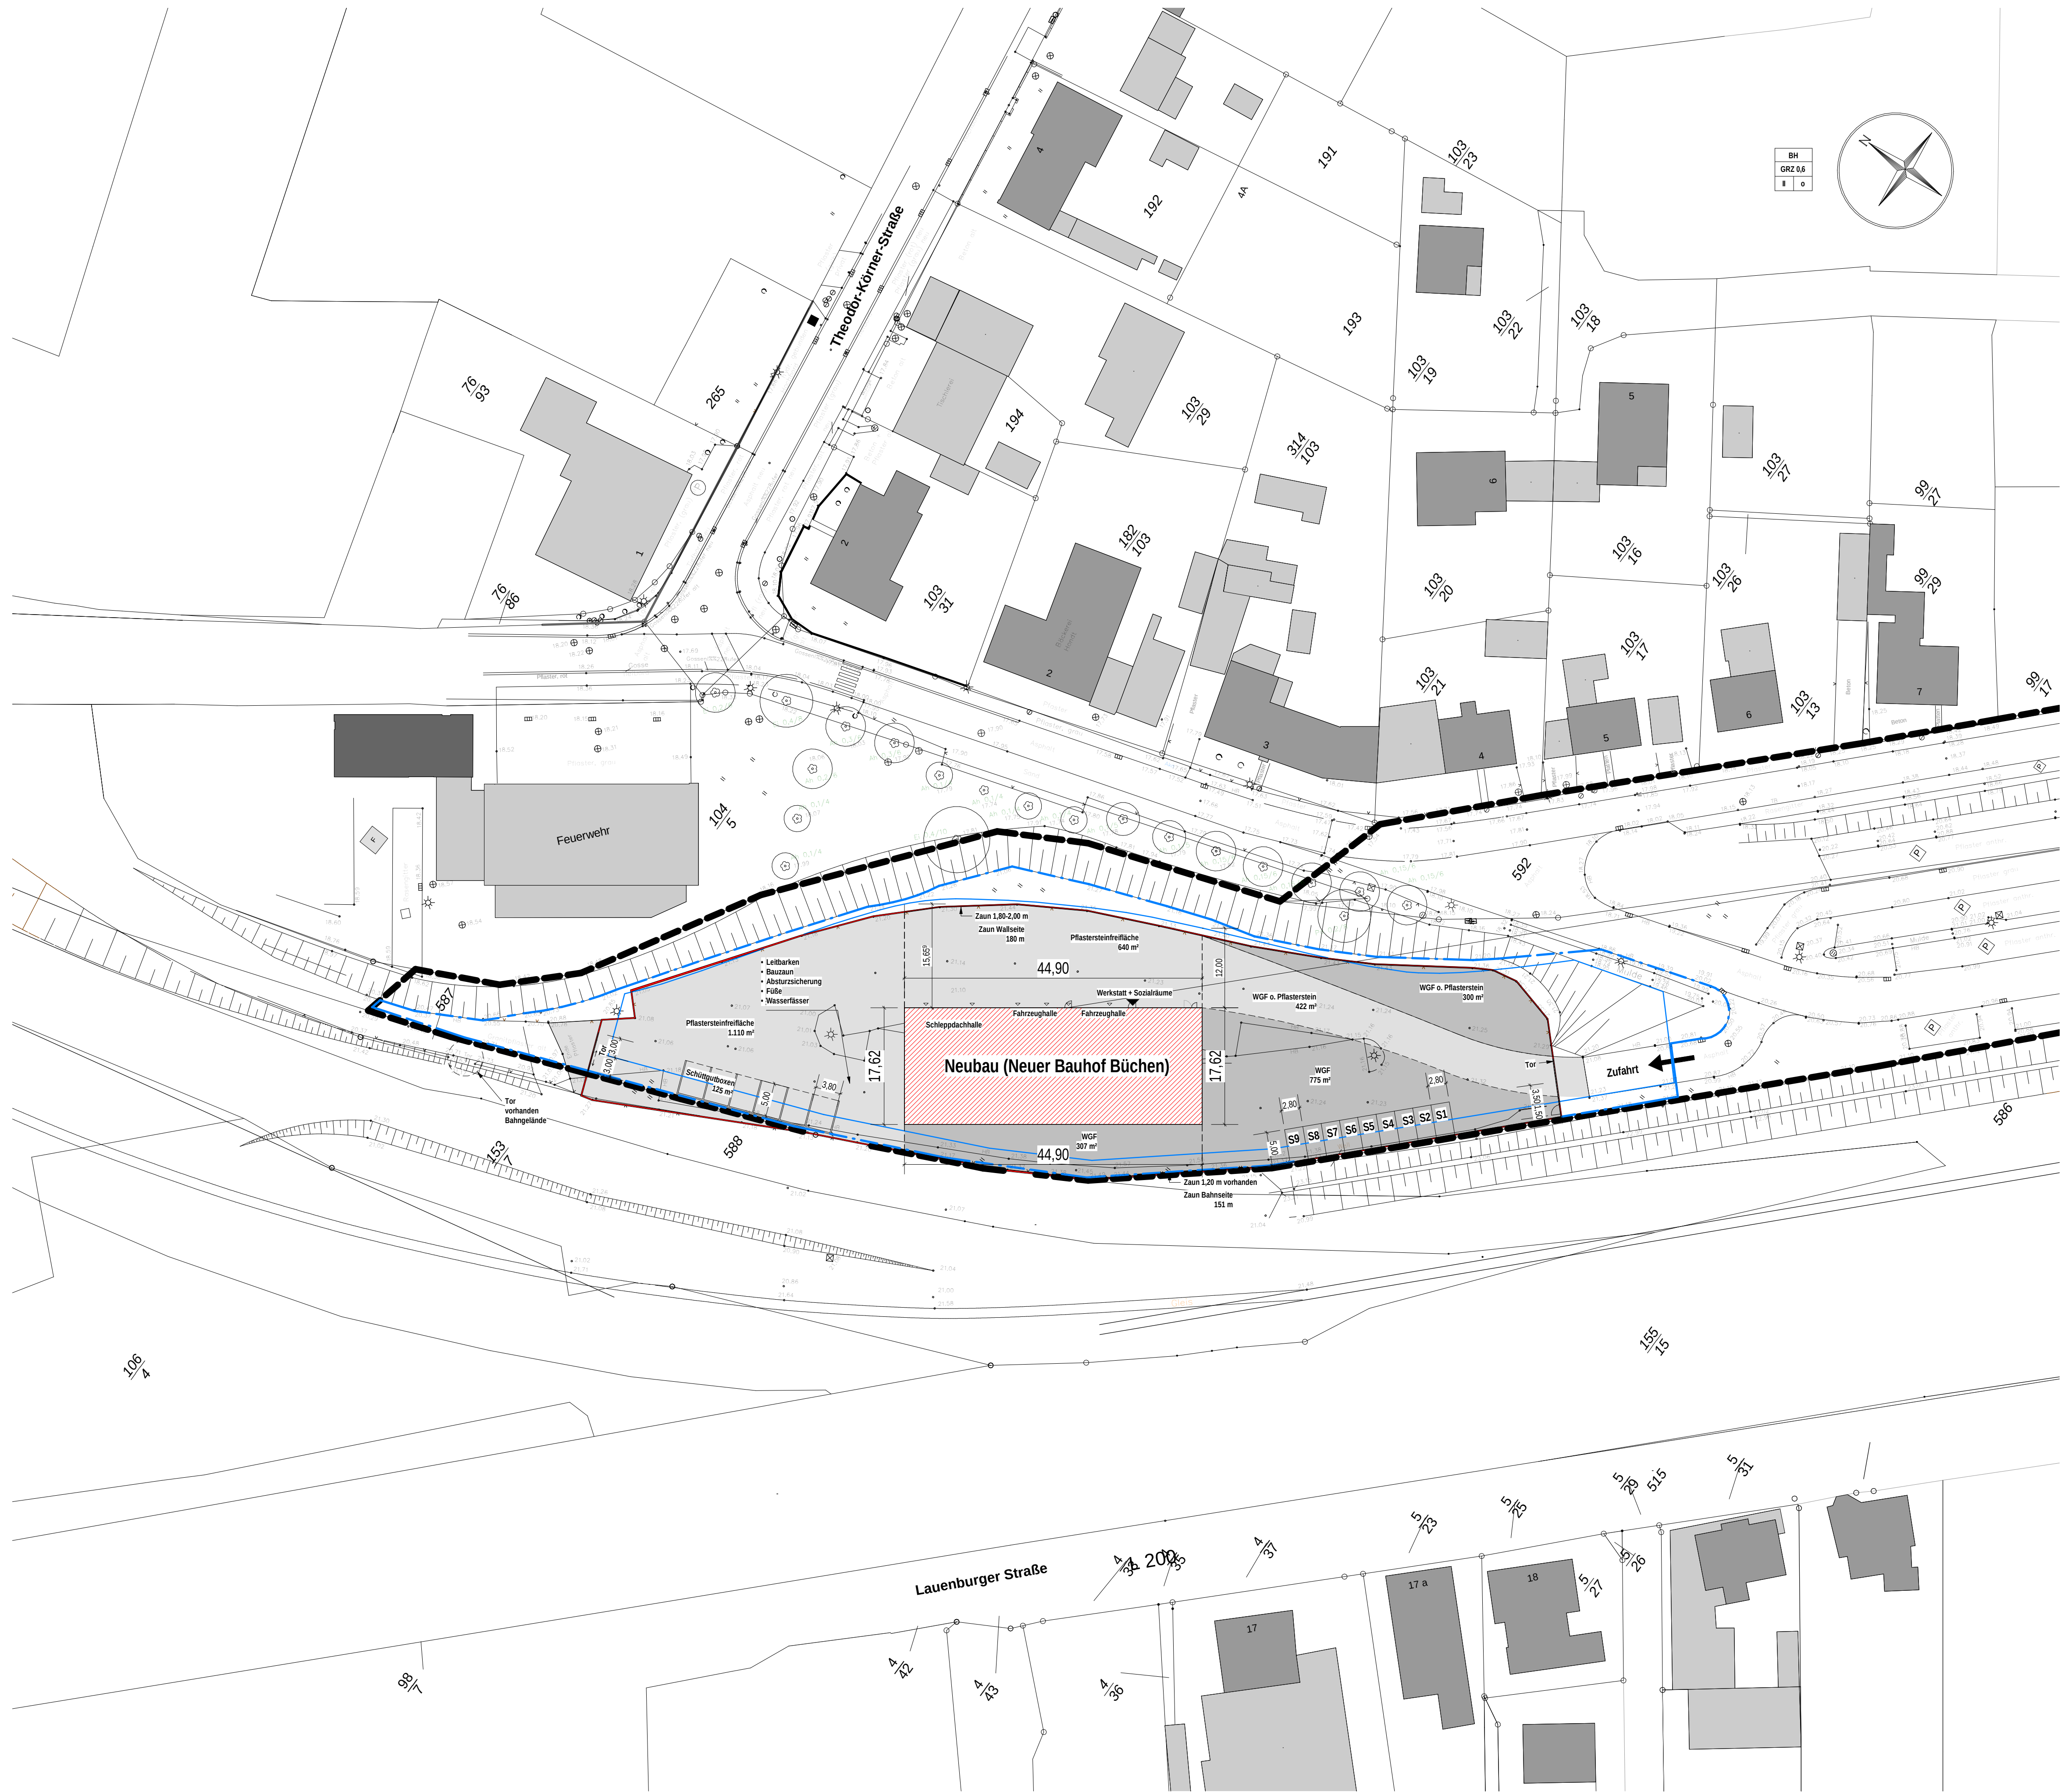


- Legende:**
- Neubau
  - Abstandsflächen
  - Fläche für den Gemeindebedarf
  - öffentliche Grünflächen
  - Grenze d. räumlichen Geltungsbereiches des B-Plans
  - Pflastersteinfreifläche
  - Wassergebundene Fläche
  - S Stellplätze
  - Eingang
  - Baugrenze
  - Grundstücksgrenze
  - Zaun neu
- angenommene Grundstücksgröße: 5293 m<sup>2</sup>  
Grundfläche Gebäude: 791 m<sup>2</sup>  
GRZ: 0,15

Übersicht

|   |               |                |            |
|---|---------------|----------------|------------|
| Planst.   | Datum         | Änderung       | Bearbeiter |
| Das Urheberrecht an dieser Zeichnung verbleibt bei Golinski architektur. Diese Zeichnung ist dem Empfänger zum persönlichen Gebrauch überlassen. Ohne unsere schriftliche Genehmigung darf diese nicht vervielfältigt werden, noch dritten Personen zugänglich gemacht werden. |               |                |            |
| Projekt:   |               |                |            |
| Neuer Bauhof Büchen   |               |                |            |
| Bahnhofstraße 21514 Büchen   |               |                |            |
| Bauherr   |               |                |            |
| Gemeinde Büchen<br>Amtsplatz 1, 21514 Büchen   |               |                |            |
| Plan:   | Datum         | 25.10.2018     |            |
| Lageplan Variante   | Gezeichnet    | Awat Ahmad     |            |
| Zweigeschossig   | Geprüft       | Petra Golinski |            |
| Planverfasser:   | Projektnummer | 18-220         |            |
| Golinski architektur   | Plannummer    | V101 1         |            |
| Petra Golinski   | Maßstab       | Wie angezeigt  |            |
| Am Sportplatz 3   |               |                |            |
| 23881 Breitenfelde   |               |                |            |
| Tel.: 04542-99 5 90-0   |               |                |            |
| Fax: 04542-99 5 90-25   |               |                |            |
| info@golinski-architektur.de   |               |                |            |

Lageplan  
M. 1:500