



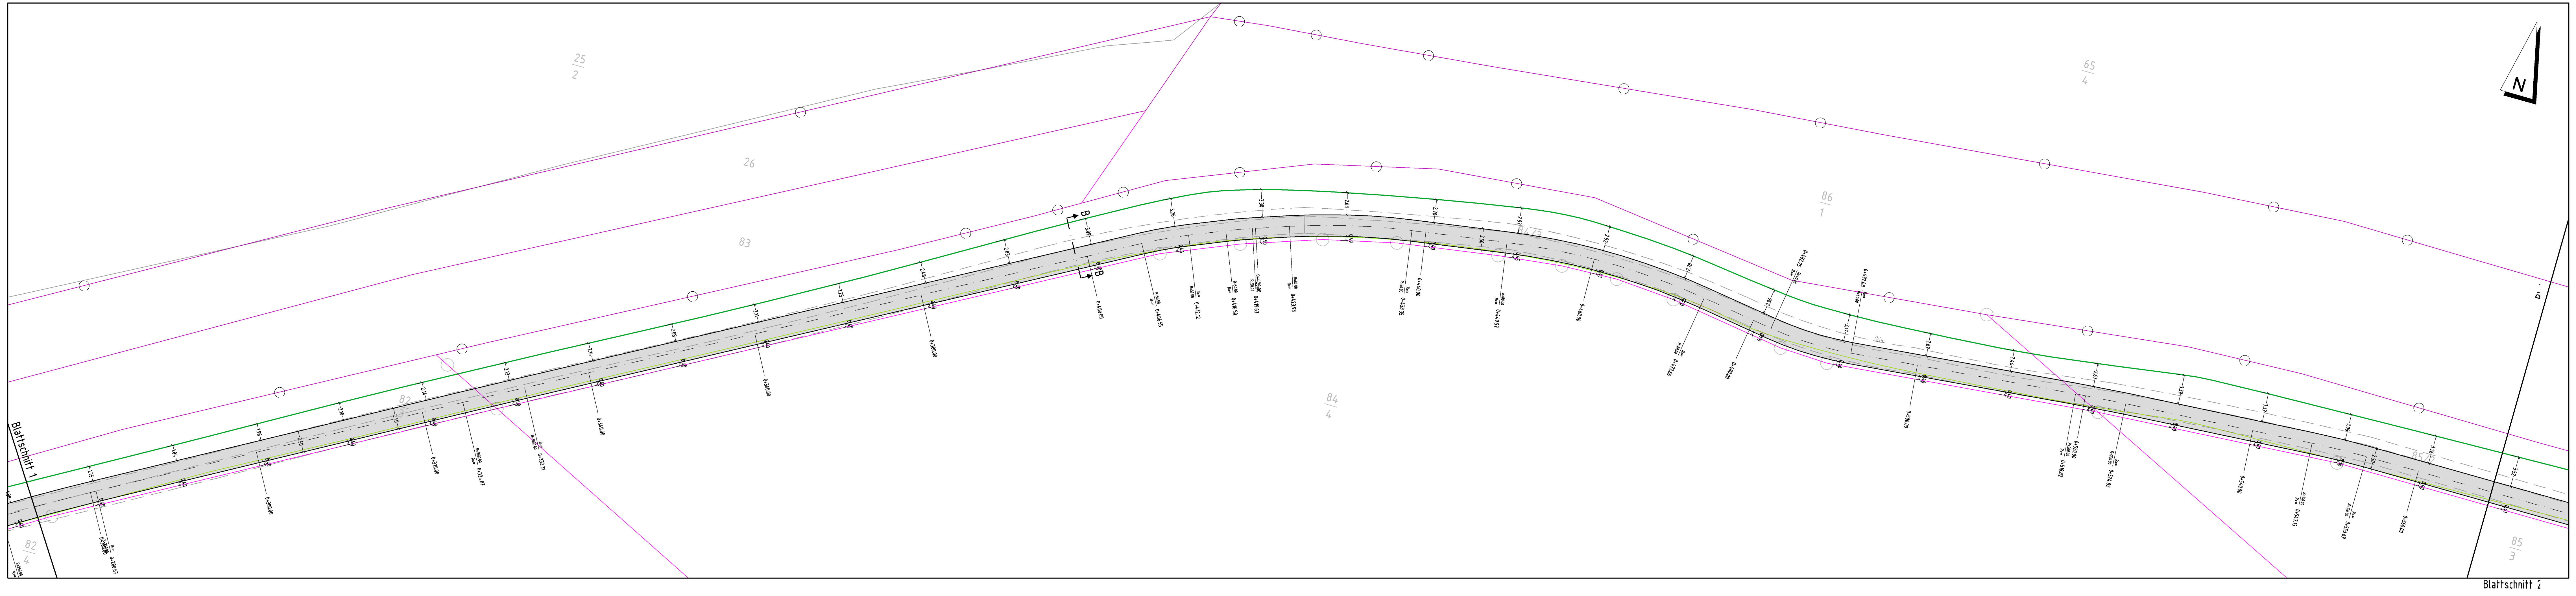

- Legende**
- vorh. Mauer
  - vorh. Zaun
  - vorh. Hecke
  - vorh. Knick
  - vorh. Ackergrenze
  - vorh. Topographie
  - vorh. Flurstücksgrenze
  - gepl. Radweg
  - gepl. Asphaltbefestigung (Radweg)

**Plangrundlage**  
Dem Lage- und Bestandsplan ist die aktuelle "Automatisierte Liegenschaftskarte (ALK)" hinterlegt. Die Genauigkeit richtet sich nach der jeweiligen Erstherstellungsgrundlage. (z.B. Vermessung oder Digitalisierung). Koordinatensystem: ETRS89

**Bestandsaufmaß:**  
vom 23.09.2019 durch das Vermessungsbüro Uwe Kock, 25704 Epenwörden

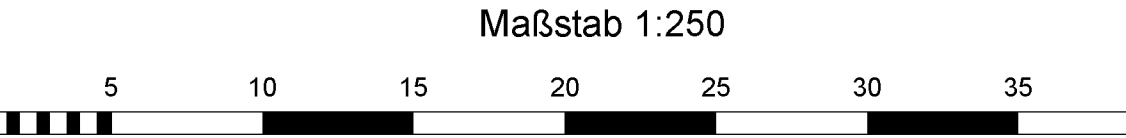

| Index | Art der Änderung | Datum | Name |
|-------|------------------|-------|------|
|       |                  |       |      |
|       |                  |       |      |
|       |                  |       |      |
|       |                  |       |      |

**SASS & KOLLEGEN**  
Ingenieurgesellschaft

Grossers Allee 24  
25767 Albersdorf

Tel. 0 48 35 - 97 77 0  
Fax 0 48 35 - 97 77 22

info@sass-und-kollegen.de  
www.sass-und-kollegen.de

|                                                   |   |             |             |                          |            |                          |             |           |        |            |          |  |        |  |
|---------------------------------------------------|---|-------------|-------------|--------------------------|------------|--------------------------|-------------|-----------|--------|------------|----------|--|--------|--|
| Bvh. Nr.:<br>19053                                | Bauherr:<br><b>Gemeinde Büchen</b>   |             |             |                          |            |                          |             |           |        |            |          |  |        |  |
| Zeichnungsnr.:<br>19053-2-3/LeMu<br>BUECH115.dwg  | Bauvorhaben:<br><b>Bau eines Rad- und Reiterweges an der L205<br/>Büchen-Pötrau und Schulendorf</b>   |             |             |                          |            |                          |             |           |        |            |          |  |        |  |
| PDF:<br>*.pdf                                     | Darstellung:<br><b>Lageplan Straßenbau</b>   |             |             |                          |            |                          |             |           |        |            |          |  |        |  |
| Zeich.-Nr.:<br><b>Anl. 7, Bl. 2/3<br/>Entwurf</b> | <table><tr><td>bearbeitet:</td><td>R. Heilmann</td><td>Datum:</td><td>06.05.2020</td><td rowspan="3">Maßstab:<br/><b>1:250</b></td></tr><tr><td>gezeichnet:</td><td>C. Jacobs</td><td>Datum:</td><td>06.05.2020</td></tr><tr><td>geprüft:</td><td> </td><td>Datum:</td><td> </td></tr></table> | bearbeitet: | R. Heilmann | Datum:                   | 06.05.2020 | Maßstab:<br><b>1:250</b> | gezeichnet: | C. Jacobs | Datum: | 06.05.2020 | geprüft: |  | Datum: |  |
| bearbeitet:                                       | R. Heilmann   | Datum:      | 06.05.2020  | Maßstab:<br><b>1:250</b> |            |                          |             |           |        |            |          |  |        |  |
| gezeichnet:                                       | C. Jacobs   | Datum:      | 06.05.2020  |                          |            |                          |             |           |        |            |          |  |        |  |
| geprüft:                                          |   | Datum:      |             |                          |            |                          |             |           |        |            |          |  |        |  |