



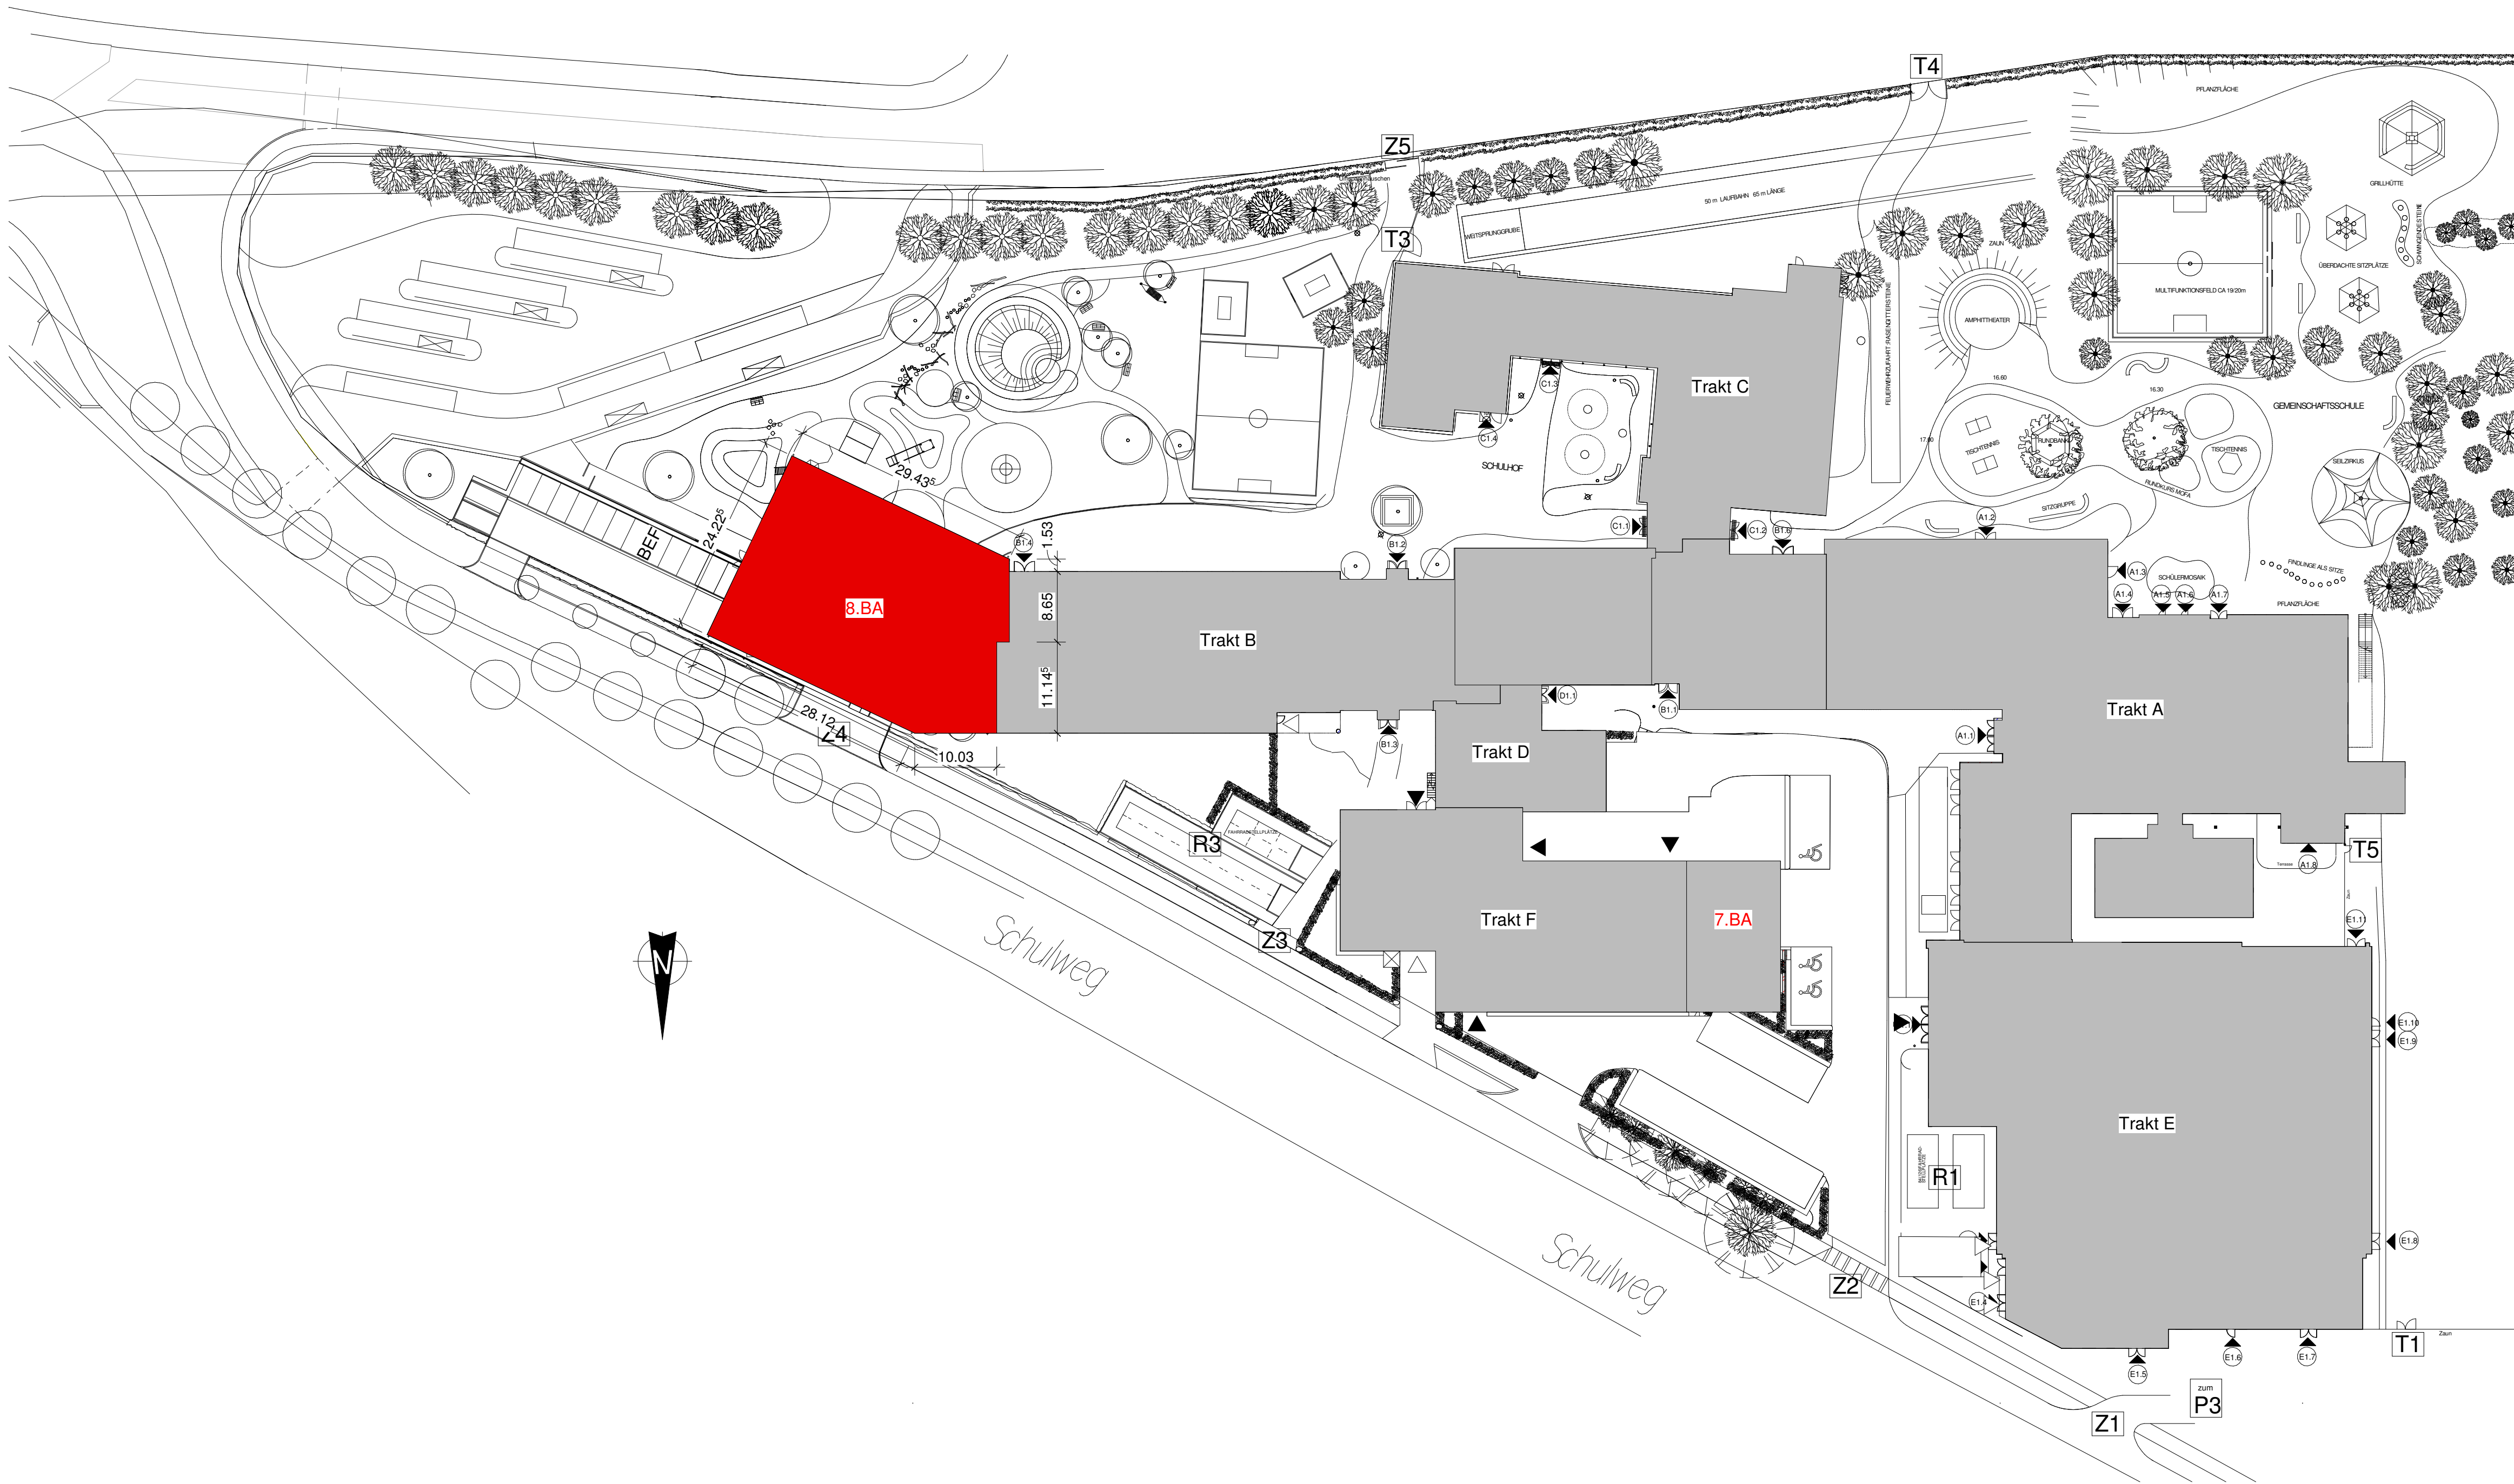


Legende:

- Bestand
- Abbruch
- Neu

Planst.	Datum	Änderung	Bearbeiter
Das Urheberrecht an dieser Zeichnung verbleibt bei Golinski architektur. Diese Zeichnung ist dem Empfänger zum persönlichen Gebrauch überlassen. Ohne unsere schriftliche Genehmigung darf diese nicht vervielfältigt werden, noch dritten Personen zugänglich gemacht werden.			
Projekt:			
Erweiterung Schulzentrum Büchen 7.-9. BA Schulstraße 1 21541 Büchen			
Bauherr: Schulverband Büchen Amtsplatz 1, 21514 Büchen			
Plan:		Datum	26.03.2020
Lageplan Schule 8.BA		Gezeichnet	Awat Ahmad
Planverfasser: Golinski architektur Petra Golinski Am Sportplatz 3 23881 Breitenfelde Tel.: 04542-99 5 90-0 Fax: 04542-99 5 90-25 info@golinski-architektur.de		Geprüft	Petra Golinski
		Projektnummer	19-229
		Plannummer	V 102 0
		Maßstab	Wie angezeigt

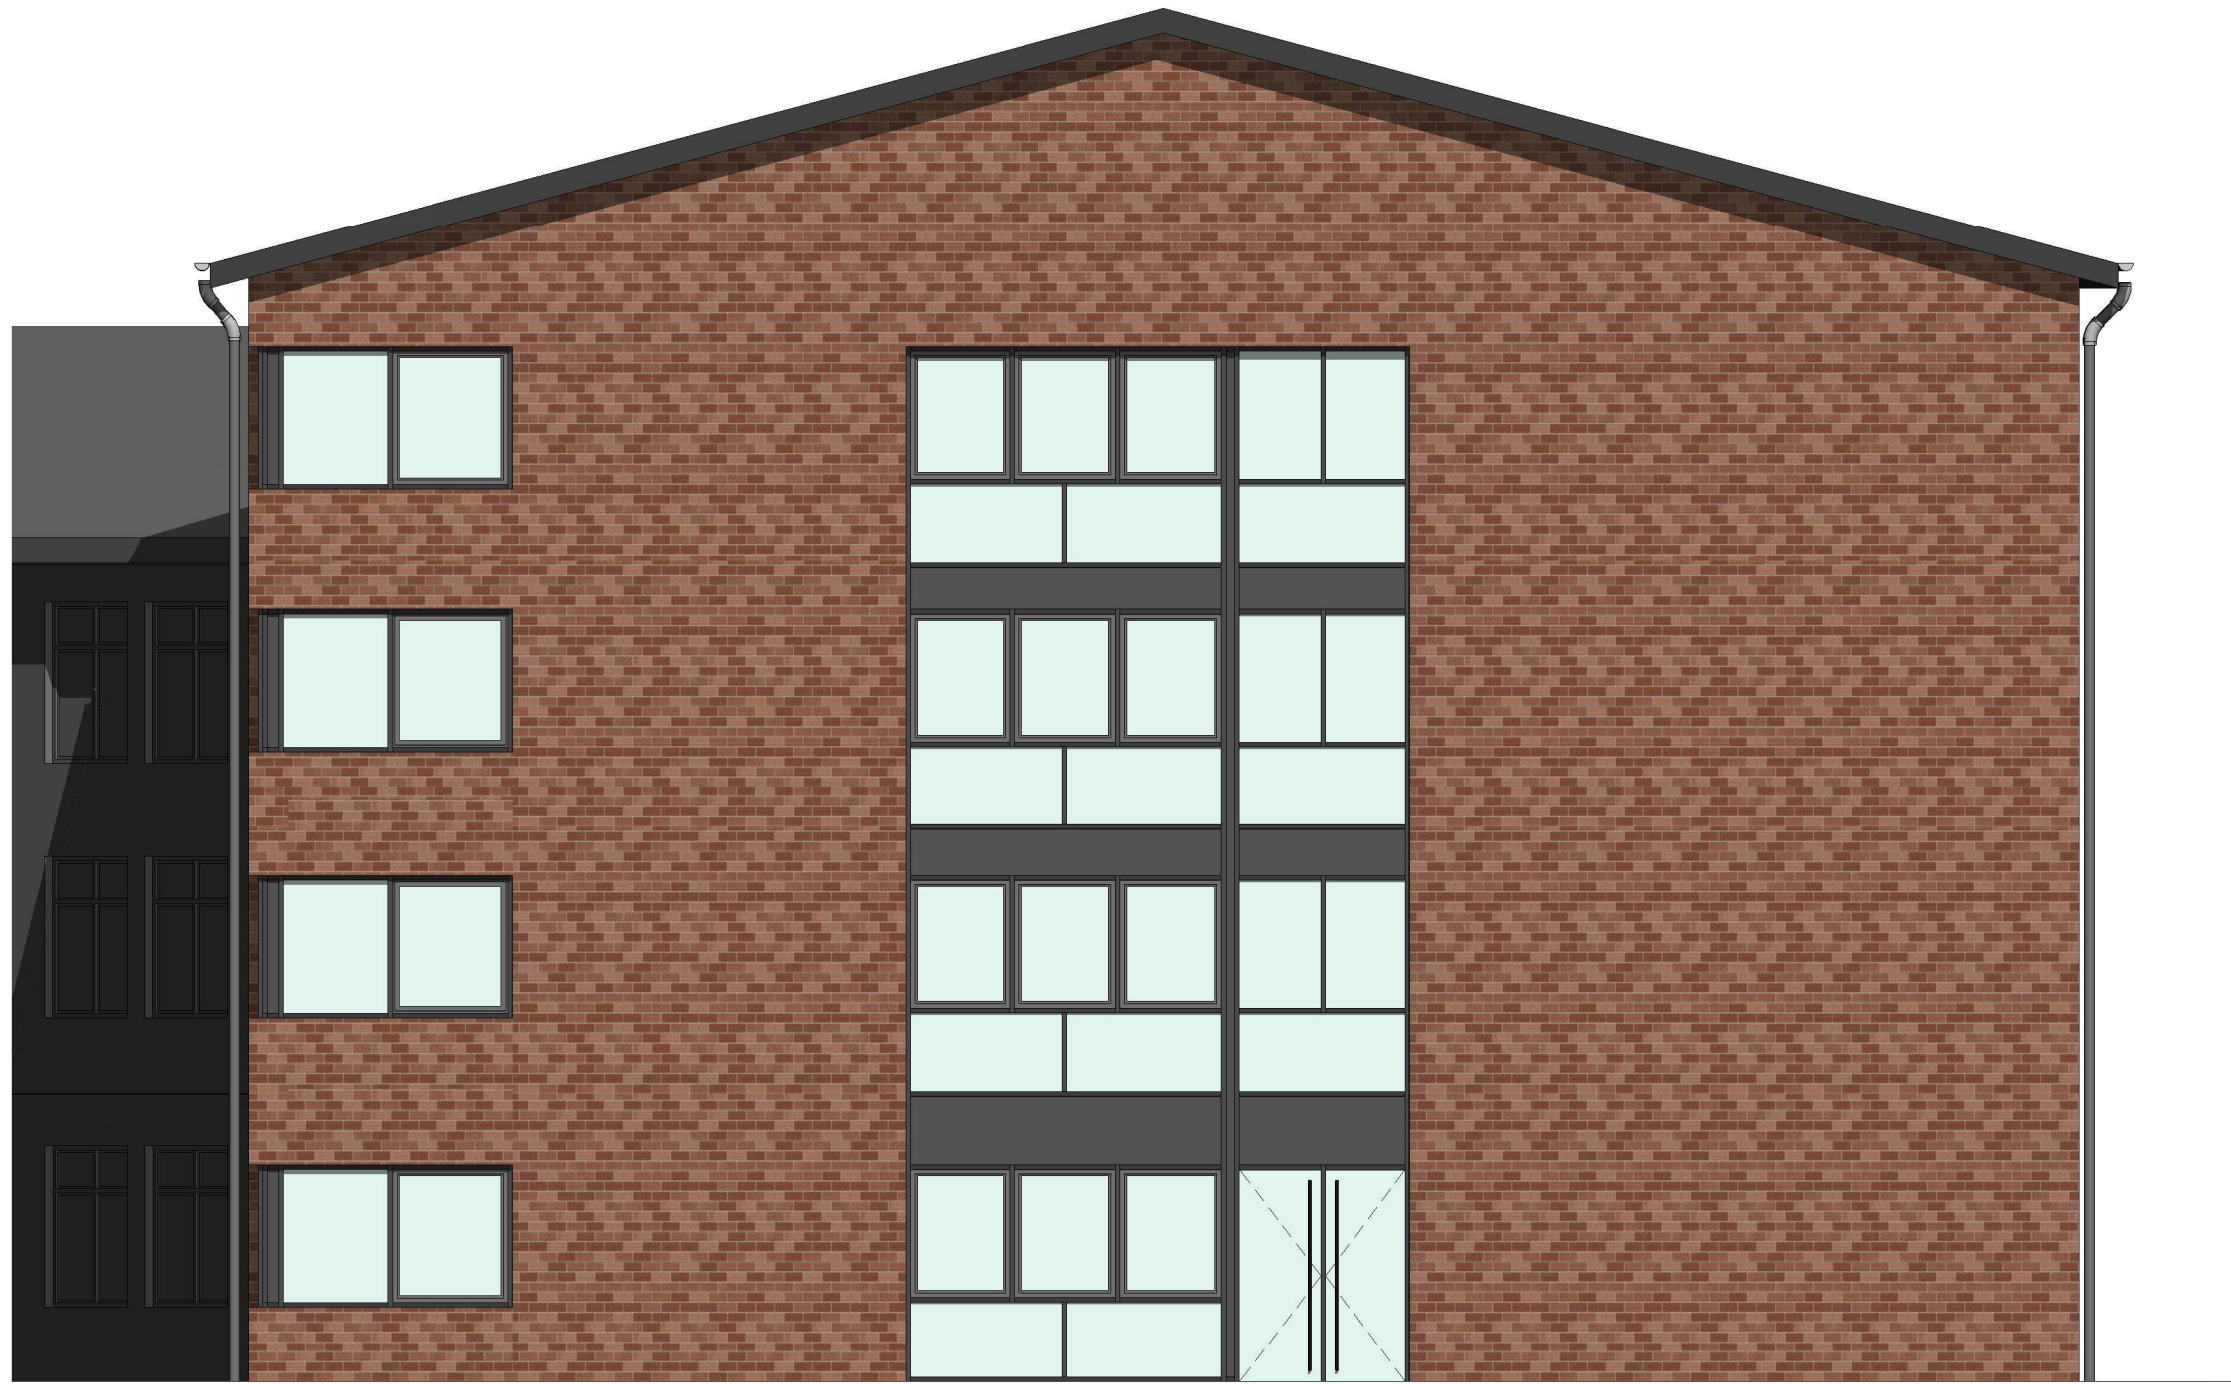

Ansicht Osten
M 1:100

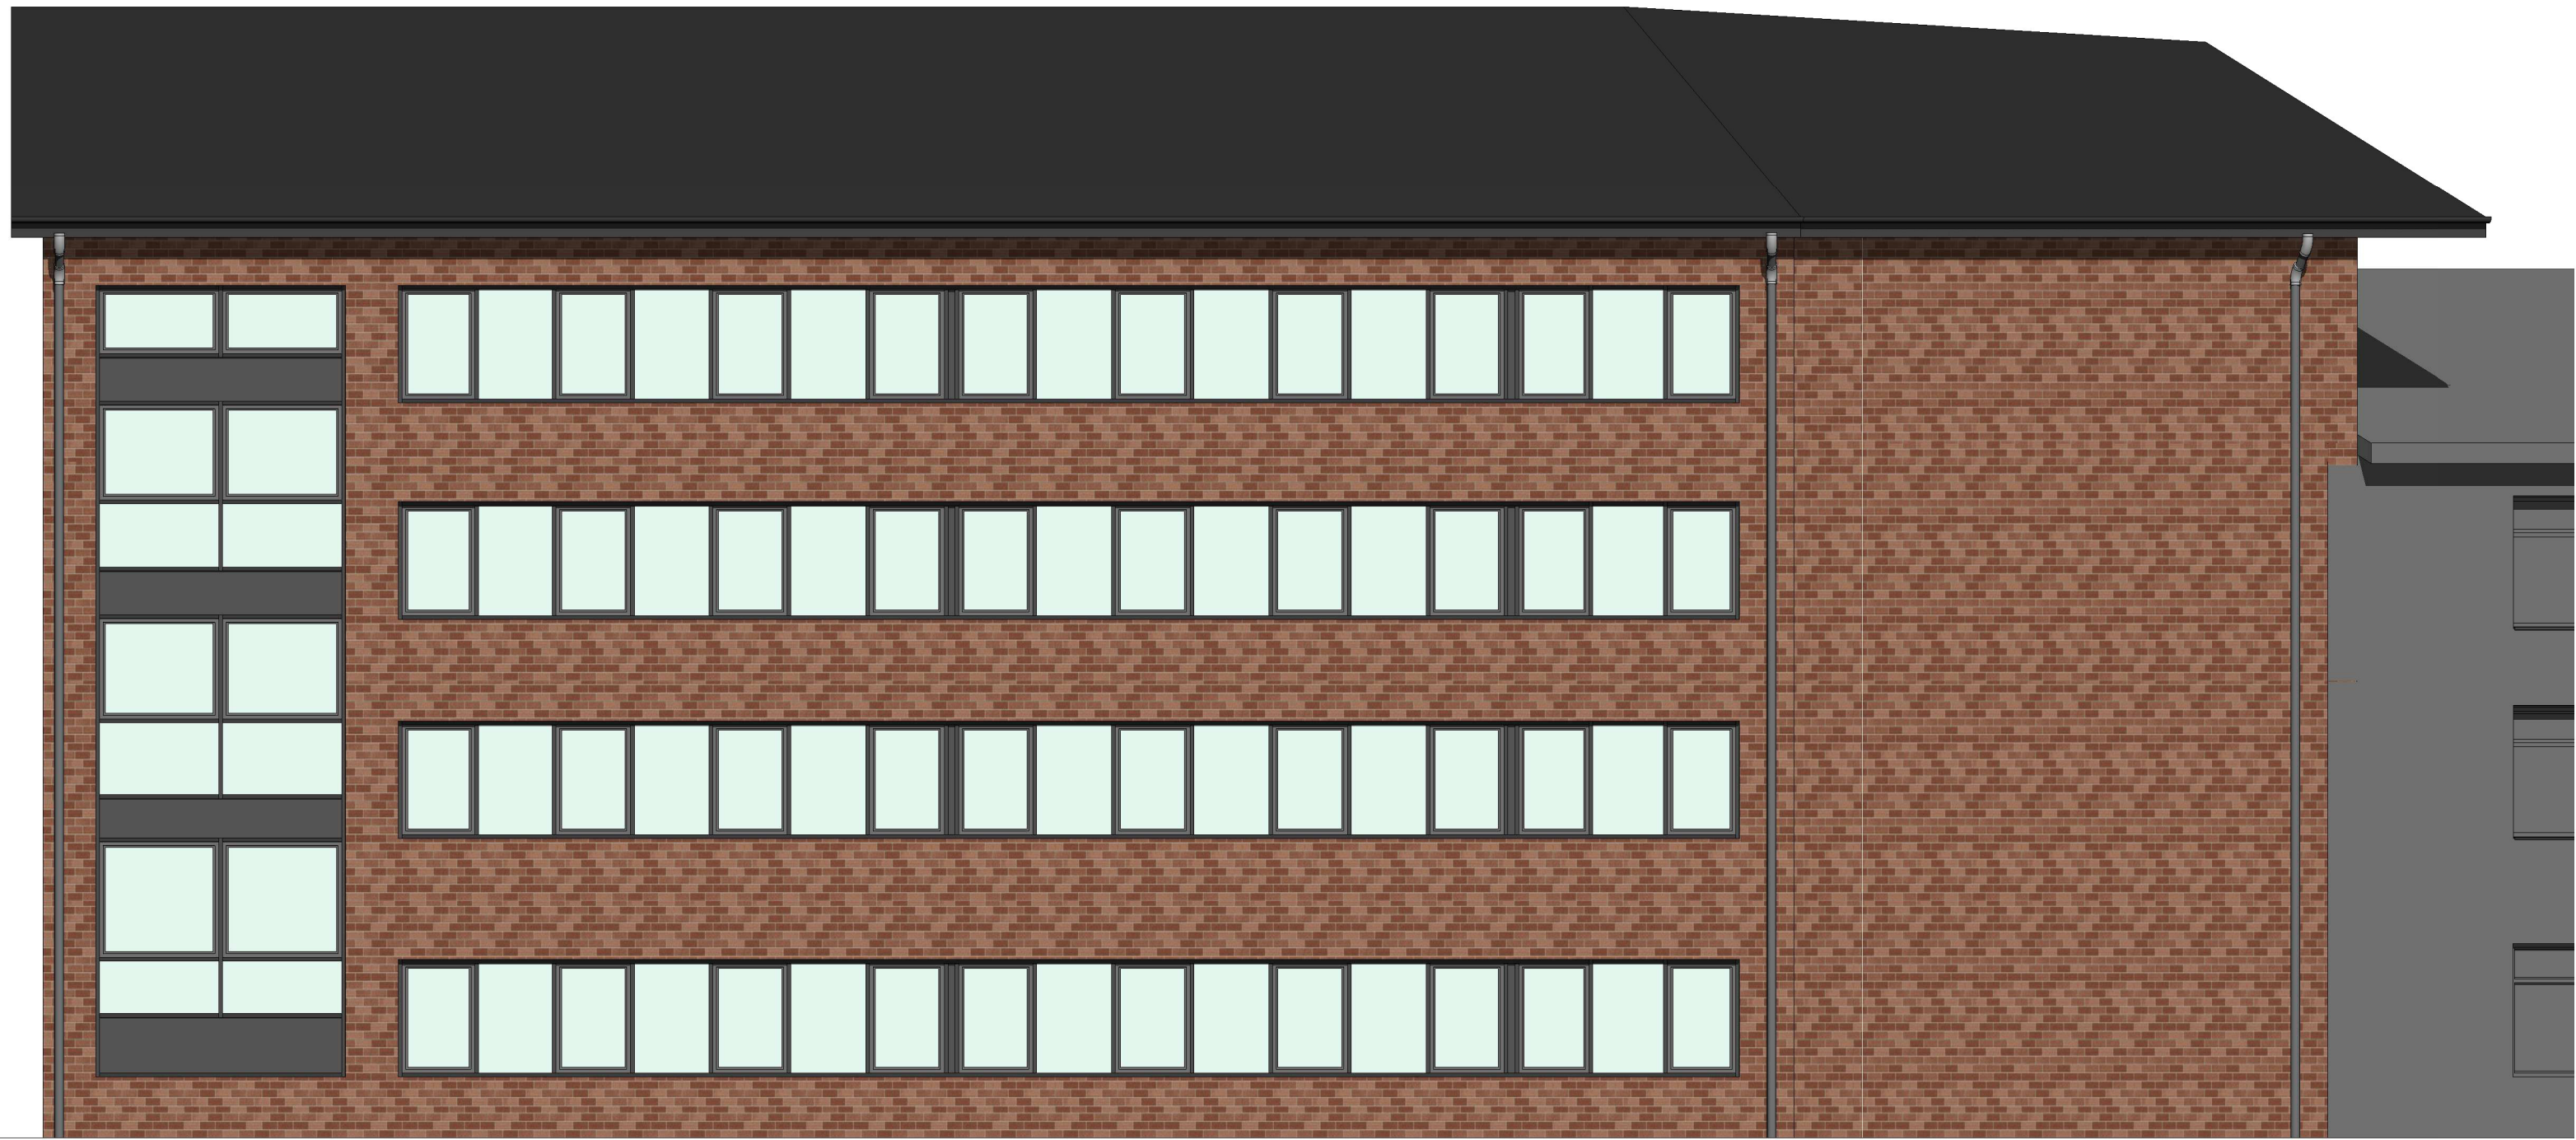

Ansicht Norden
M 1:100



Ansicht Süden
M 1:100




Schnitt 8.BA
M 1:100

Legende:

- Bestand
- Abbruch
- Neu

Alle Maße sind am Bau zu prüfen! Festgestellte Maßabweichungen sind der Bauleitung unverzüglich mitzuteilen.

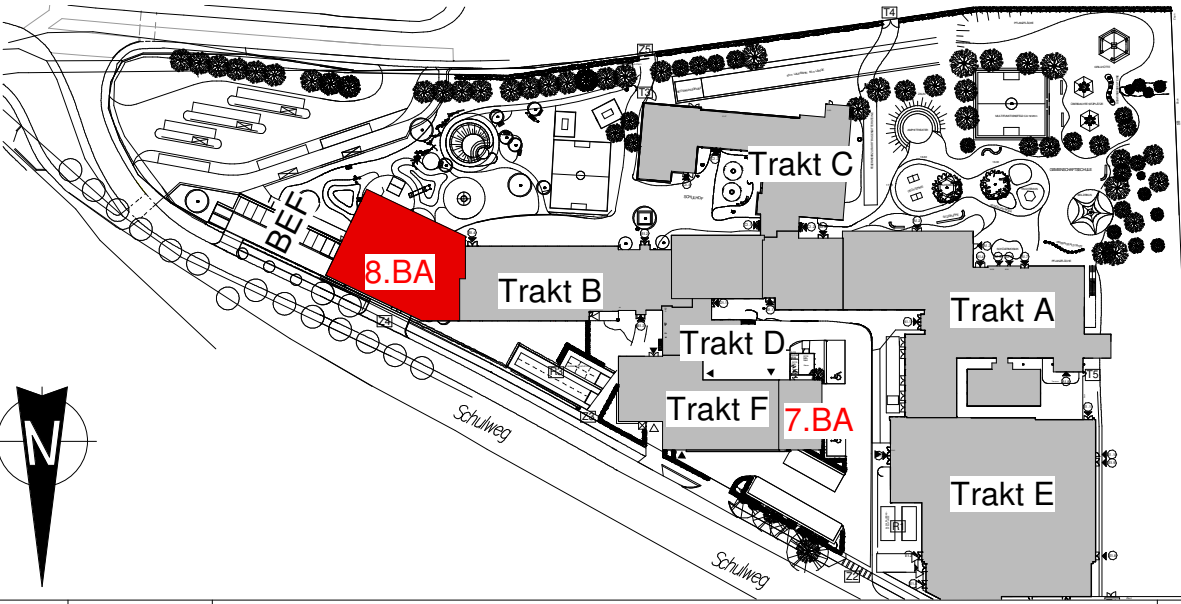

Planst. Datum Änderung Bearbeiter


Das Urheberrecht an dieser Zeichnung verbleibt bei Golinski architektur. Diese Zeichnung ist dem Empfänger zum persönlichen Gebrauch überlassen. Ohne unsere schriftliche Genehmigung darf diese nicht vervielfältigt werden, noch dritten Personen zugänglich gemacht werden.

Projekt:

Erweiterung Schulzentrum Büchen 7.-9. BA
Schulstraße 1 21541 Büchen


Bauher:
Schulverband Büchen
Amtsplatz 1, 21514 Büchen

Plan:	Datum	26.03.2020
Ansichten+ Schnitt 8.BA	Gezeichnet	Awat Ahmad
Planverfasser: Golinski architektur Petra Golinski Am Sportplatz 3 23881 Breitenfelde Tel.: 04542-99 5 90-0 Fax: 04542-99 5 90-25 info@golinski-architektur.de	Geprüft	Petra Golinski
	Projektnummer	19-229
	Plannummer	V 131 0
	Maßstab	Wie angezeigt

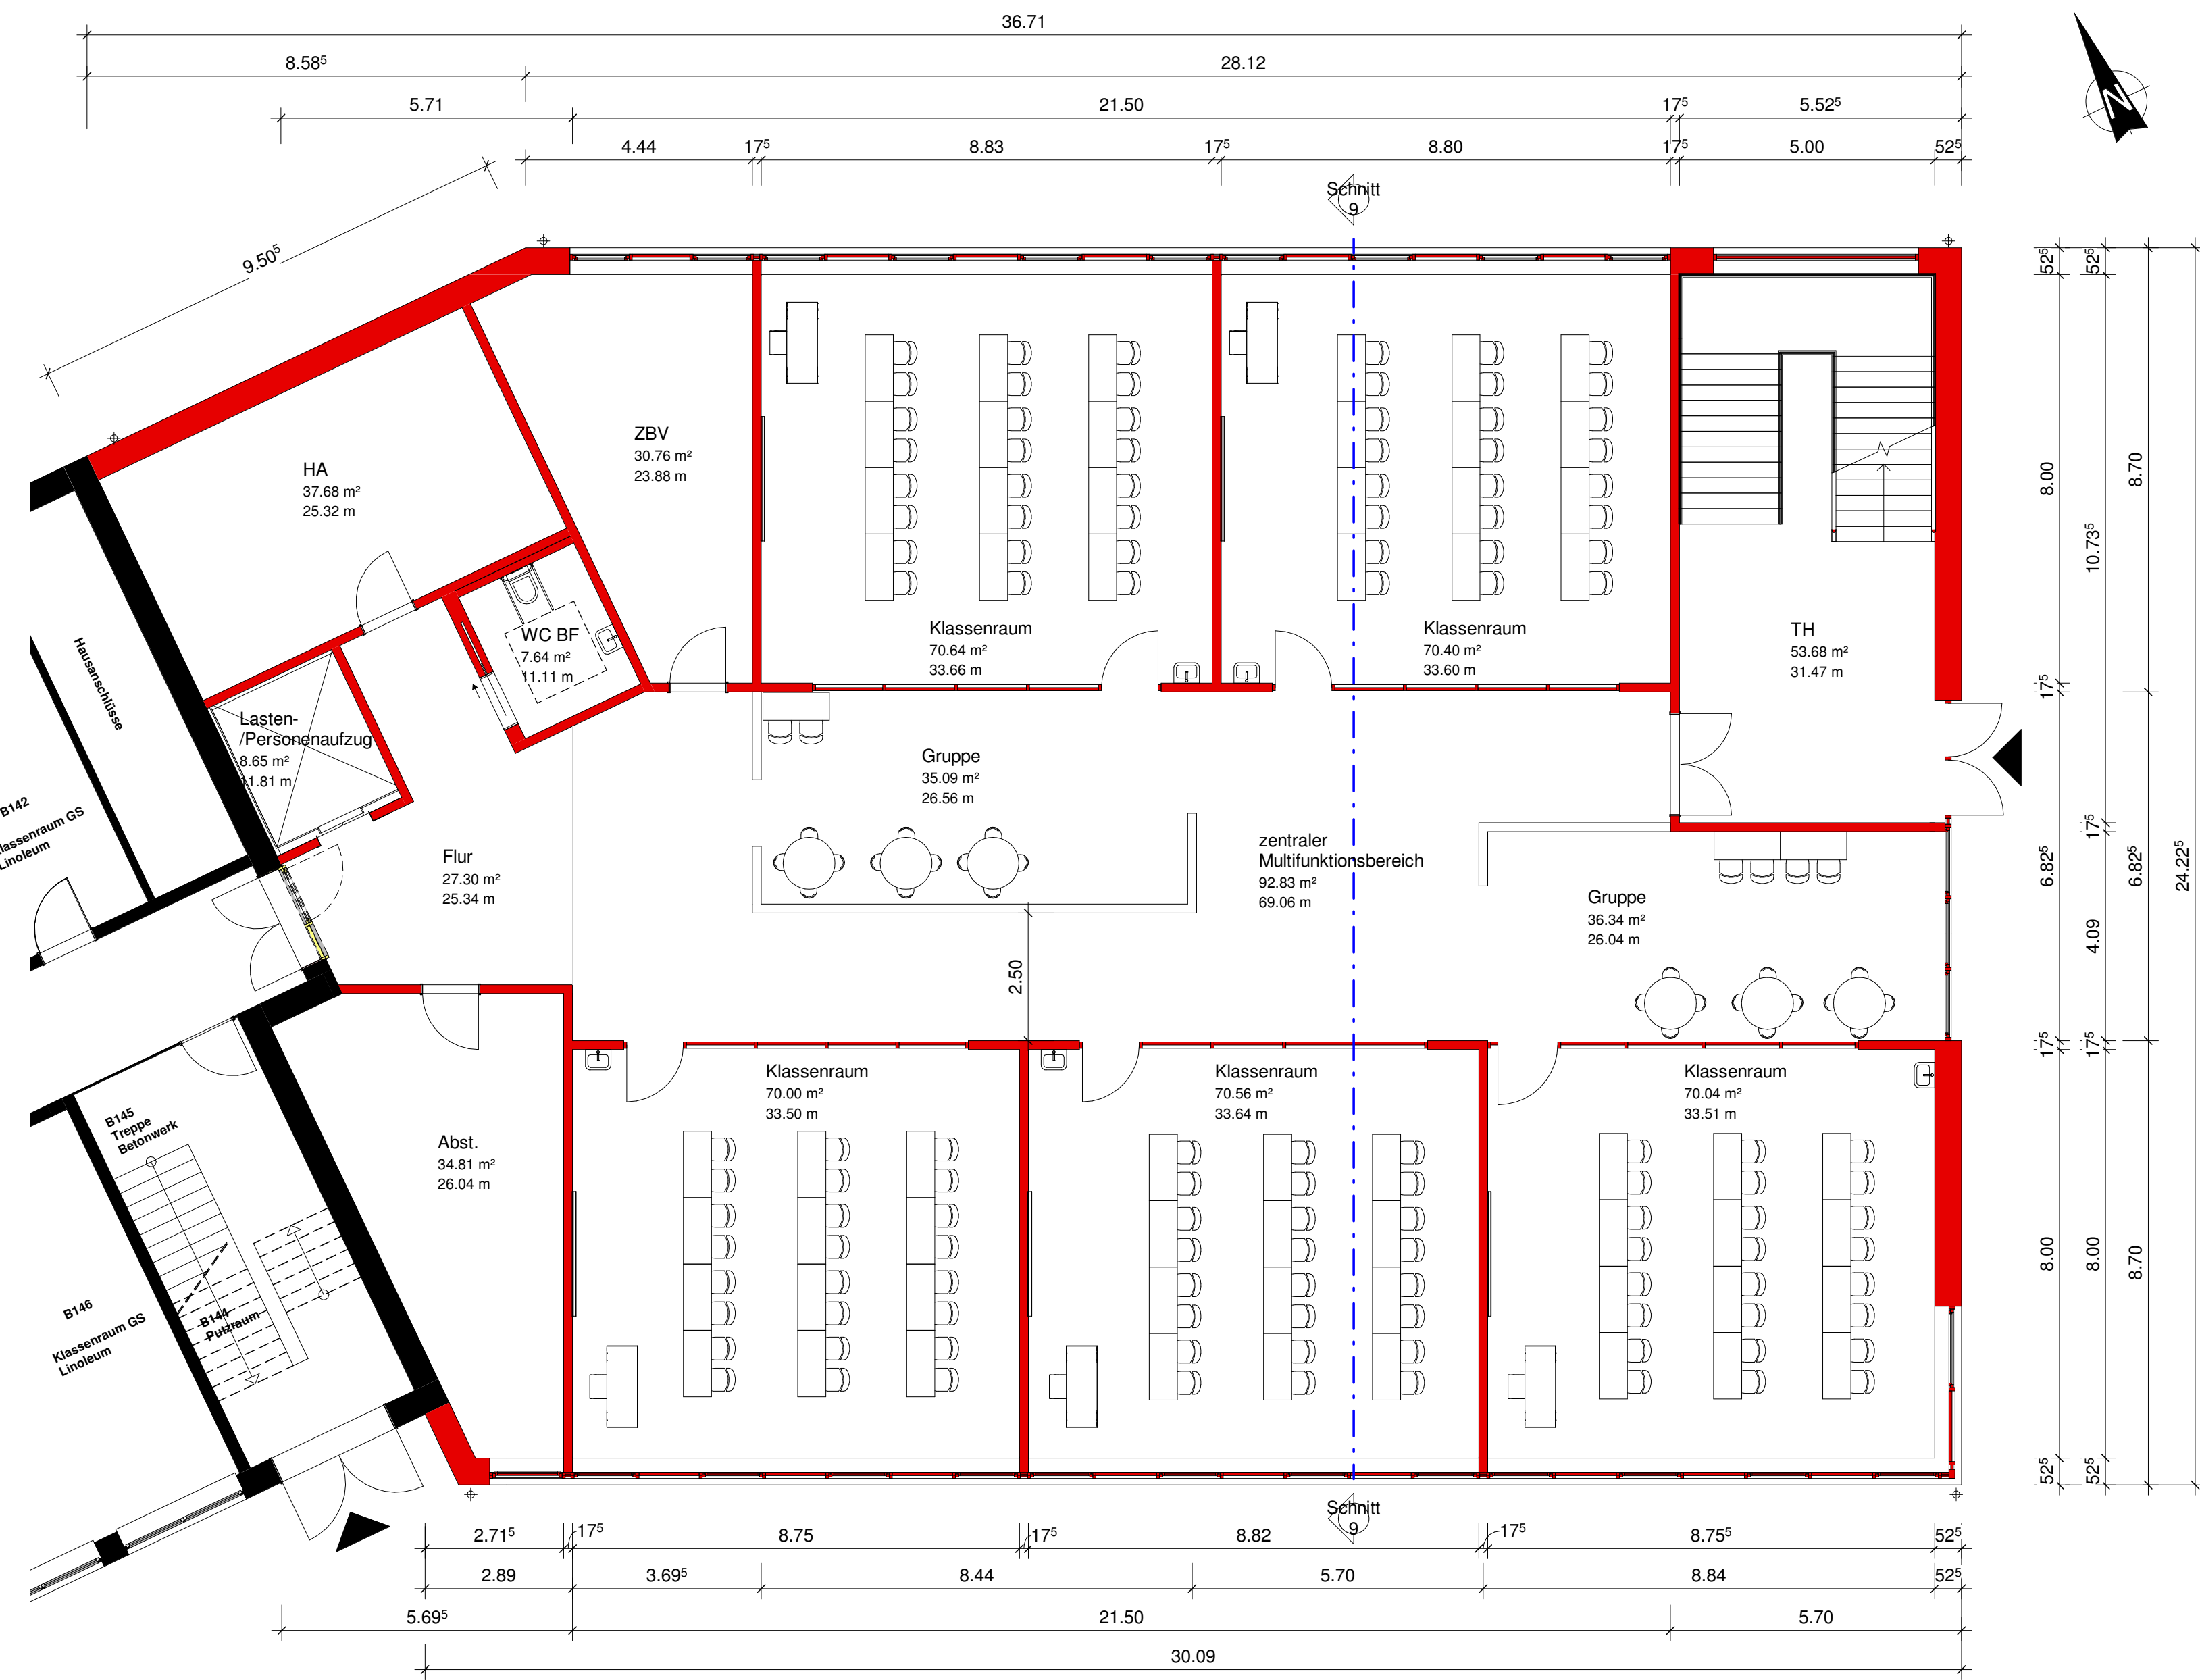


Grundriss EG
M 1:100

EG: BGF=792 m²

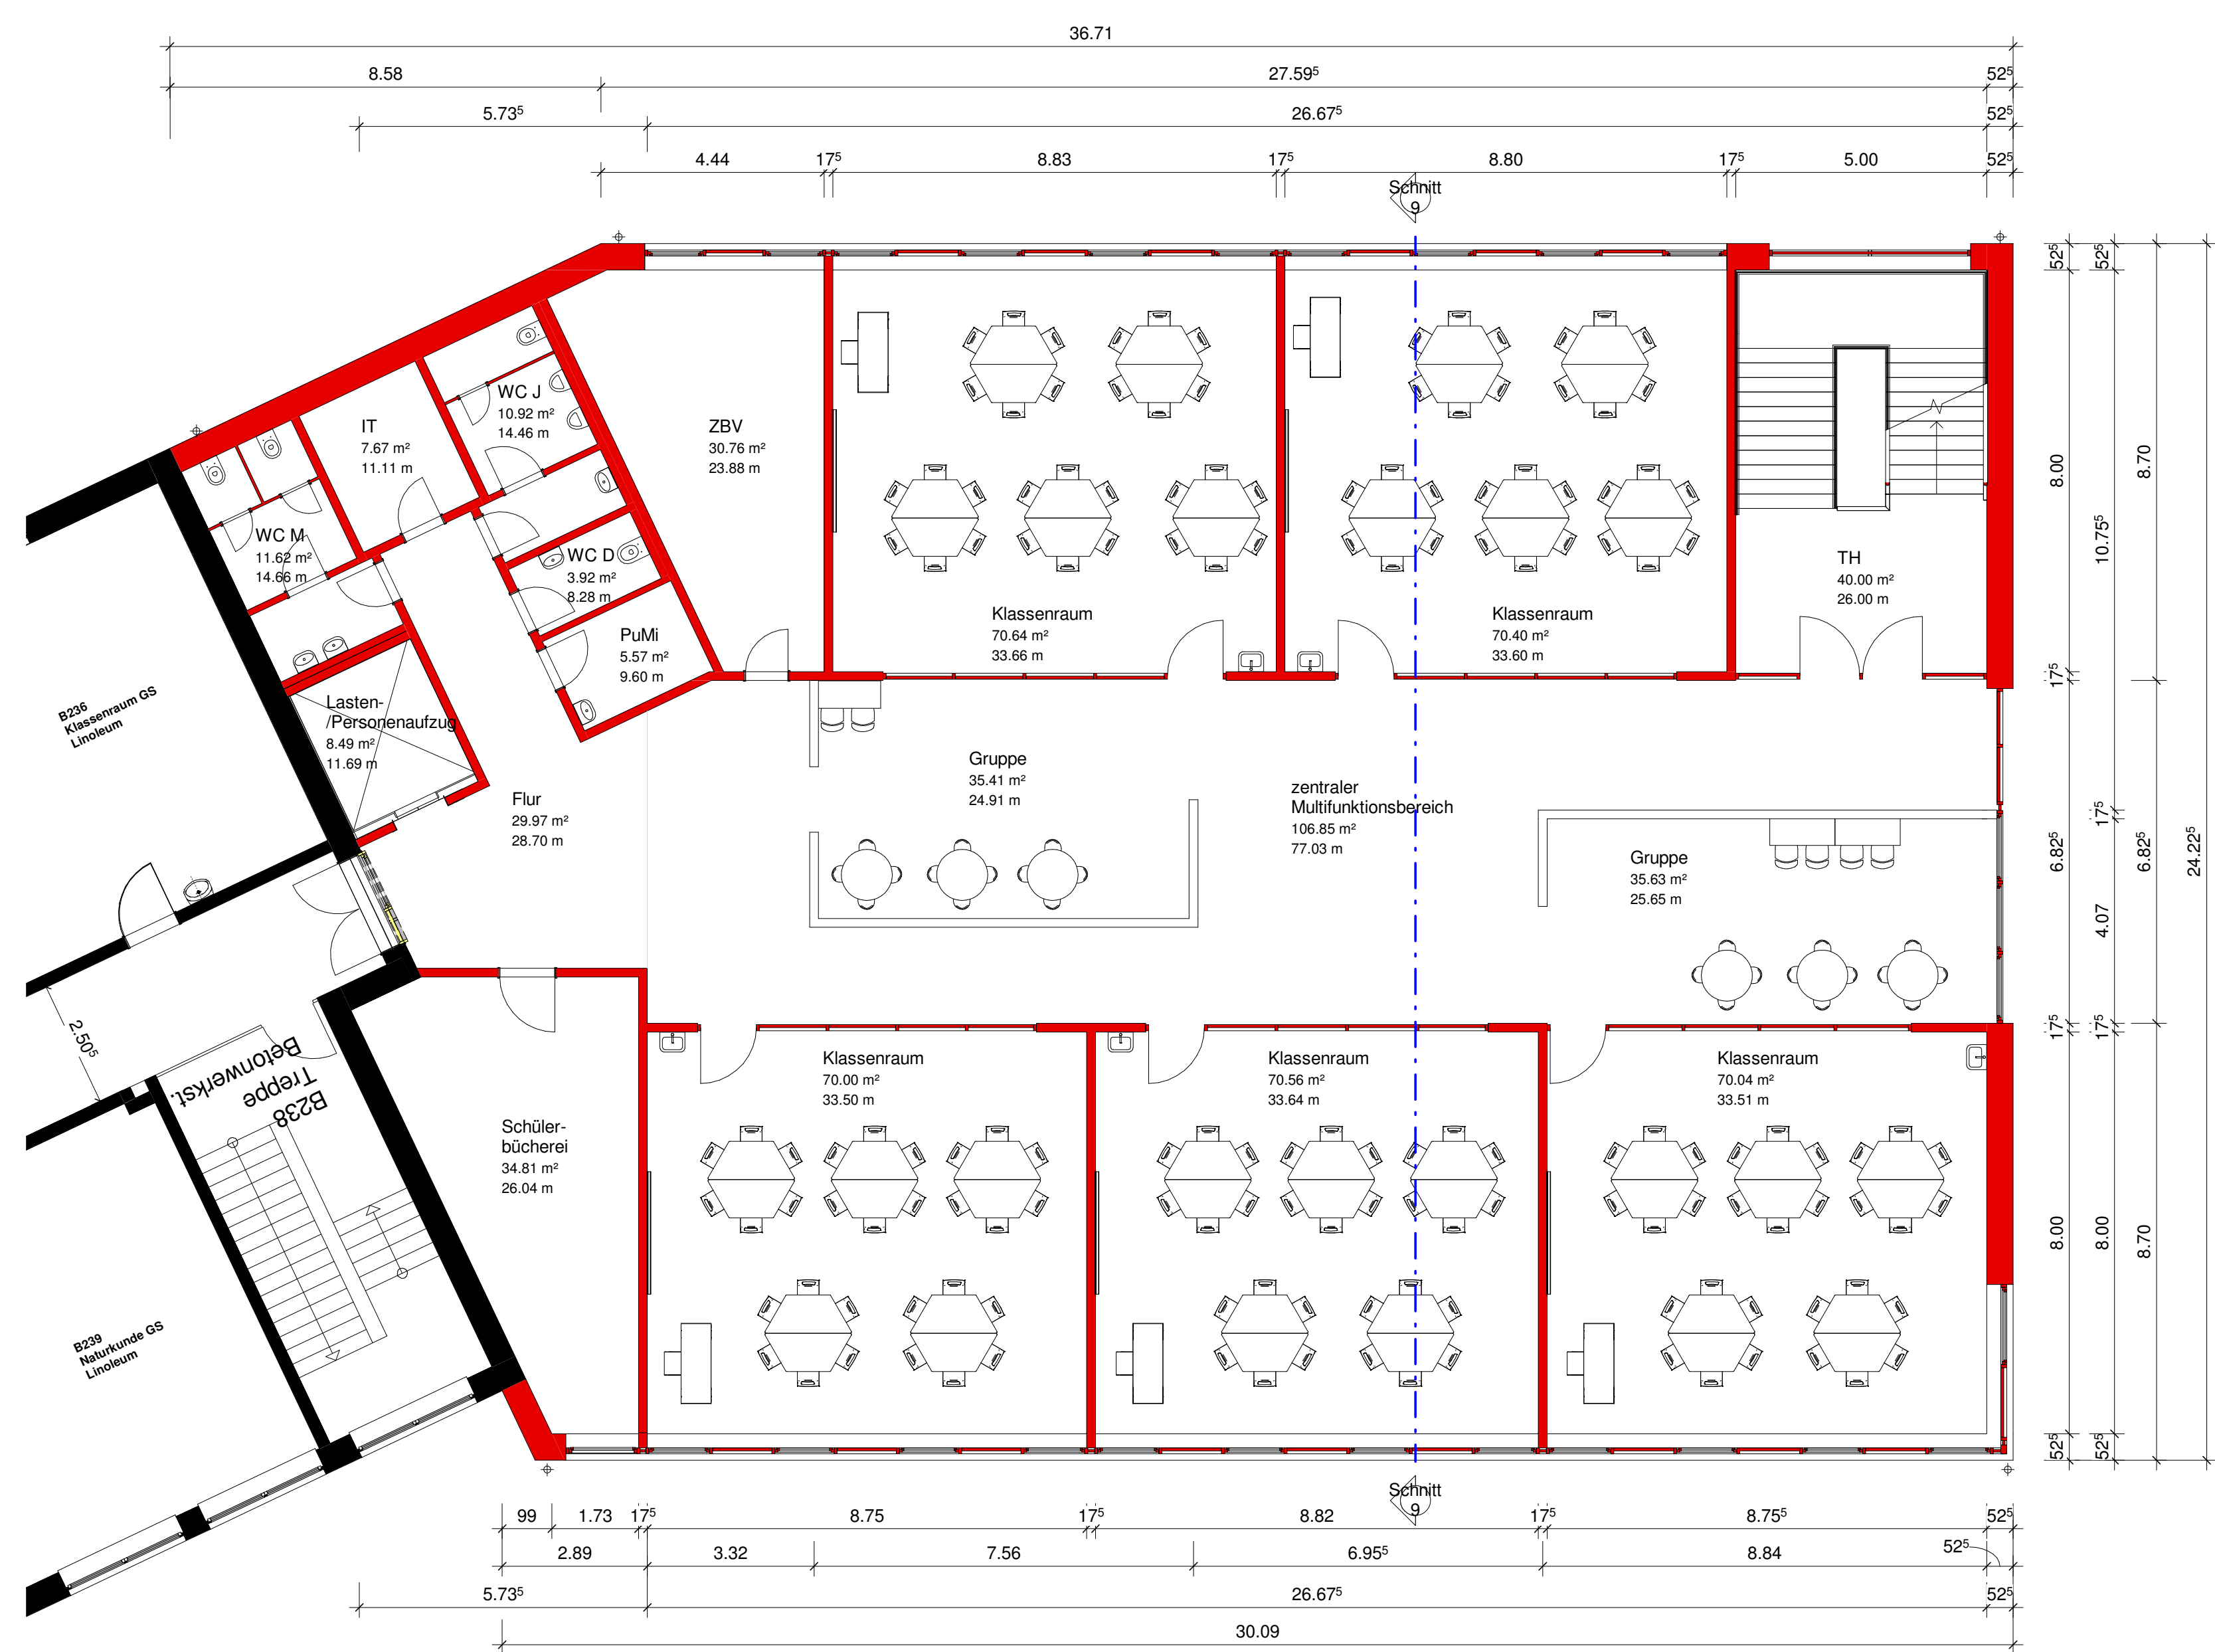


Grundriss 1.OG
M 1:100

1.OG: BGF=792 m²

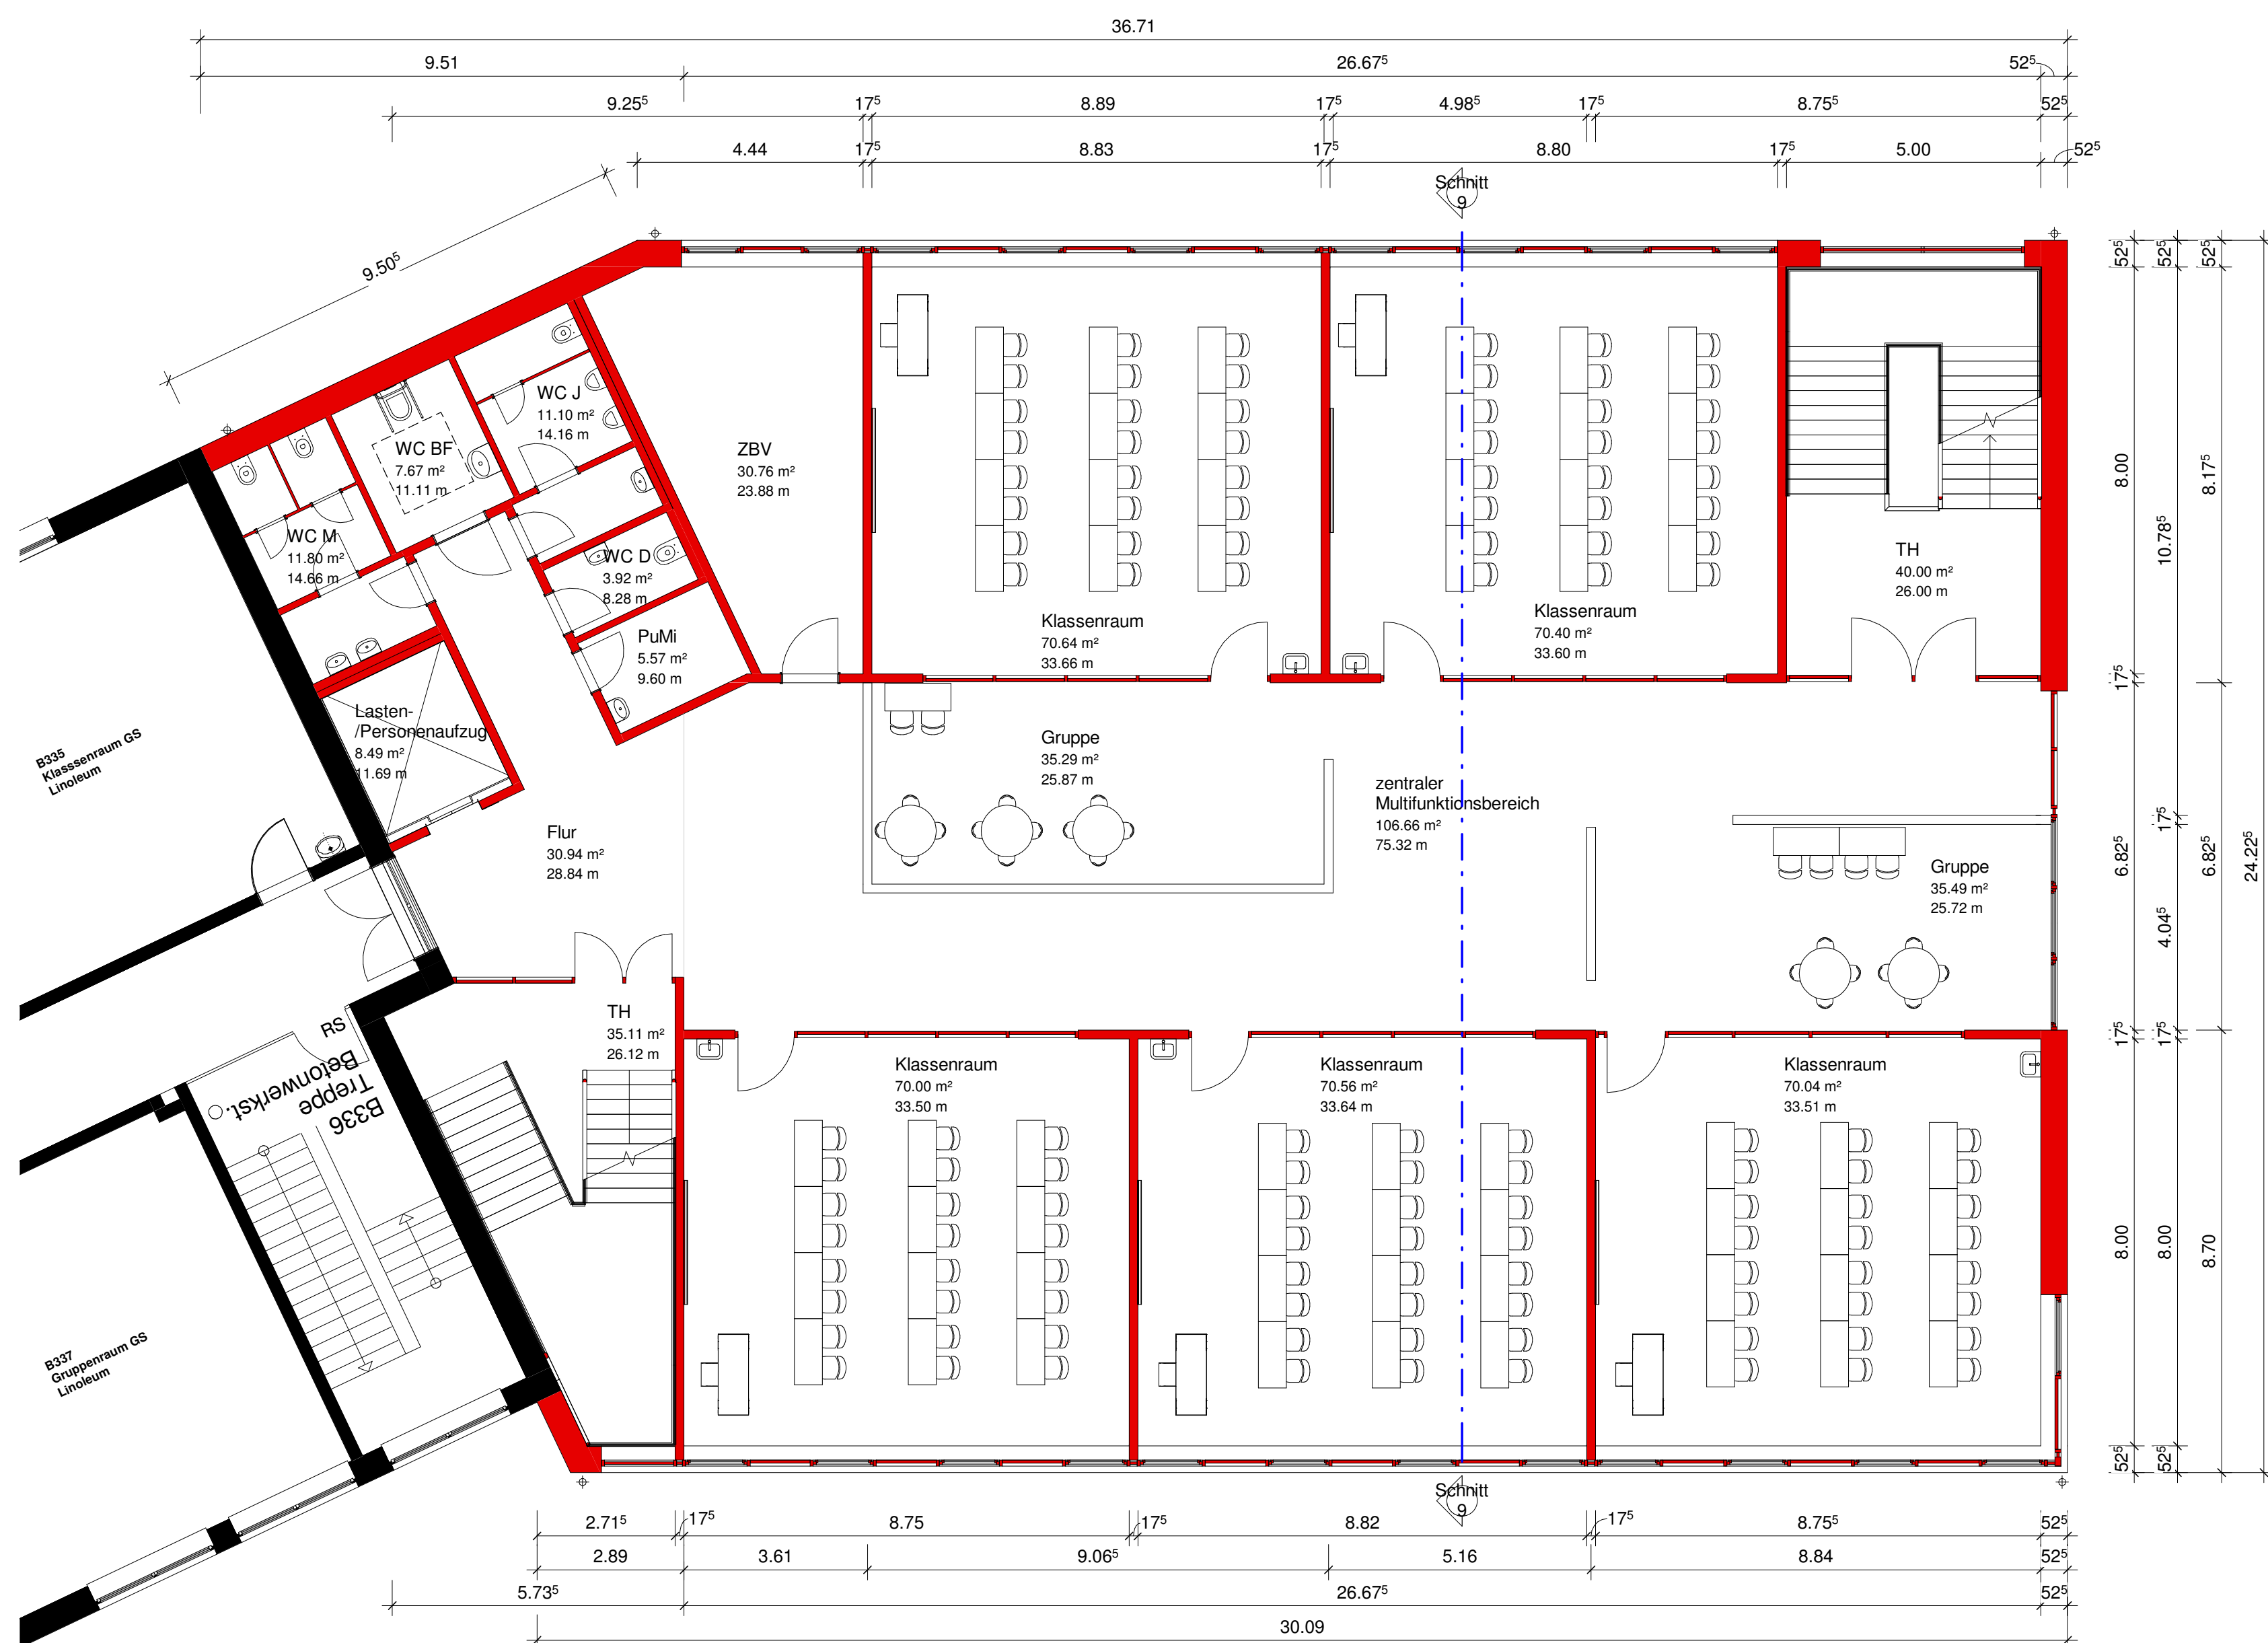

Grundriss 2.OG
M 1:100

2.OG: BGF=792 m²

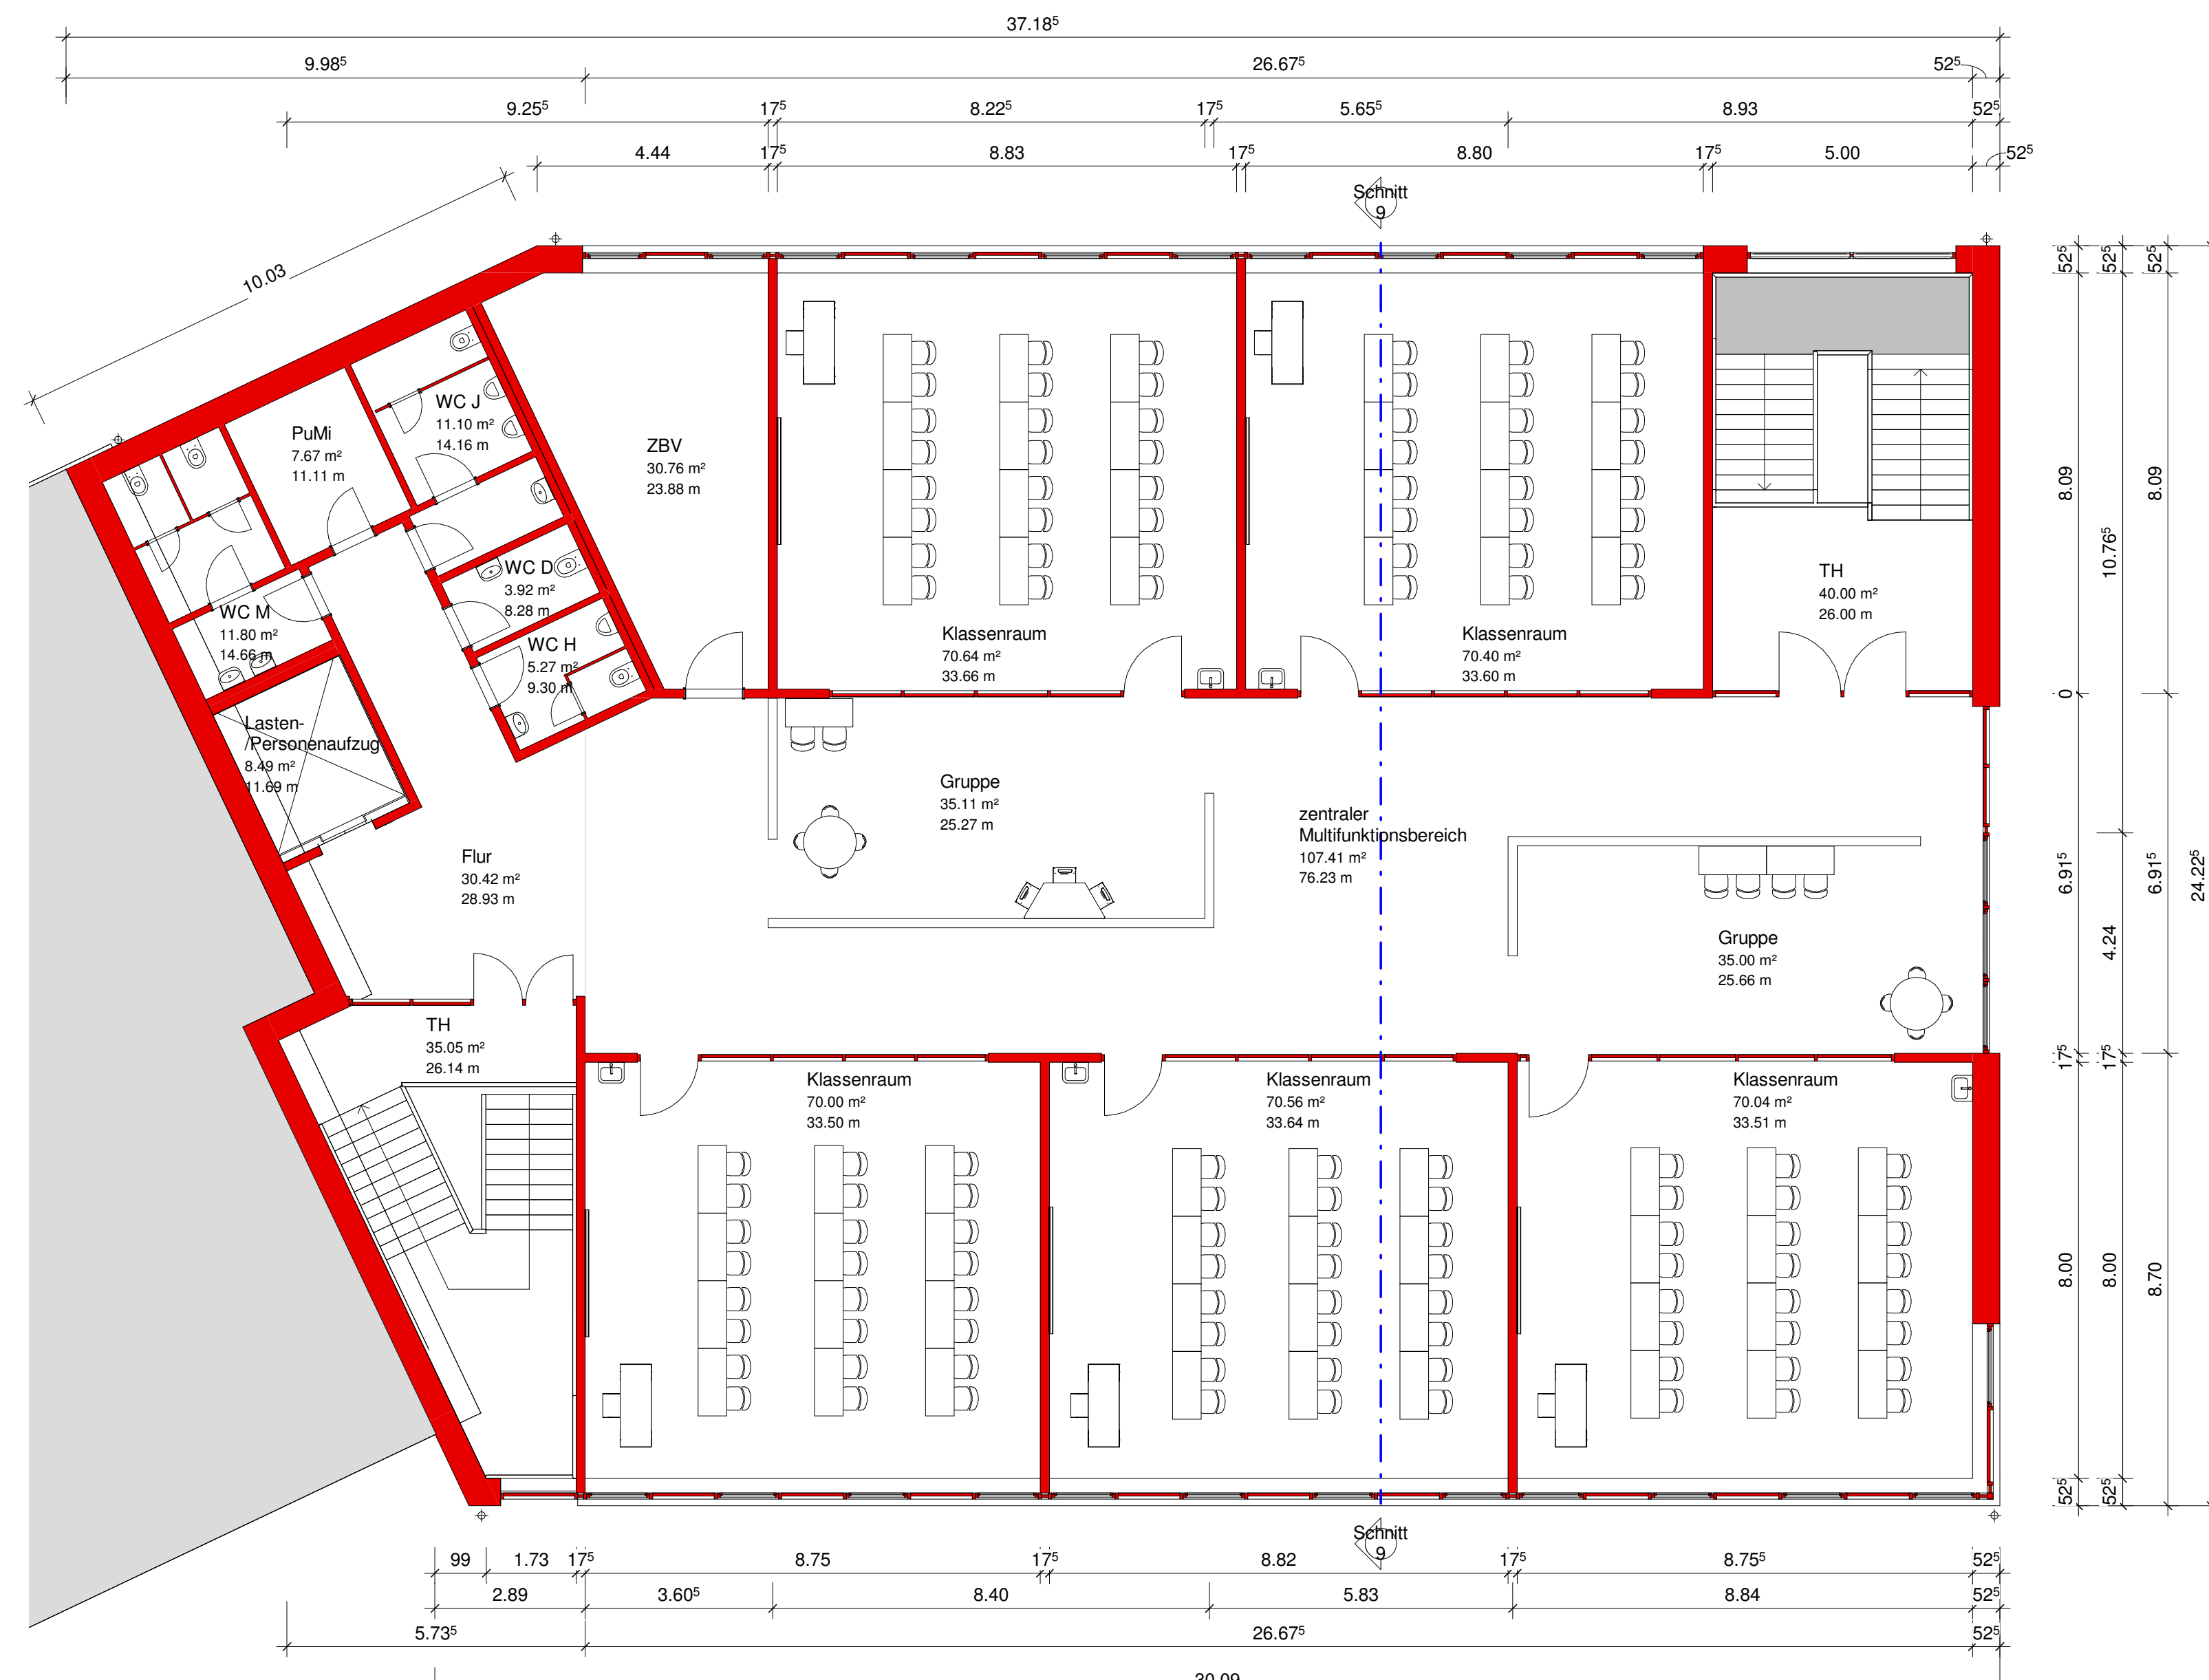


Grundriss 3.OG
M 1:100

3.OG: BGF=803 m²

Legende:

Bestand	BGF
Abbruch	EG=792 m²
	1.OG=792 m²
	2.OG=792 m²
	3.OG=803 m²
	gesamt=3.179 m²

Alle Maße sind am Bau zu prüfen! Festgestellte Maßabweichungen sind der Bauleitung unverzüglich mitzuteilen.

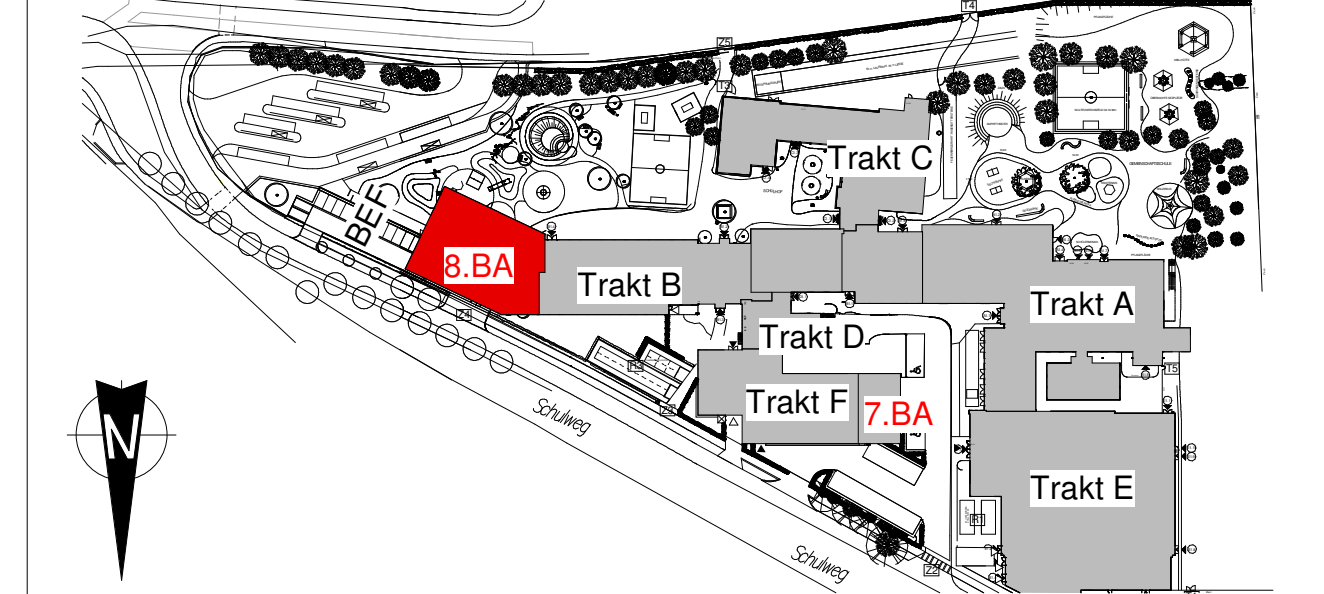

Planst.	Datum	Änderung	Bearbeiter
---------	-------	----------	------------

Das Urheberrecht an dieser Zeichnung verbleibt bei Golinski architektur. Diese Zeichnung ist dem Empfänger zum persönlichen Gebrauch überlassen. Ohne unsere schriftliche Genehmigung darf diese nicht vervielfältigt werden, noch dritten Personen zugänglich gemacht werden.

Projekt:

Erweiterung Schulzentrum Büchen 7.-9. BA
Schulstraße 1 21514 Büchen

Bauherr:
Schulverband Büchen
Am Sportplatz 3

Plan:
Grundriss
EG, 1.OG, 2.OG+3.OG 8.BA

Planverfasser:
Golinski architektur
Petra Golinski
23881 Breitenfelde
Tel.: 04542-99 5 90-0
Fax: 04542-99 5 90-25
info@golinski-architektur.de

Datum: 08.05.2020
Gezeichnet: Awat Ahmad
Geprüft: Petra Golinski
Projektnummer: 19-229
Plannummer: V 111 0
Maßstab: Wie angezeigt

