


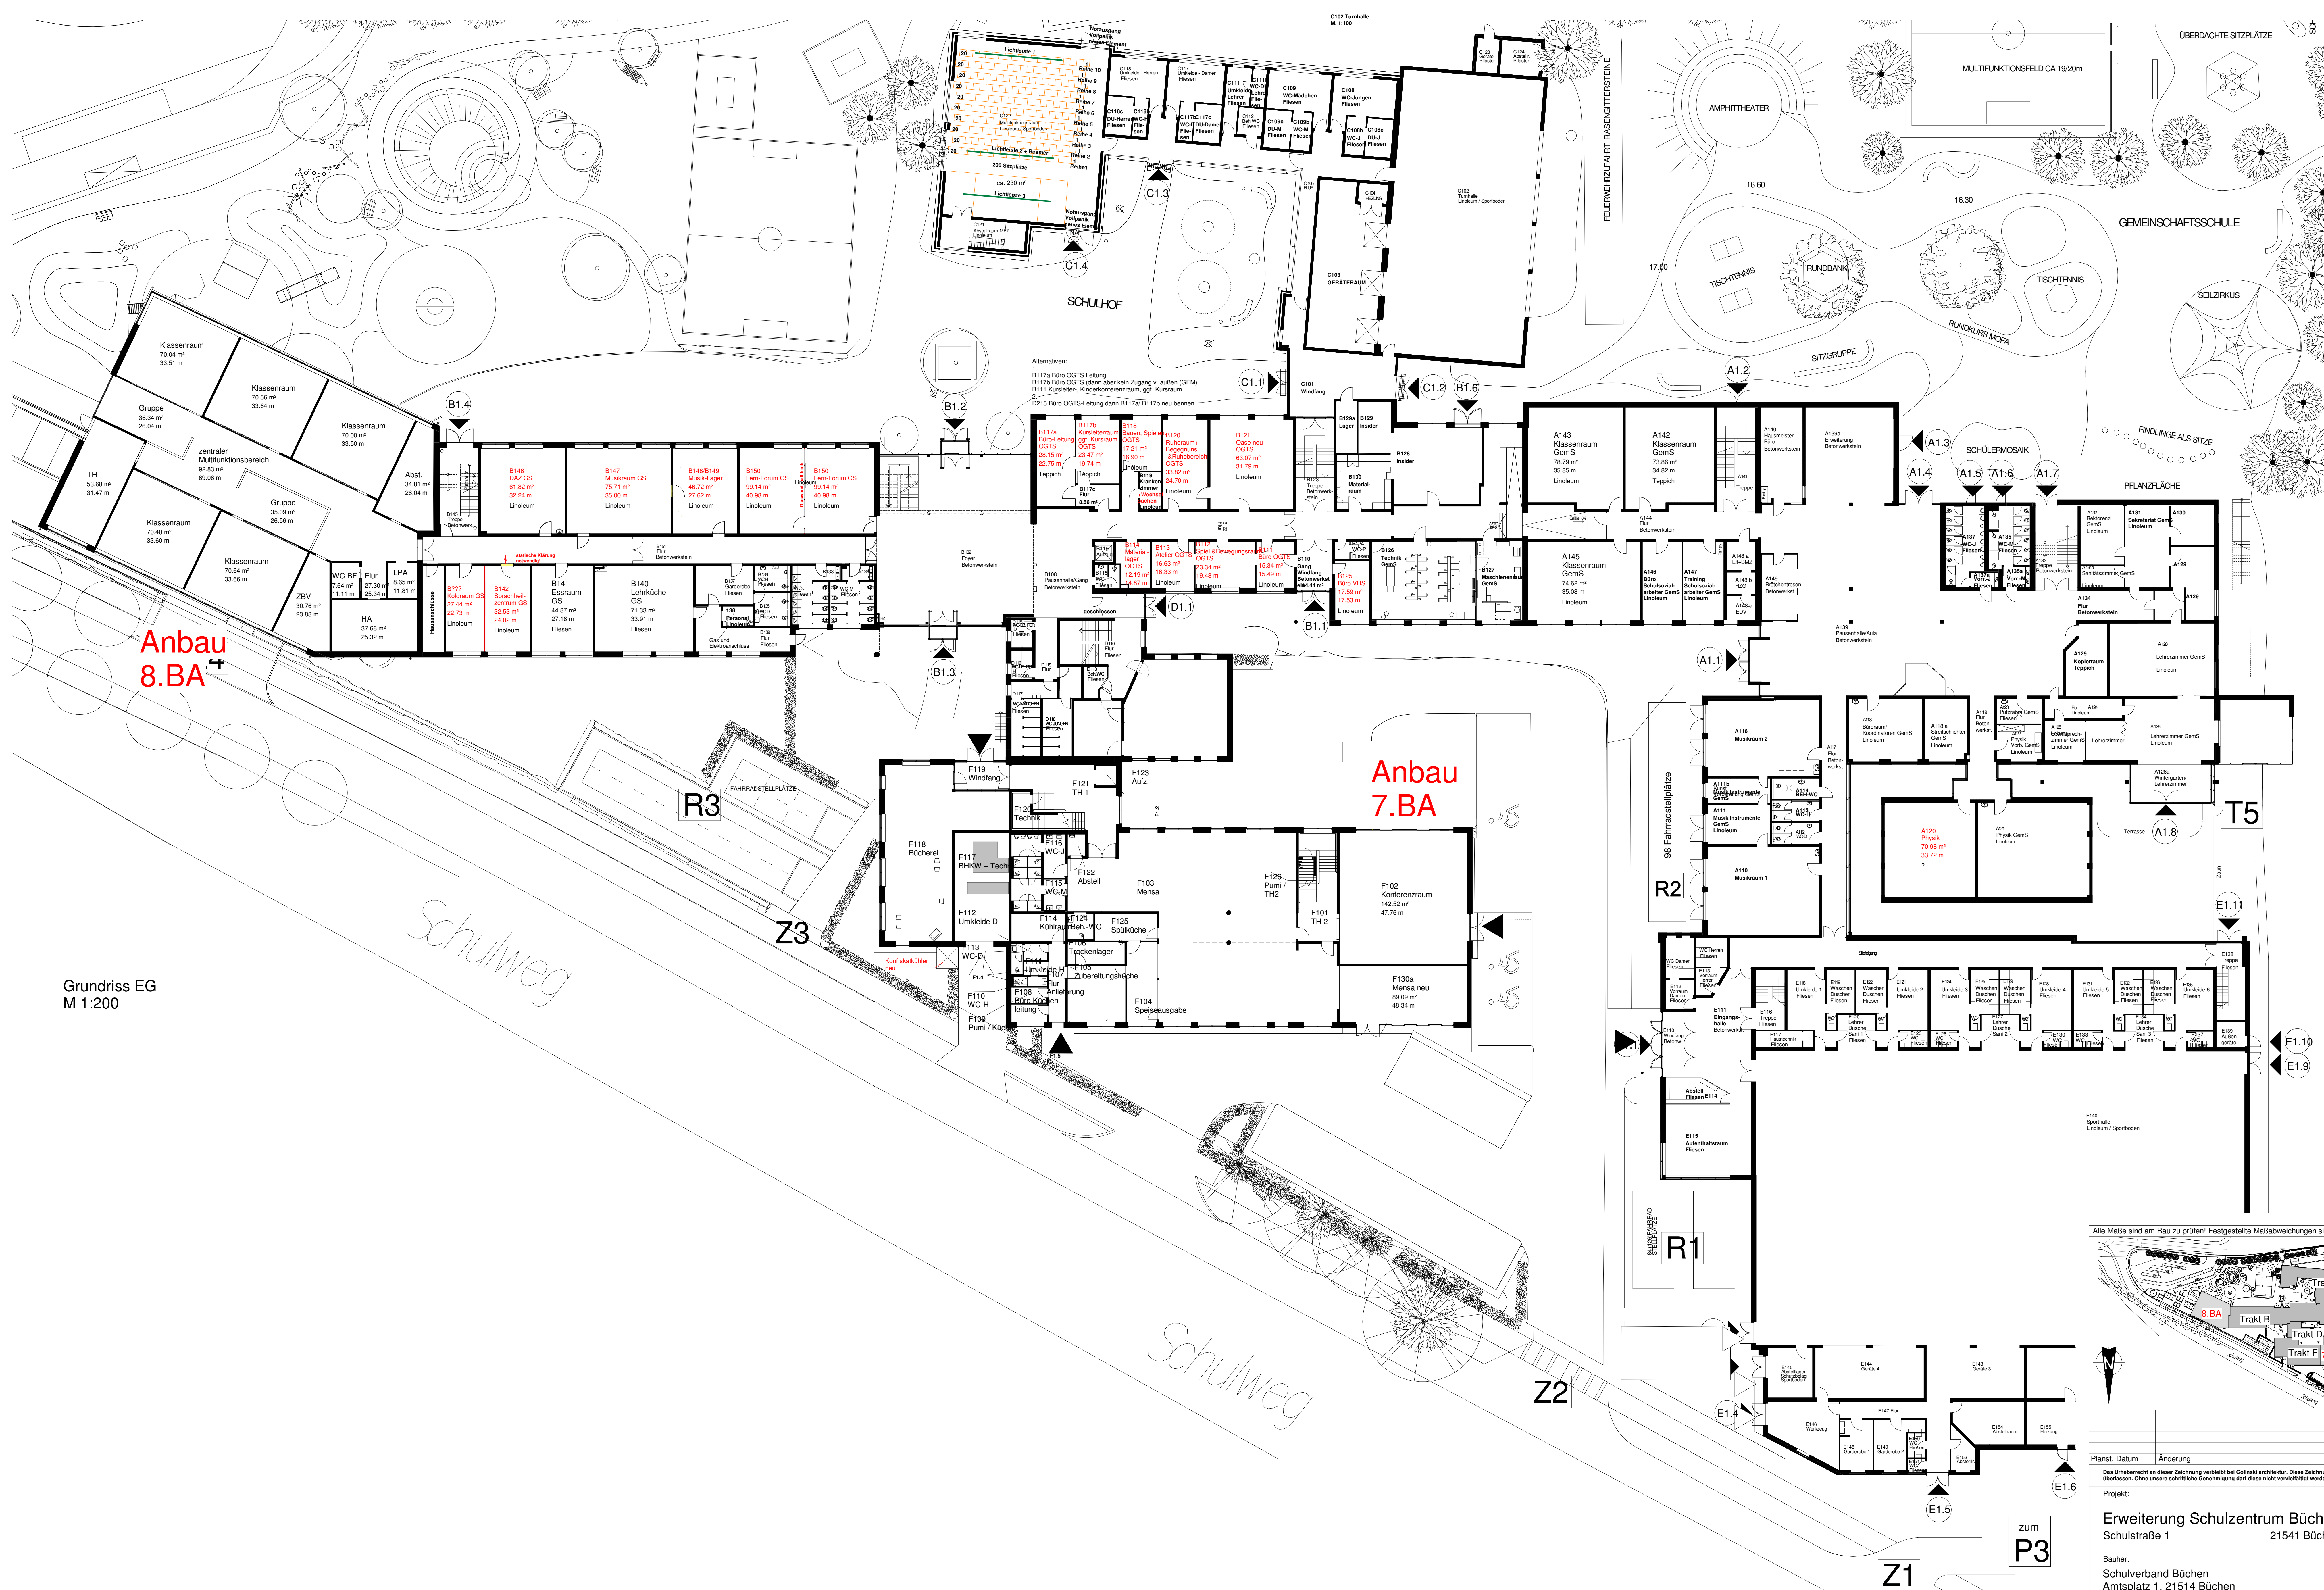

Grundriss EG
M 1:200

- Legende:
- Bestand
 - Abbruch
 - Neu

Alle Maße sind am Bau zu prüfen! Festgestellte Maßabweichungen sind der Bauleitung unverzüglich mitzuteilen.

Planst. Datum Änderung Bearbeiter

Das Urheberrecht an dieser Zeichnung verbleibt bei Golinski architektur. Diese Zeichnung ist dem Empfänger zum persönlichen Gebrauch überlassen. Ohne unsere schriftliche Genehmigung darf diese nicht vervielfältigt werden, noch dritten Personen zugänglich gemacht werden.

Projekt:

Erweiterung Schulzentrum Büchen 7-9. BA
Schulstraße 1
21541 Büchen

Bauherr:
Schulverband Büchen
Amtsplatz 1, 21514 Büchen

Plan:

Grundriss EG 9.BA

Planverfasser:
Golinski architektur
Petra Golinski
Am Sportplatz 3
23881 Breitenfelde
Tel.: 04542-99 5 90-0
Fax: 04542-99 5 90-25
info@golinski-architektur.de

Datum: 26.03.2020


Gezeichnet: Awat Ahmad

Geprüft: Petra Golinski

Projektnummer: 19-229

Plannummer: V 112 0

Maßstab: Wie angezeigt

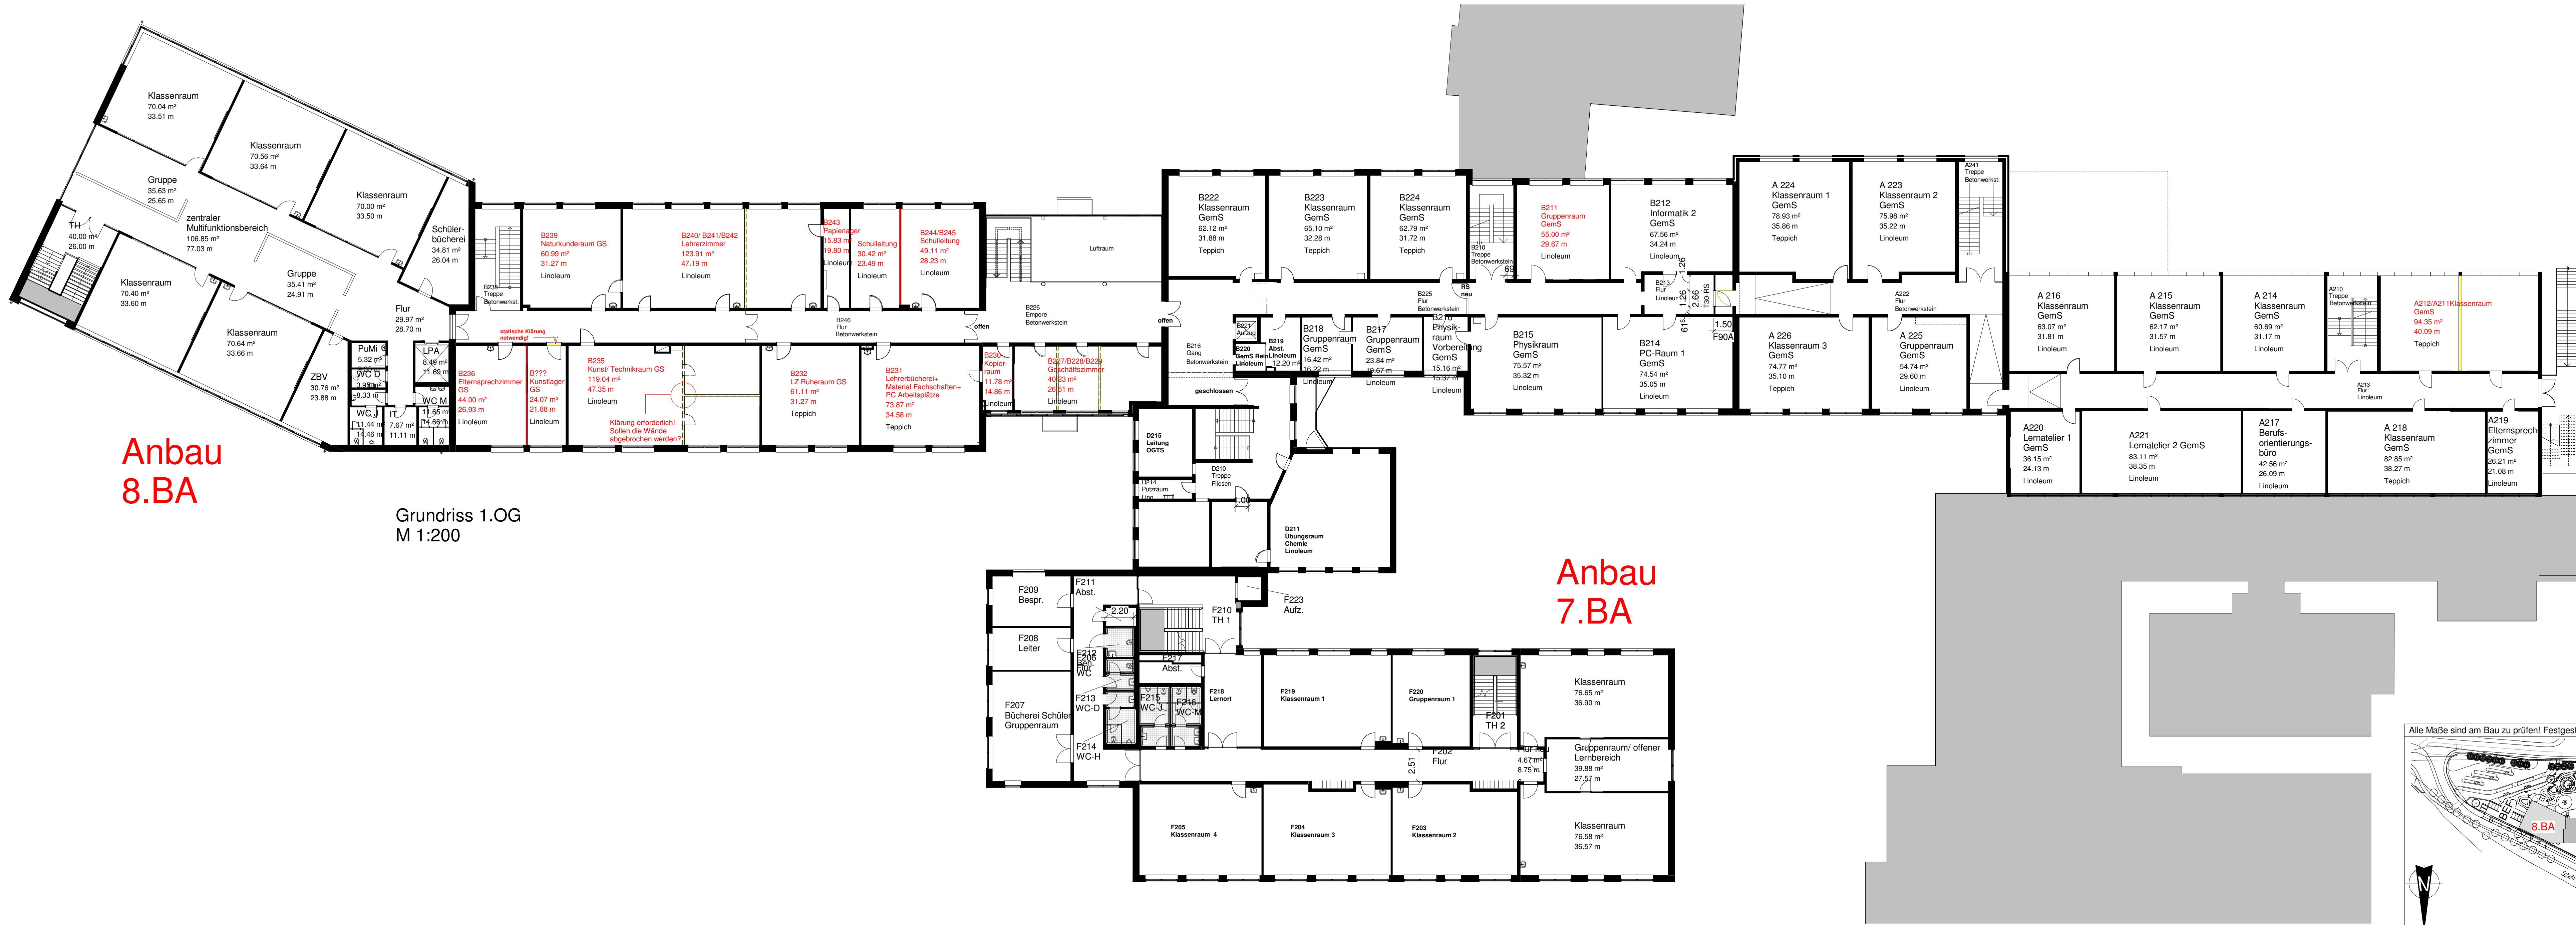


Anbau
8.BA

Grundriss 1.OG
M 1:200

Anbau
7.BA

Legende:

- Bestand
- Abbruch
- Neu

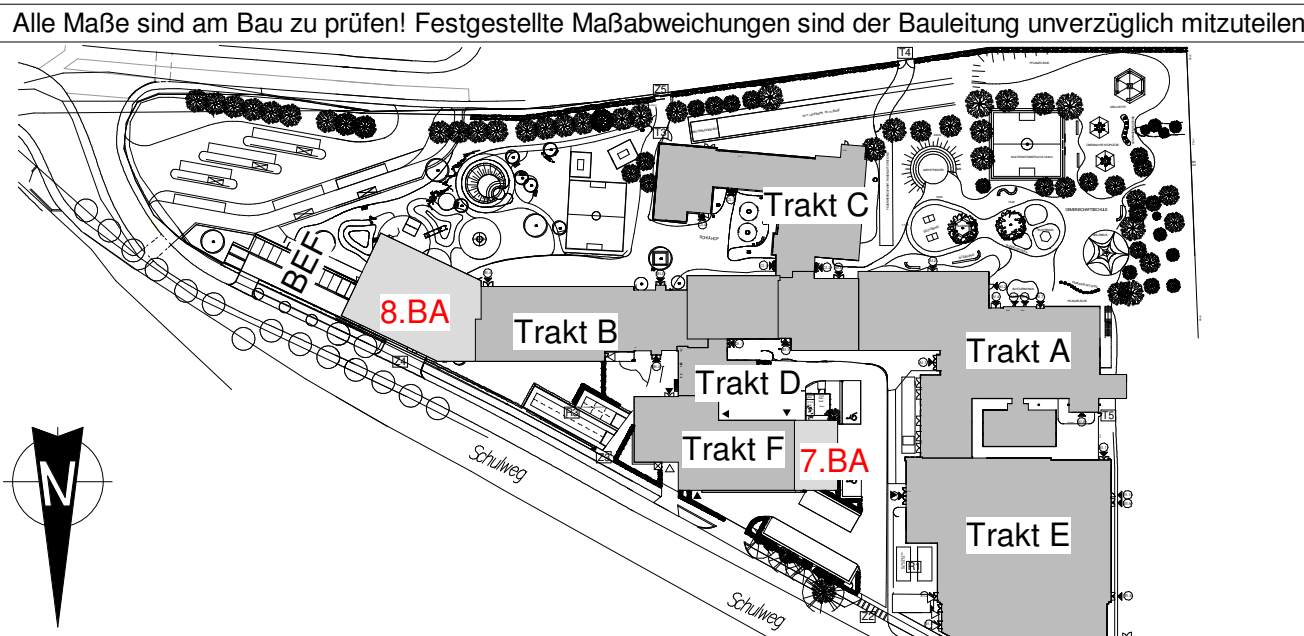



Planst.	Datum	Änderung	Bearbeiter

Das Urheberrecht an dieser Zeichnung verbleibt bei Golinski architektur. Diese Zeichnung ist dem Empfänger zum persönlichen Gebrauch überlassen. Ohne unsere schriftliche Genehmigung darf diese nicht vervielfältigt werden, noch dritten Personen zugänglich gemacht werden.

Projekt:

Erweiterung Schulzentrum Büchen 7.-9. BA
Schulstraße 1 21541 Büchen


Bauer:		
Schulverband Büchen Amtsplatz 1, 21514 Büchen		
Plan:	Datum	26.03.2020
Grundriss 1.OG 9.BA		Gezeichnet
Planverfasser:		Geprüft
Golinski architektur Petra Golinski Am Sportplatz 3 23881 Breitenfelde Tel.: 04542-99 5 90-0 Fax: 04542-99 5 90-25 info@golinski-architektur.de		Projektnummer
		19-229
		Plannummer
		V 113 0
		Maßstab
		Wie angezeigt

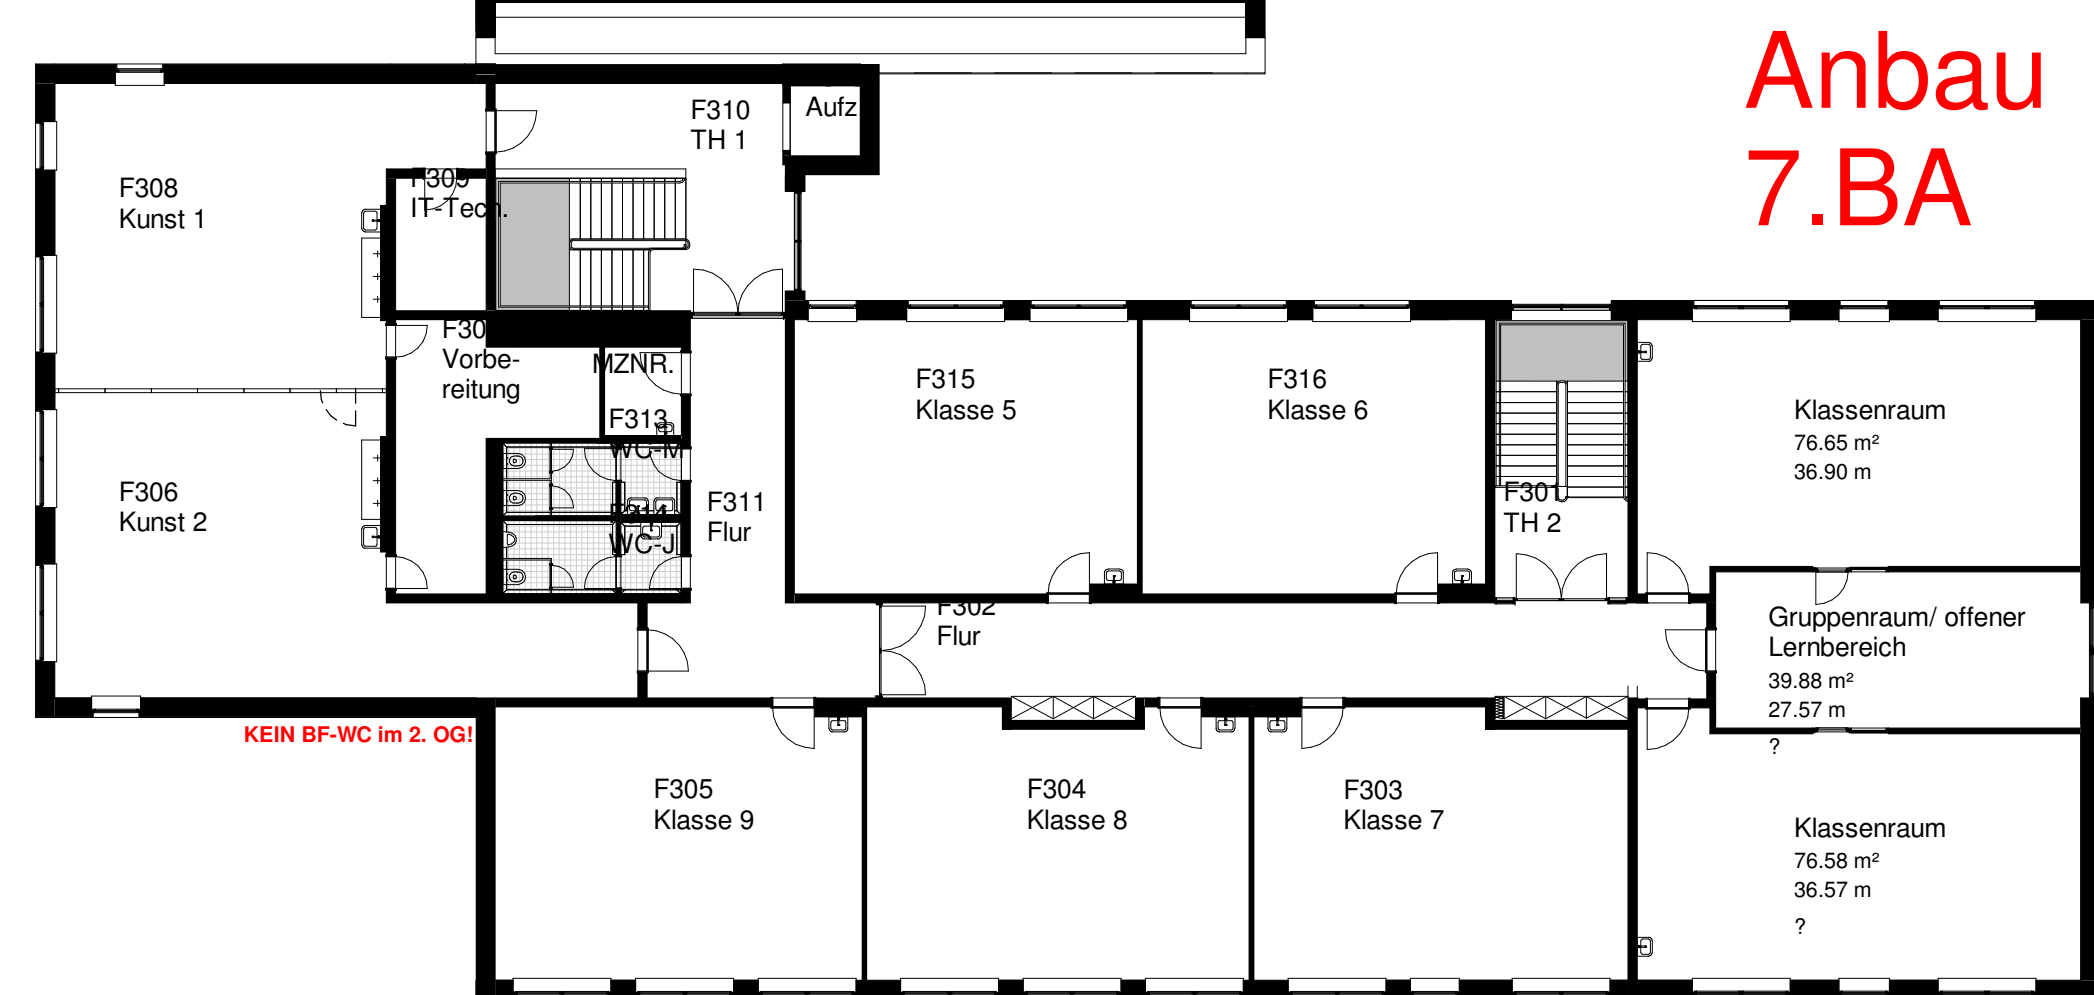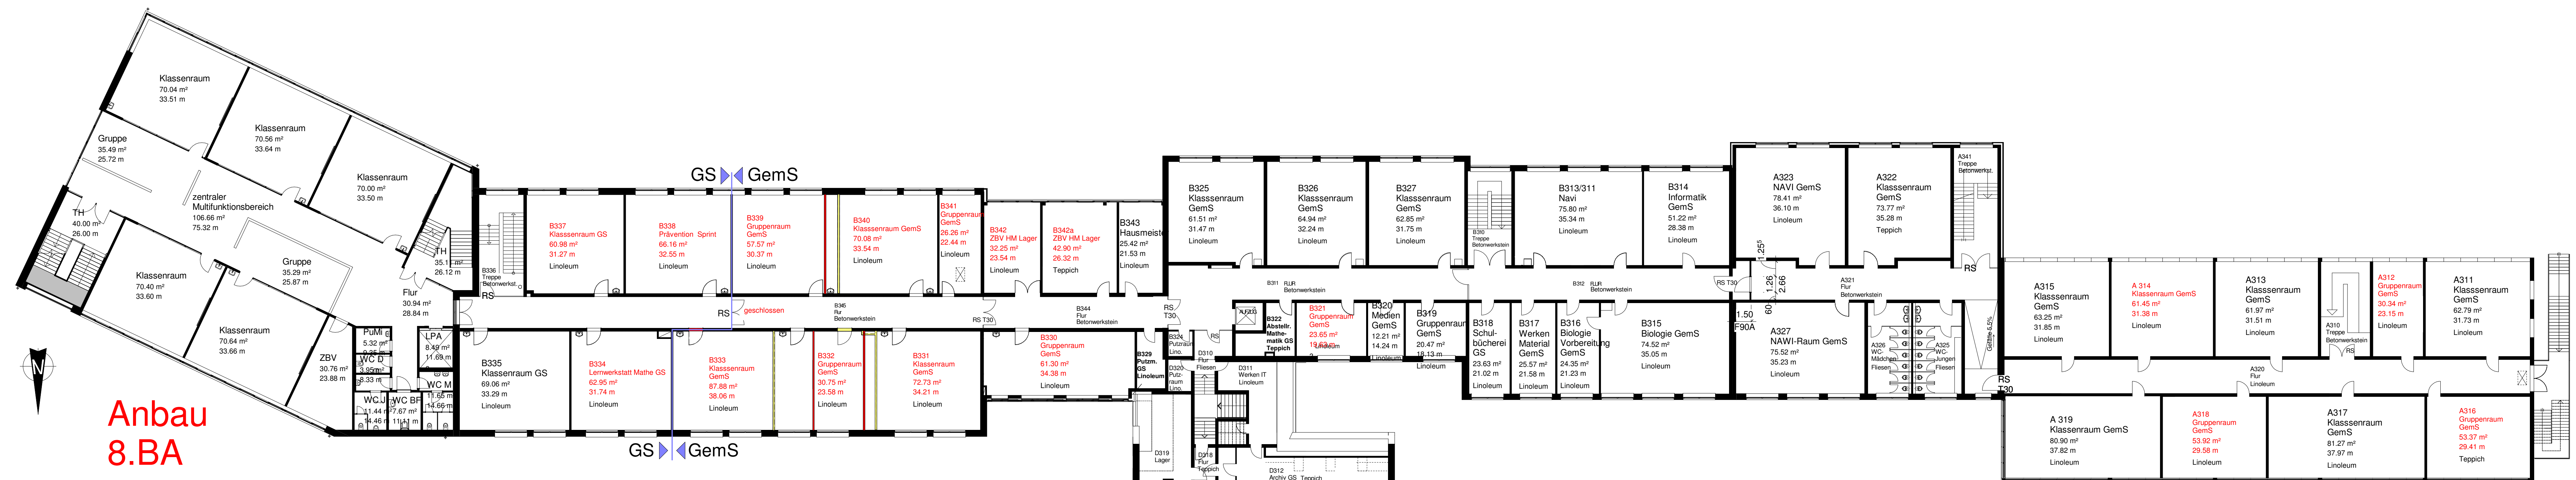

Legende:

-  Bestand
 Abbruch
 Neu

Alle Maße sind am Bau zu prüfen! Festgestellte Maßabweichungen sind der Bauleitung unverzüglich mitzuteilen

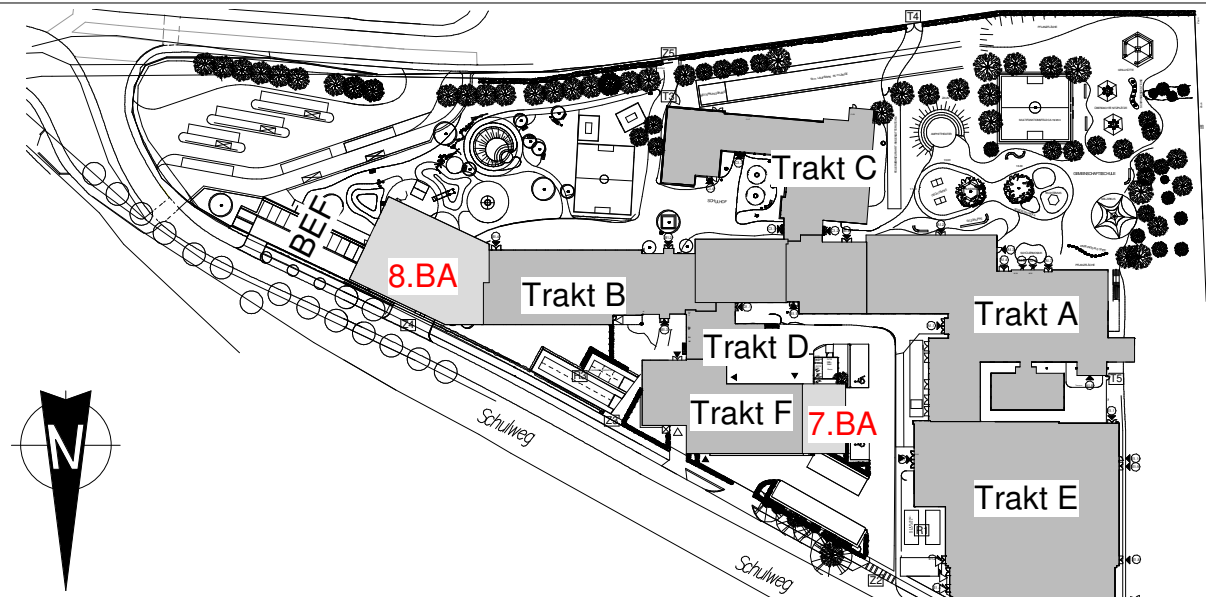

Planst. Datum	Änderung	Bearbeiter
---------------	----------	------------

Projekt:

Projekt:

Erweiterung Schulzentrum Büchen 7.-9. BA
Schulstraße 1 21541 Büchen

Bauher:
Schulverband Büchen
Amtsplatz 1, 21514 Büchen

Plan:	Datum	26.03.2020
Grundriss 2.+3.OG 9.BA	Gezeichnet	Awat Ahmad
Planverfasser: Golinski architektur Petra Golinski Am Sportplatz 3 23881 Breitenfelde Tel.: 04542-99 5 90-0 Fax: 04542-99 5 90-25 info@golinski-architektur.de	Geprüft	Petra Golinski
	Projektnummer	19-229
	Plannummer	V 114 0
	Maßstab	Wie angezeigt

Golinski architektur