



Lageplan mit Darstellung Dachaufsicht (M 1 :200)

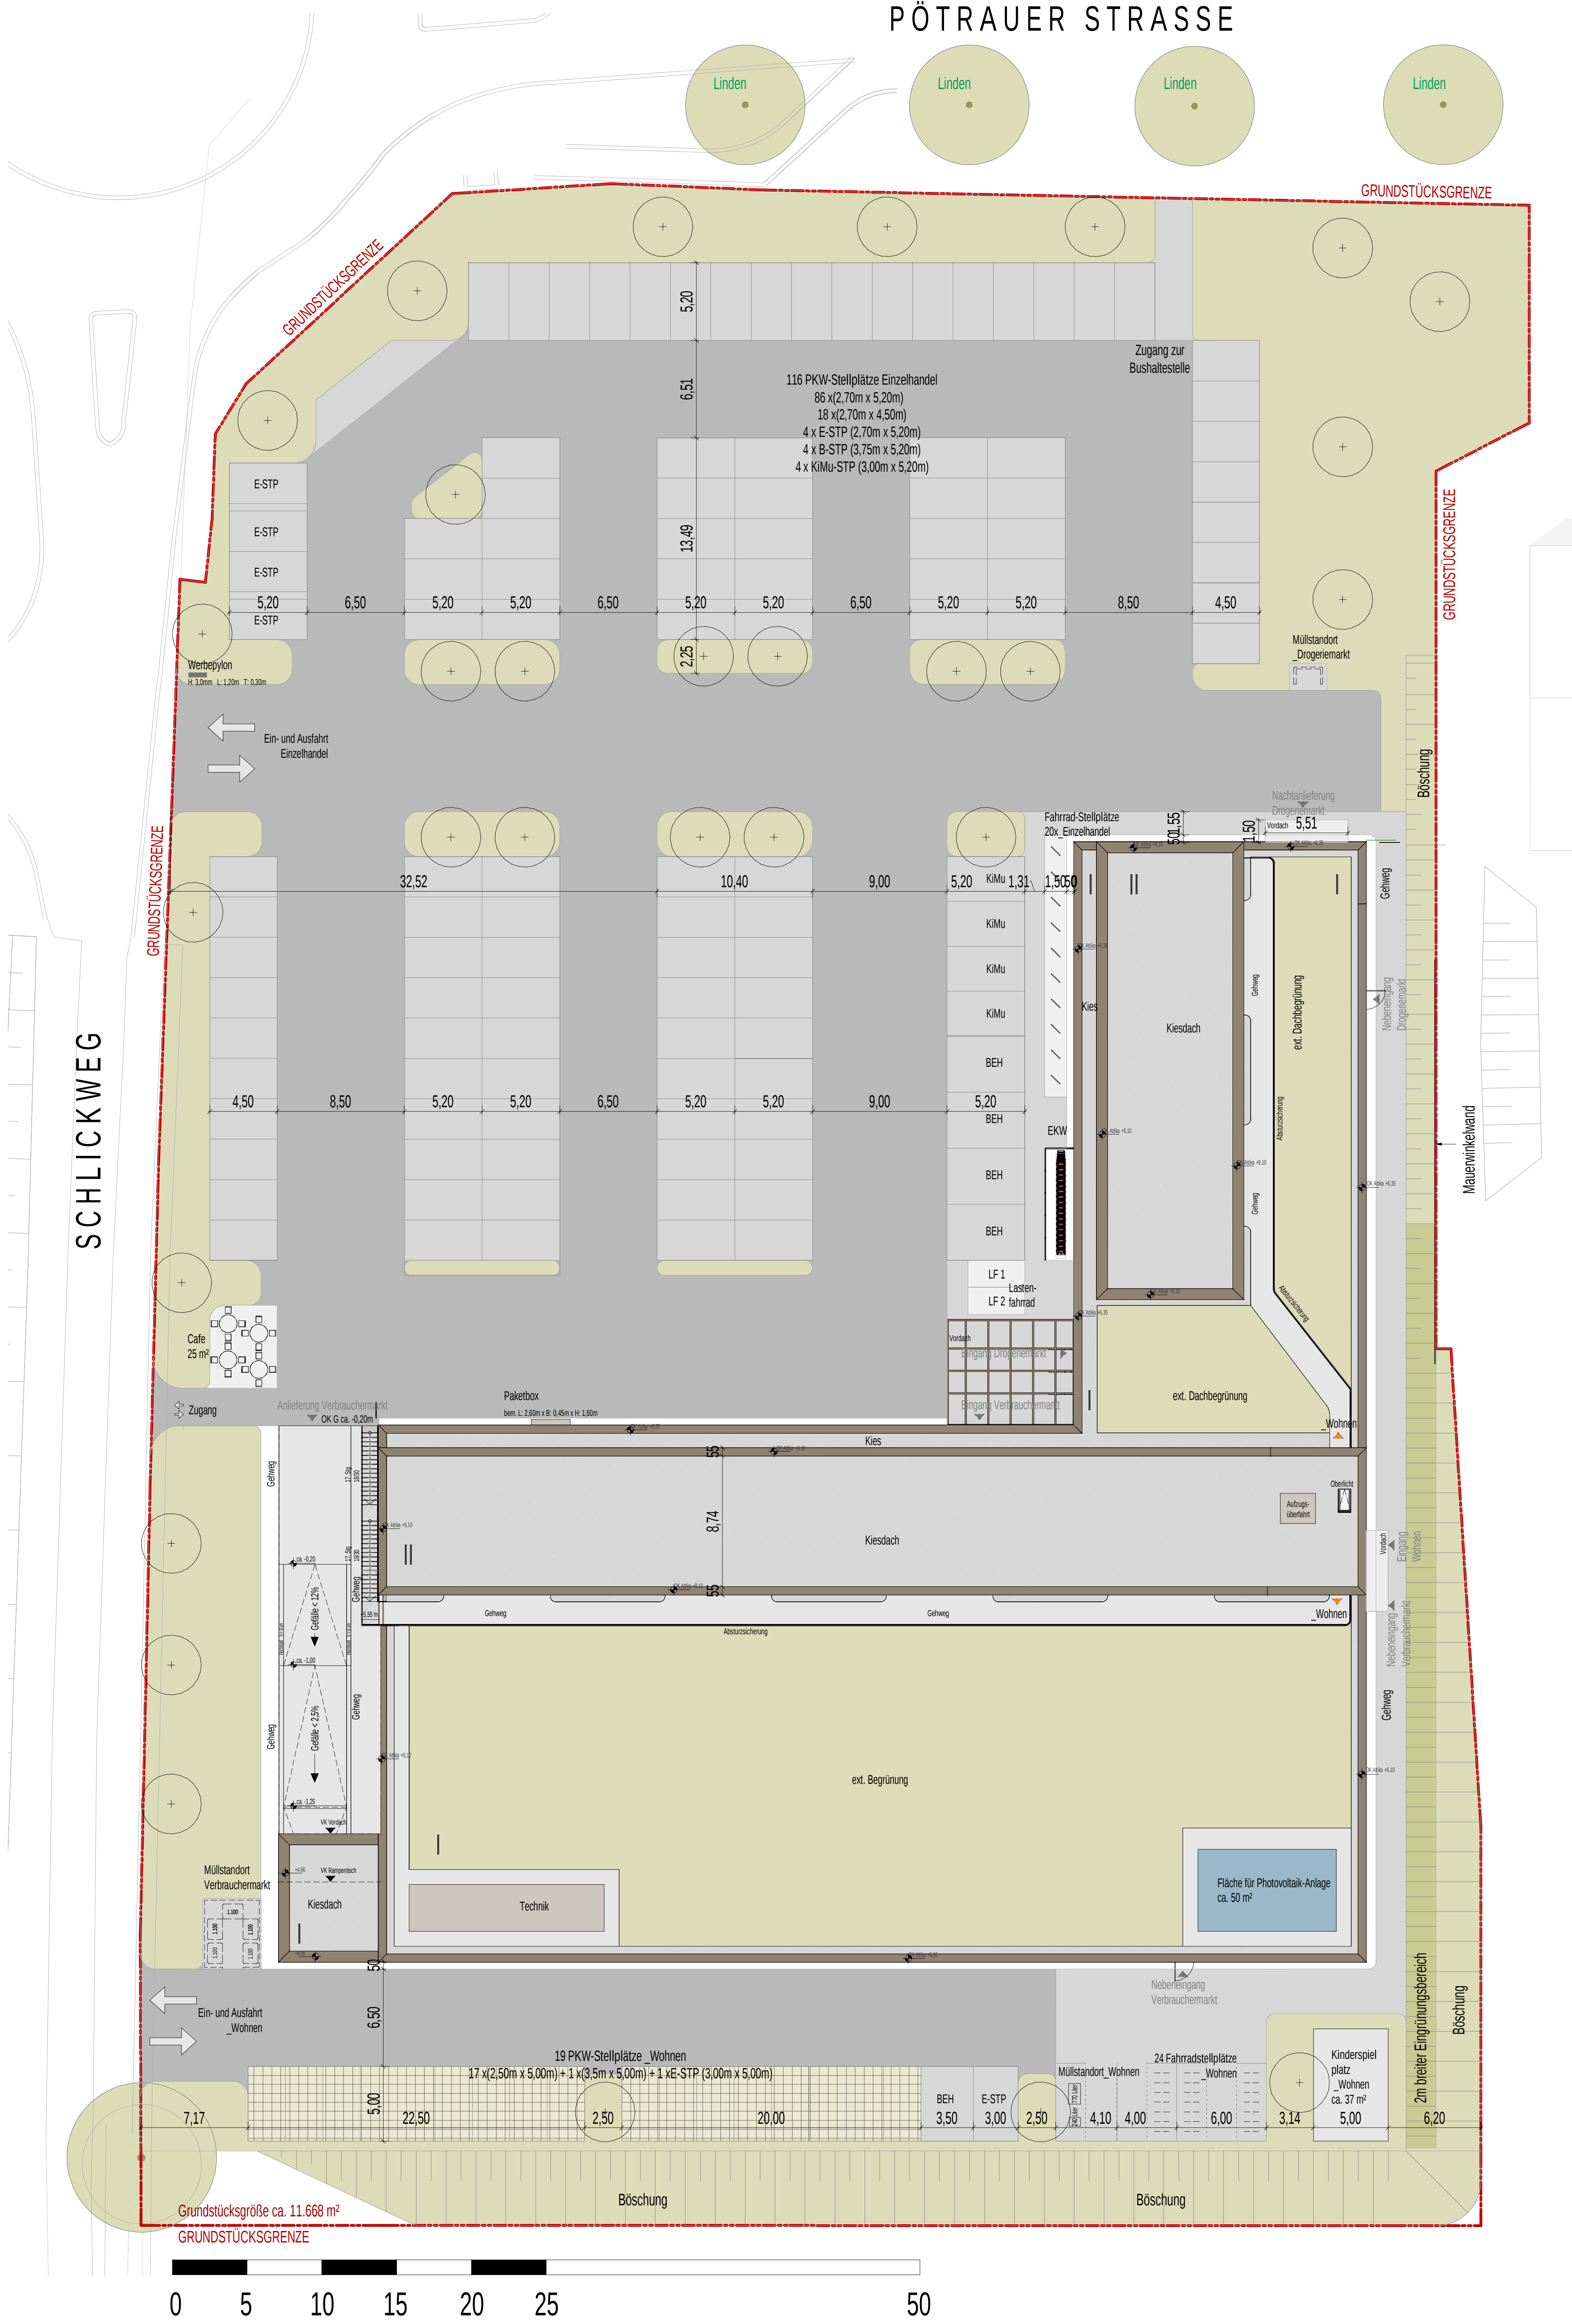


Gemeinde Büchen

Vorhaben- und Erschließungsplan zum Vorhabenbezogenen Bebauungsplan „Pötrauer Tor“


Ansichten (M 1 :200)

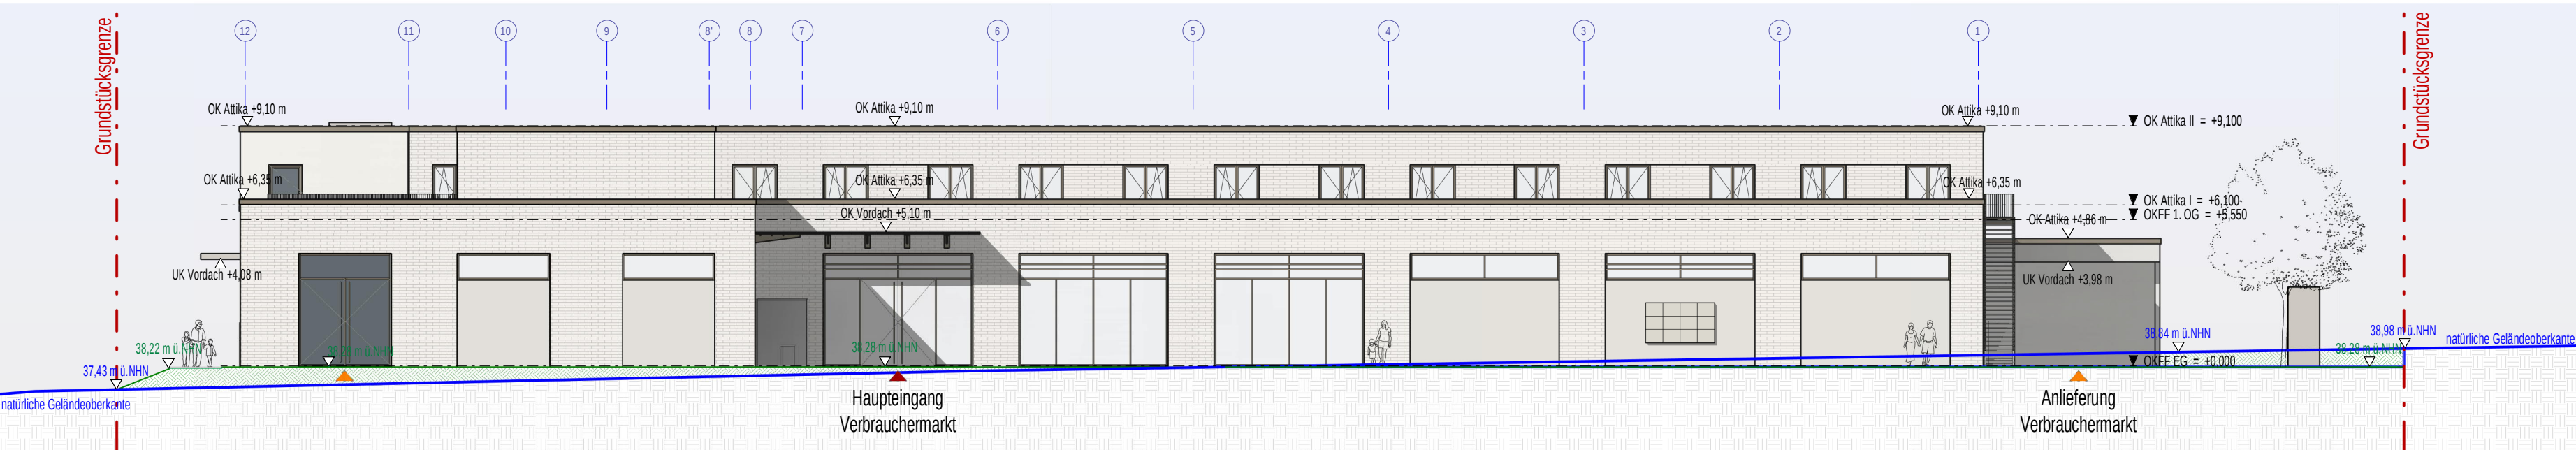


Ansicht Nord

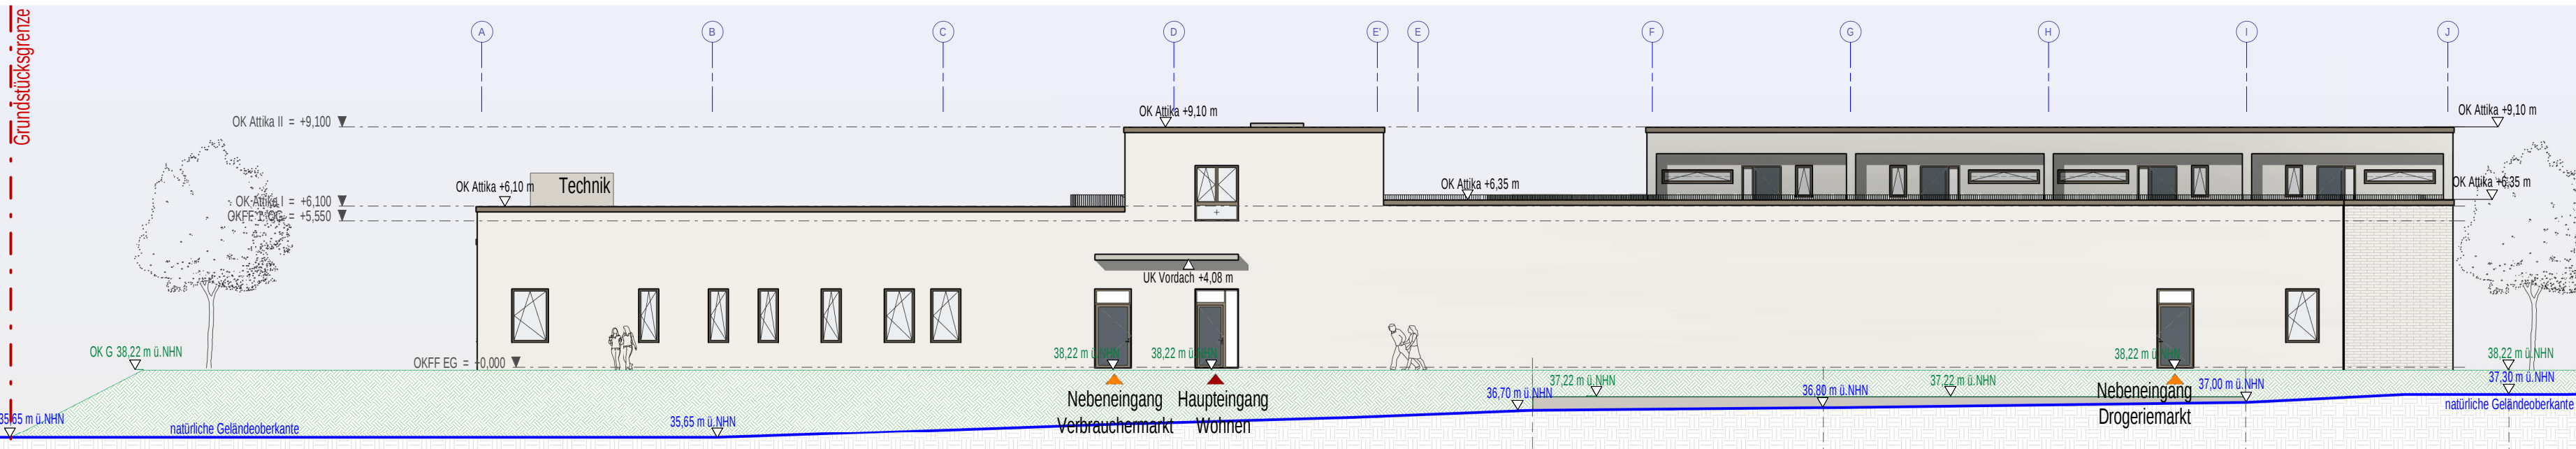

Ansicht Ost

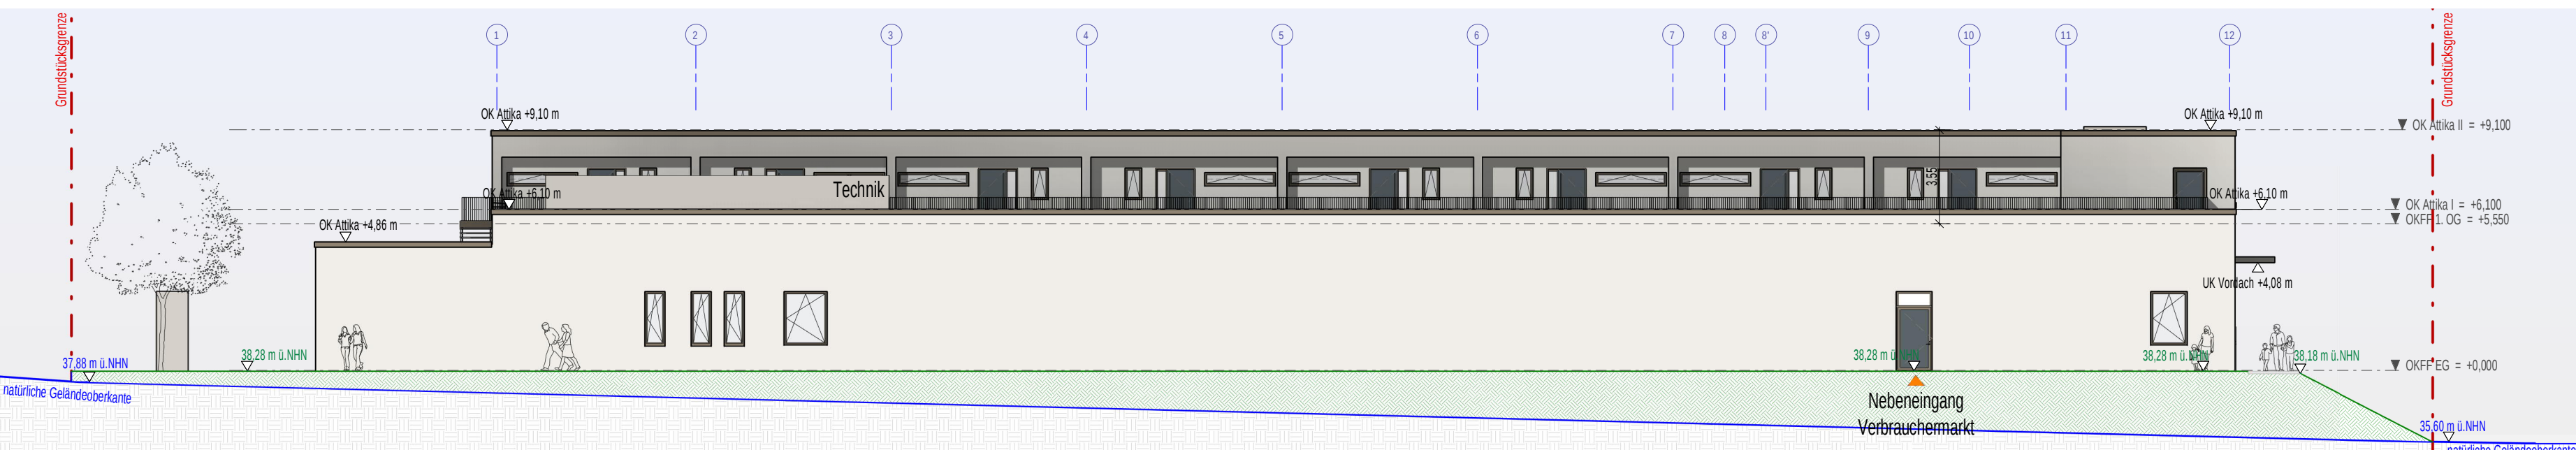

Ansicht Süd

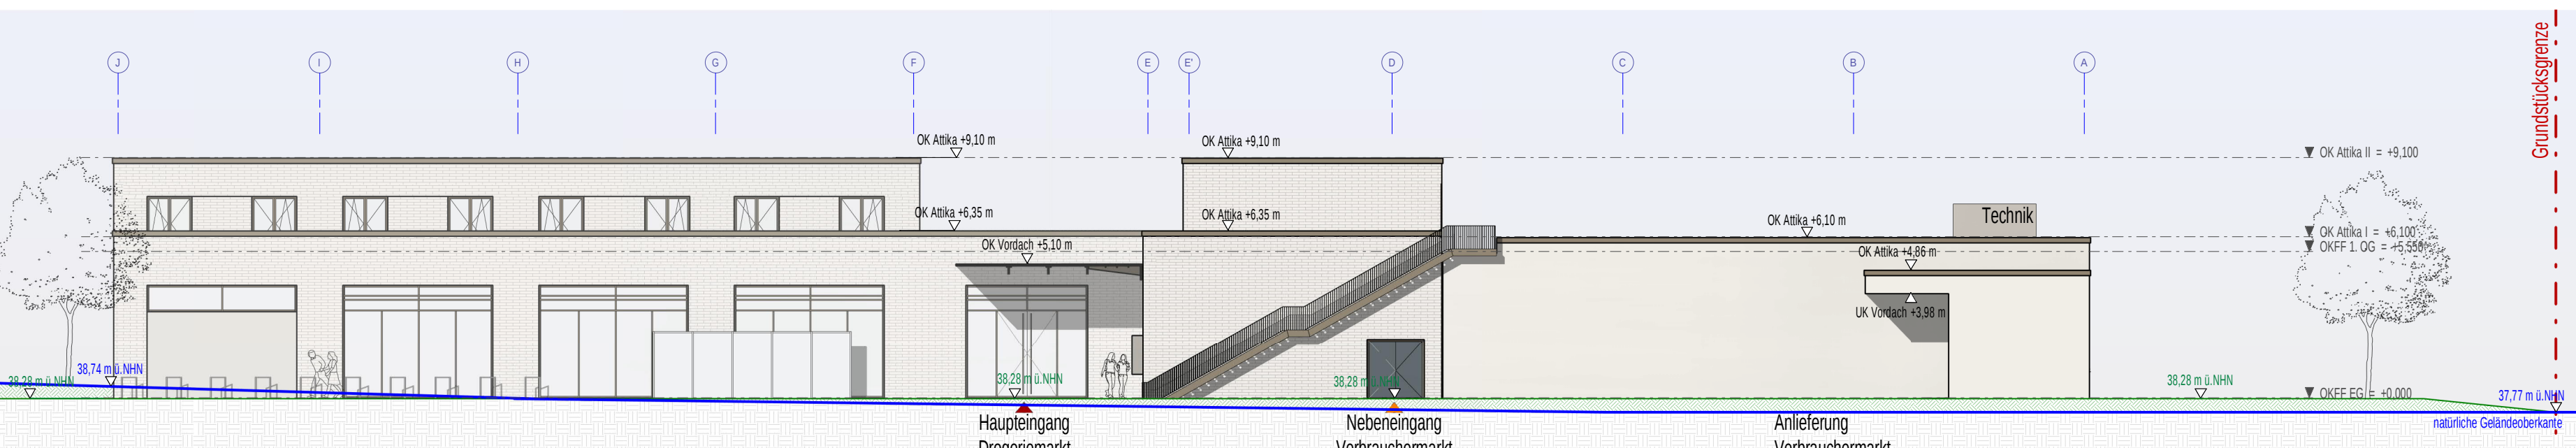

Ansicht West

Ausfertigungsvermerk

Der Vorhaben- und Erschließungsplan des Vorhabenbezogenen Bebauungsplanes Nr. 64 der Gemeinde Büchen wird hiermit ausfertigt und ist bekannt zu machen.

Büchen, den Bürgermeister



Ausfertigung		Grundlage für Vorhaben- und Erschließungsplan		21.01.2022		PK		ALU	
Index		Text		Datum		Bearb.		Gepr.	
Planblatt:		Vorhaben- und Erschließungsplan Variante mit Klinkerriemchen-Fassade				Maßstab:		1:200	
Leistungsphase:		Vorplanung				Format:		942mm x 1300mm	
Projekt:		3668				Planung:		21.01.2022	
Projekt:		PÖTRAUER TOR				Freigabe Bauherr:			
Leistungsphase:		Peler:		Bauzeit:		Planzeit:		Ebenen:	
1		2		3		4		5	
Index:		001		0					
Projekt:		PÖTRAUER TOR							
		Einkaufen und Wohnen an der Pötrauer Straße, 21514 Büchen							
Übersicht:						VORABZUG			
Baumüll = 38,30 m³/NNH									
Bauherr:		Procom Invest GmbH & Co. KG Rathausstraße 7 20095 Hamburg				T		040 37649 551	
						W		www.procominvest.de	
Architekt:		SKAI Siemer Kramer Architekten Ingenieure Partnerschaft mbB Weidenstraße 120 22083 Hamburg				T		040 7344 566 40	
						W		www.skaoefice.de	
Vermessung:		Sprink & Wachsmuth Vermessung Hamborger Straße 33 21493 Schwarzenbek				T		04151 30 61	
						W		info@sv-vermessung.de	
Verkehrsanleitung:		Masuch & Olbrisch Gartenweg 2 22113 Osterndorf				T		040 713 964 25	
						W		www.masuchund-olbrisch.de	
Freiraum- / Erschließungsplanung:		Ingenieurbüro Richter Sauerstraße 3 14057 Berlin				T		+49 30 897 332 55	
						W		www.i-b-richter.gmds.com	
Beratende Städtebau- und Landschaftsarchitekten:		BBS Büro Greuner-Pönicke Rauener Weg 54 24111 Kiel				T		+49 431 89840	
						W		www.bbs-luwerck.de	
						E		bbs.greuner-poenicke@onlinet.de	
Stadtplanung:		GSP Gorsch & Priewe Ingenieurgesellschaft mbH Pierberg 4 22843 Bad Oldesloe				T		+49 431 897 17 10	
						W		www.gsp-gp.de	
						E		olbrisch@gsp-gp.de	